
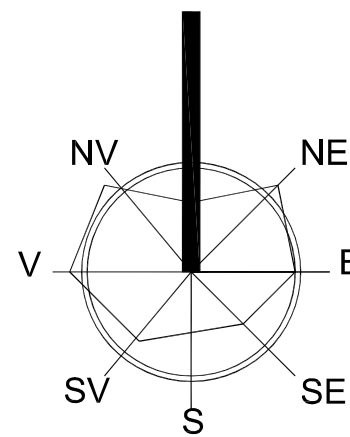



P.U.Z.C.P. "MODIFICARE PARTIALA P.U.Z. ZONA CENTRALA"

Analiza fondului construit

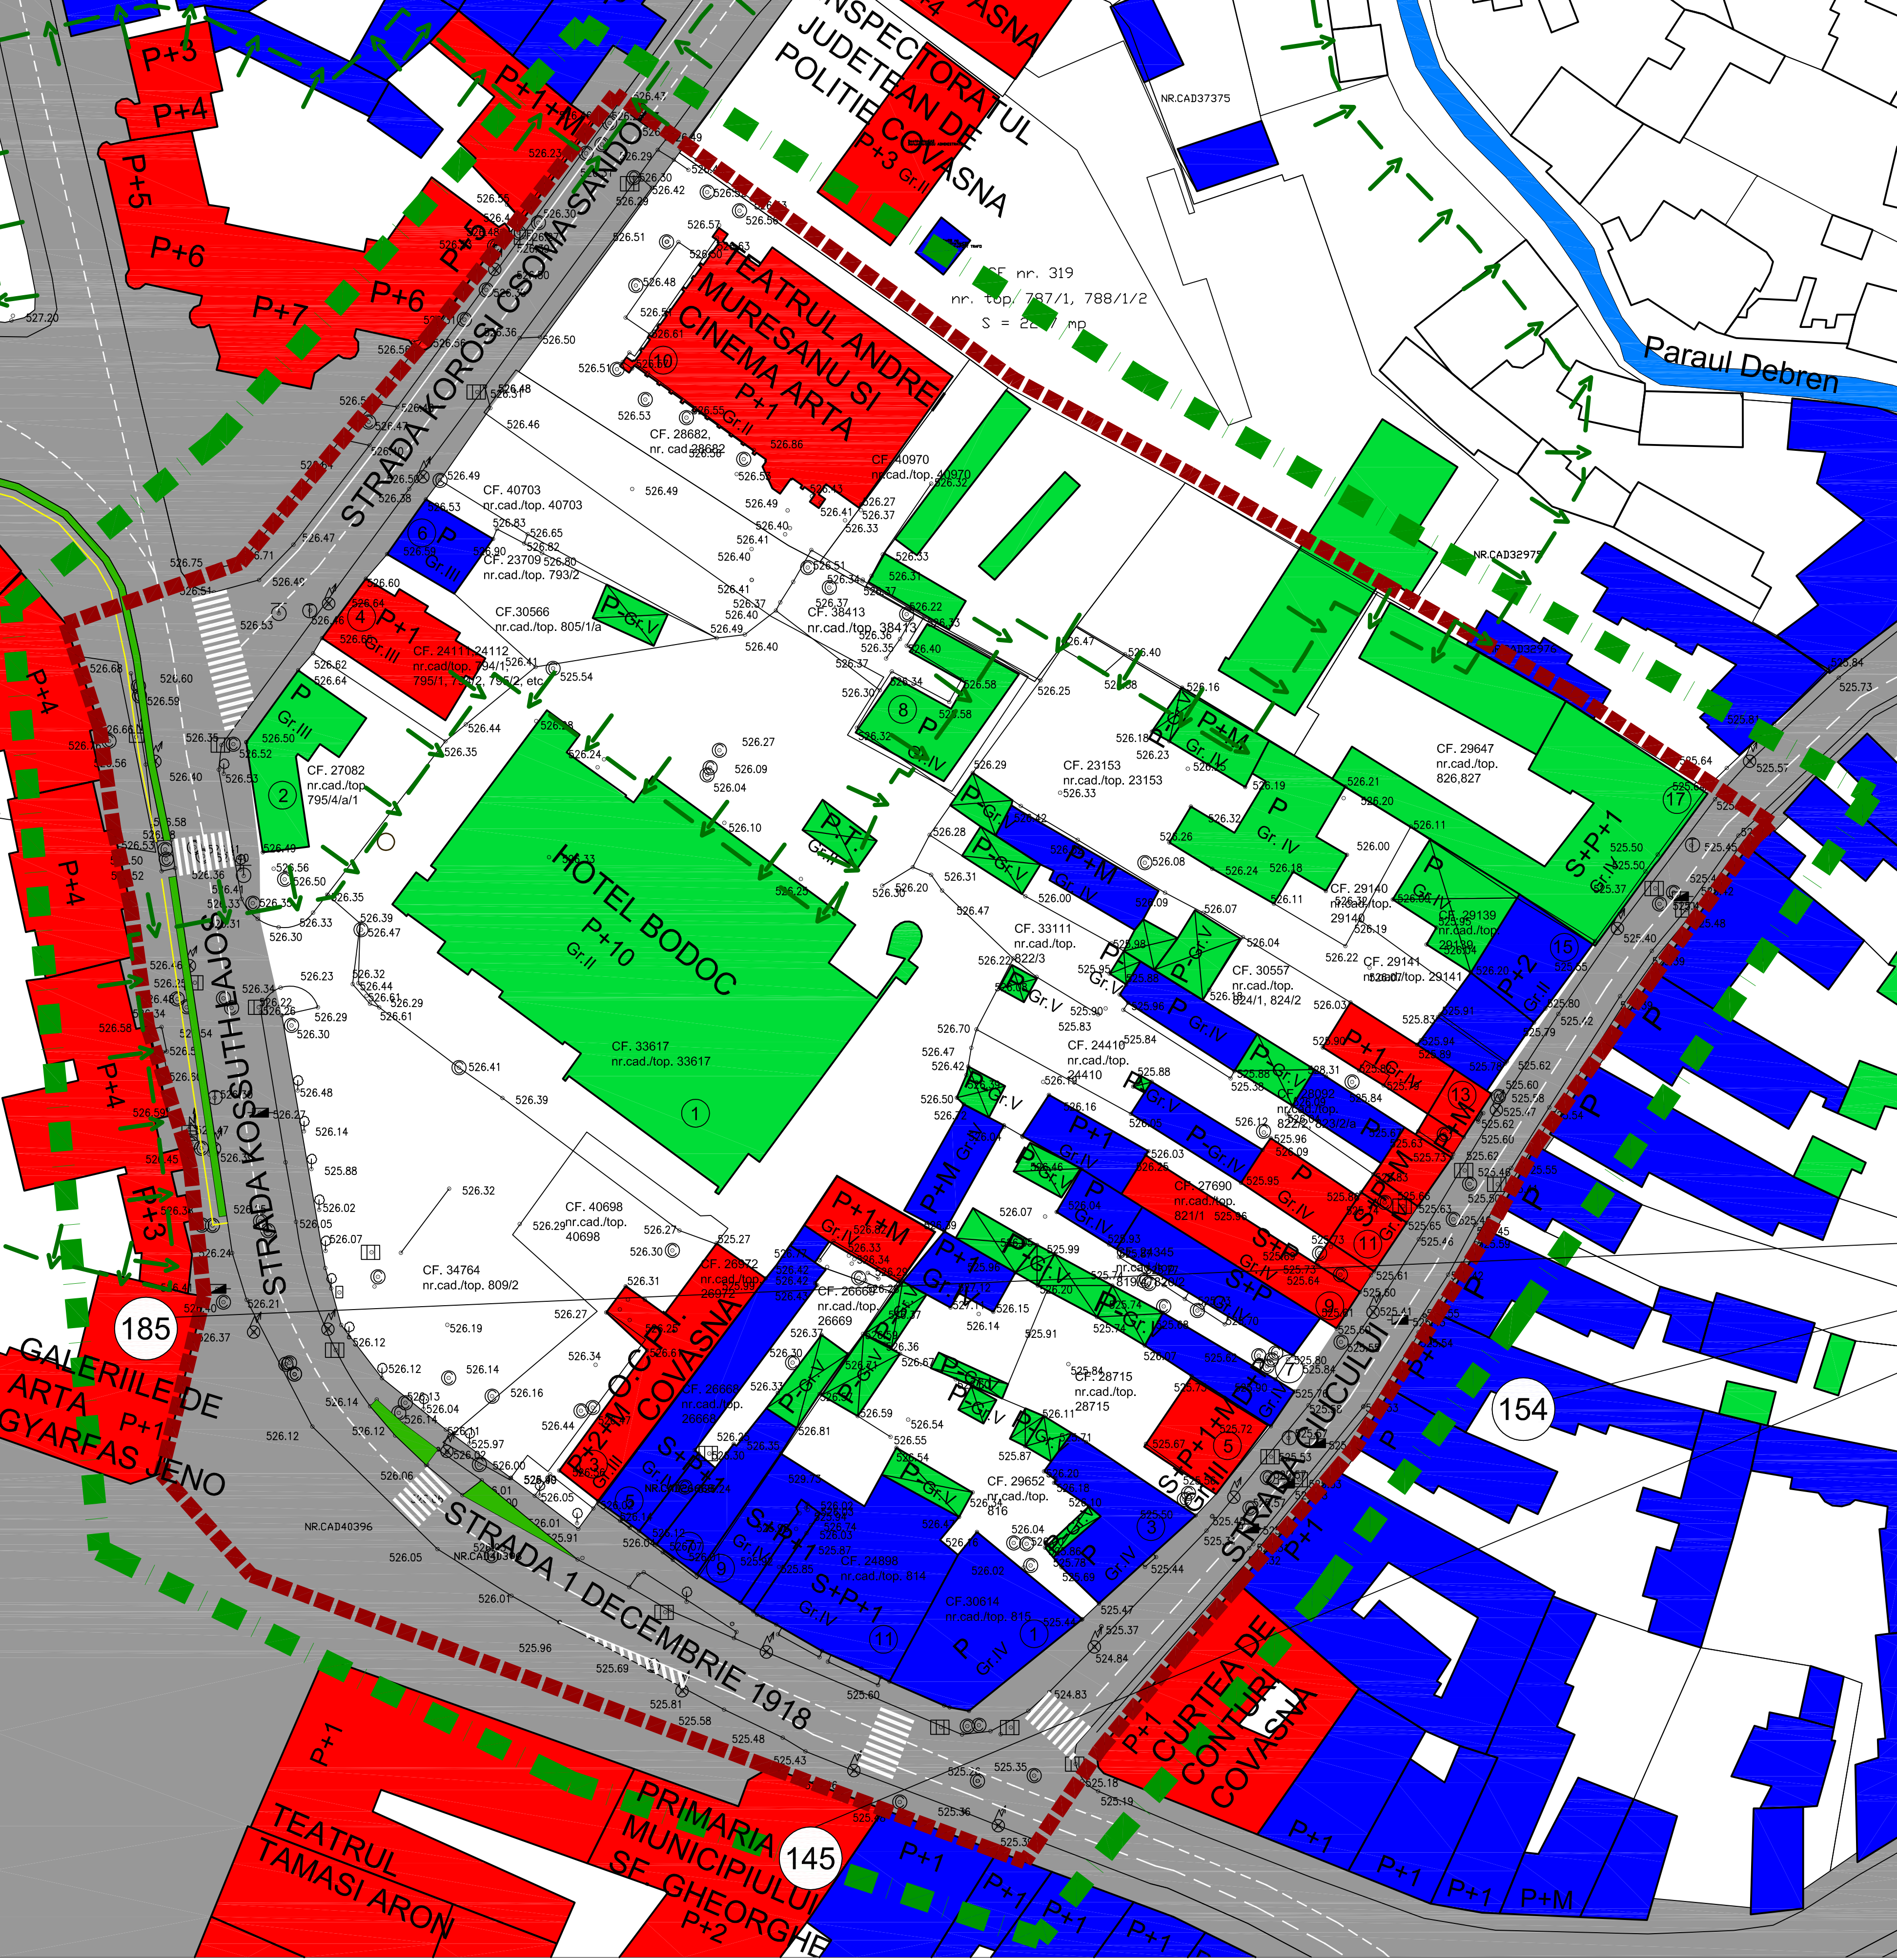

- LEGENDA**
- Limita zonei studiate
 - Limita aferenta P.U.Z.C.P. "Modificare partiala PUZ Zona Centrala" ("PUZ Zona Centru Sfantu Gheorghe" pr. nr. 1211/2001 elaborat de "V&K" S.R.L. si "PUZ si RLU Zona Centrala Sfantu Gheorghe" pr. nr. 125/2010 elaborat de "Quattro Design" S.R.L.)
 - Limita zonei protejate a monumentelor /ansamblurilor istorice - propunere conform Studiului Istorice intocmit de "Atelier M" pr.nr. 801/2008 (a se citi zona protejata in directia sagetii)
 - Cai de comunicare rutiere si pietonale existente
 - Spatii verzi existente si propuse
 - Constructii existente
 - Constructii anexe existente
 - Constructii in stare buna
 - Constructii in stare mediocra
 - Constructii in stare rea
 - Monumente istorice - pozitia in LMI 2015

- 185 - CV-II-m-B-13110 Cladirea bazarului - azi spatii comerciale (parter) si galerie de arta (etaj)
- 154 - CV-II-m-B-13091 Casa Nagy Gyorgy
- 145 - CV-II-m-B-21104 Primaria Mun. Sfantu Gheorghe - Corp A

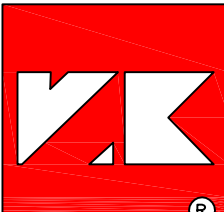 SOCIETATE COMERCIALA MIXTA ROMANO-GERMANA DE PROIECTARE SI PRODUCTIE "V&K" S.R.L. 520009 SFANTU GHEORGHE, ROMANIA STR. KOROSI CSOMA SANDOR NR.24, TEL-FAX: +40267352303, +40367408577 Email: office@v&k.ro v14/763/1982	BENEFICIAR: PRIMARIA MUNICIPIULUI SFANTU GHEORGHE		PROIECT NR.: 1549/2019
	TITLU PROIECT: P.U.Z.C.P. "MODIFICARE PARTIALA P.U.Z. ZONA CENTRALA"		FAZA: P.U.Z.C.P.
SEF DE PROIECT: PROIECTAT DESENAT	ARH. VIVIANNE GHEORGHIU ARH. VIVIANNE GHEORGHIU ARH. MONICA RACOVITA	SCARA: 1:500 DATA: OCT. 2021	PLANSĂ NR.: A-01/1
DREPTURILE DE AUTOR APARTIN S.C. V&K S.R.L. - ROMANIA. DOCUMENTAȚIA NU POATE FI COPIATĂ, REPRODUSĂ FĂRĂ ACORDUL "V&K" PROTEJAT PRIN "MARCA ÎNREGISTRATĂ"			