


# PLAN SUBSOL

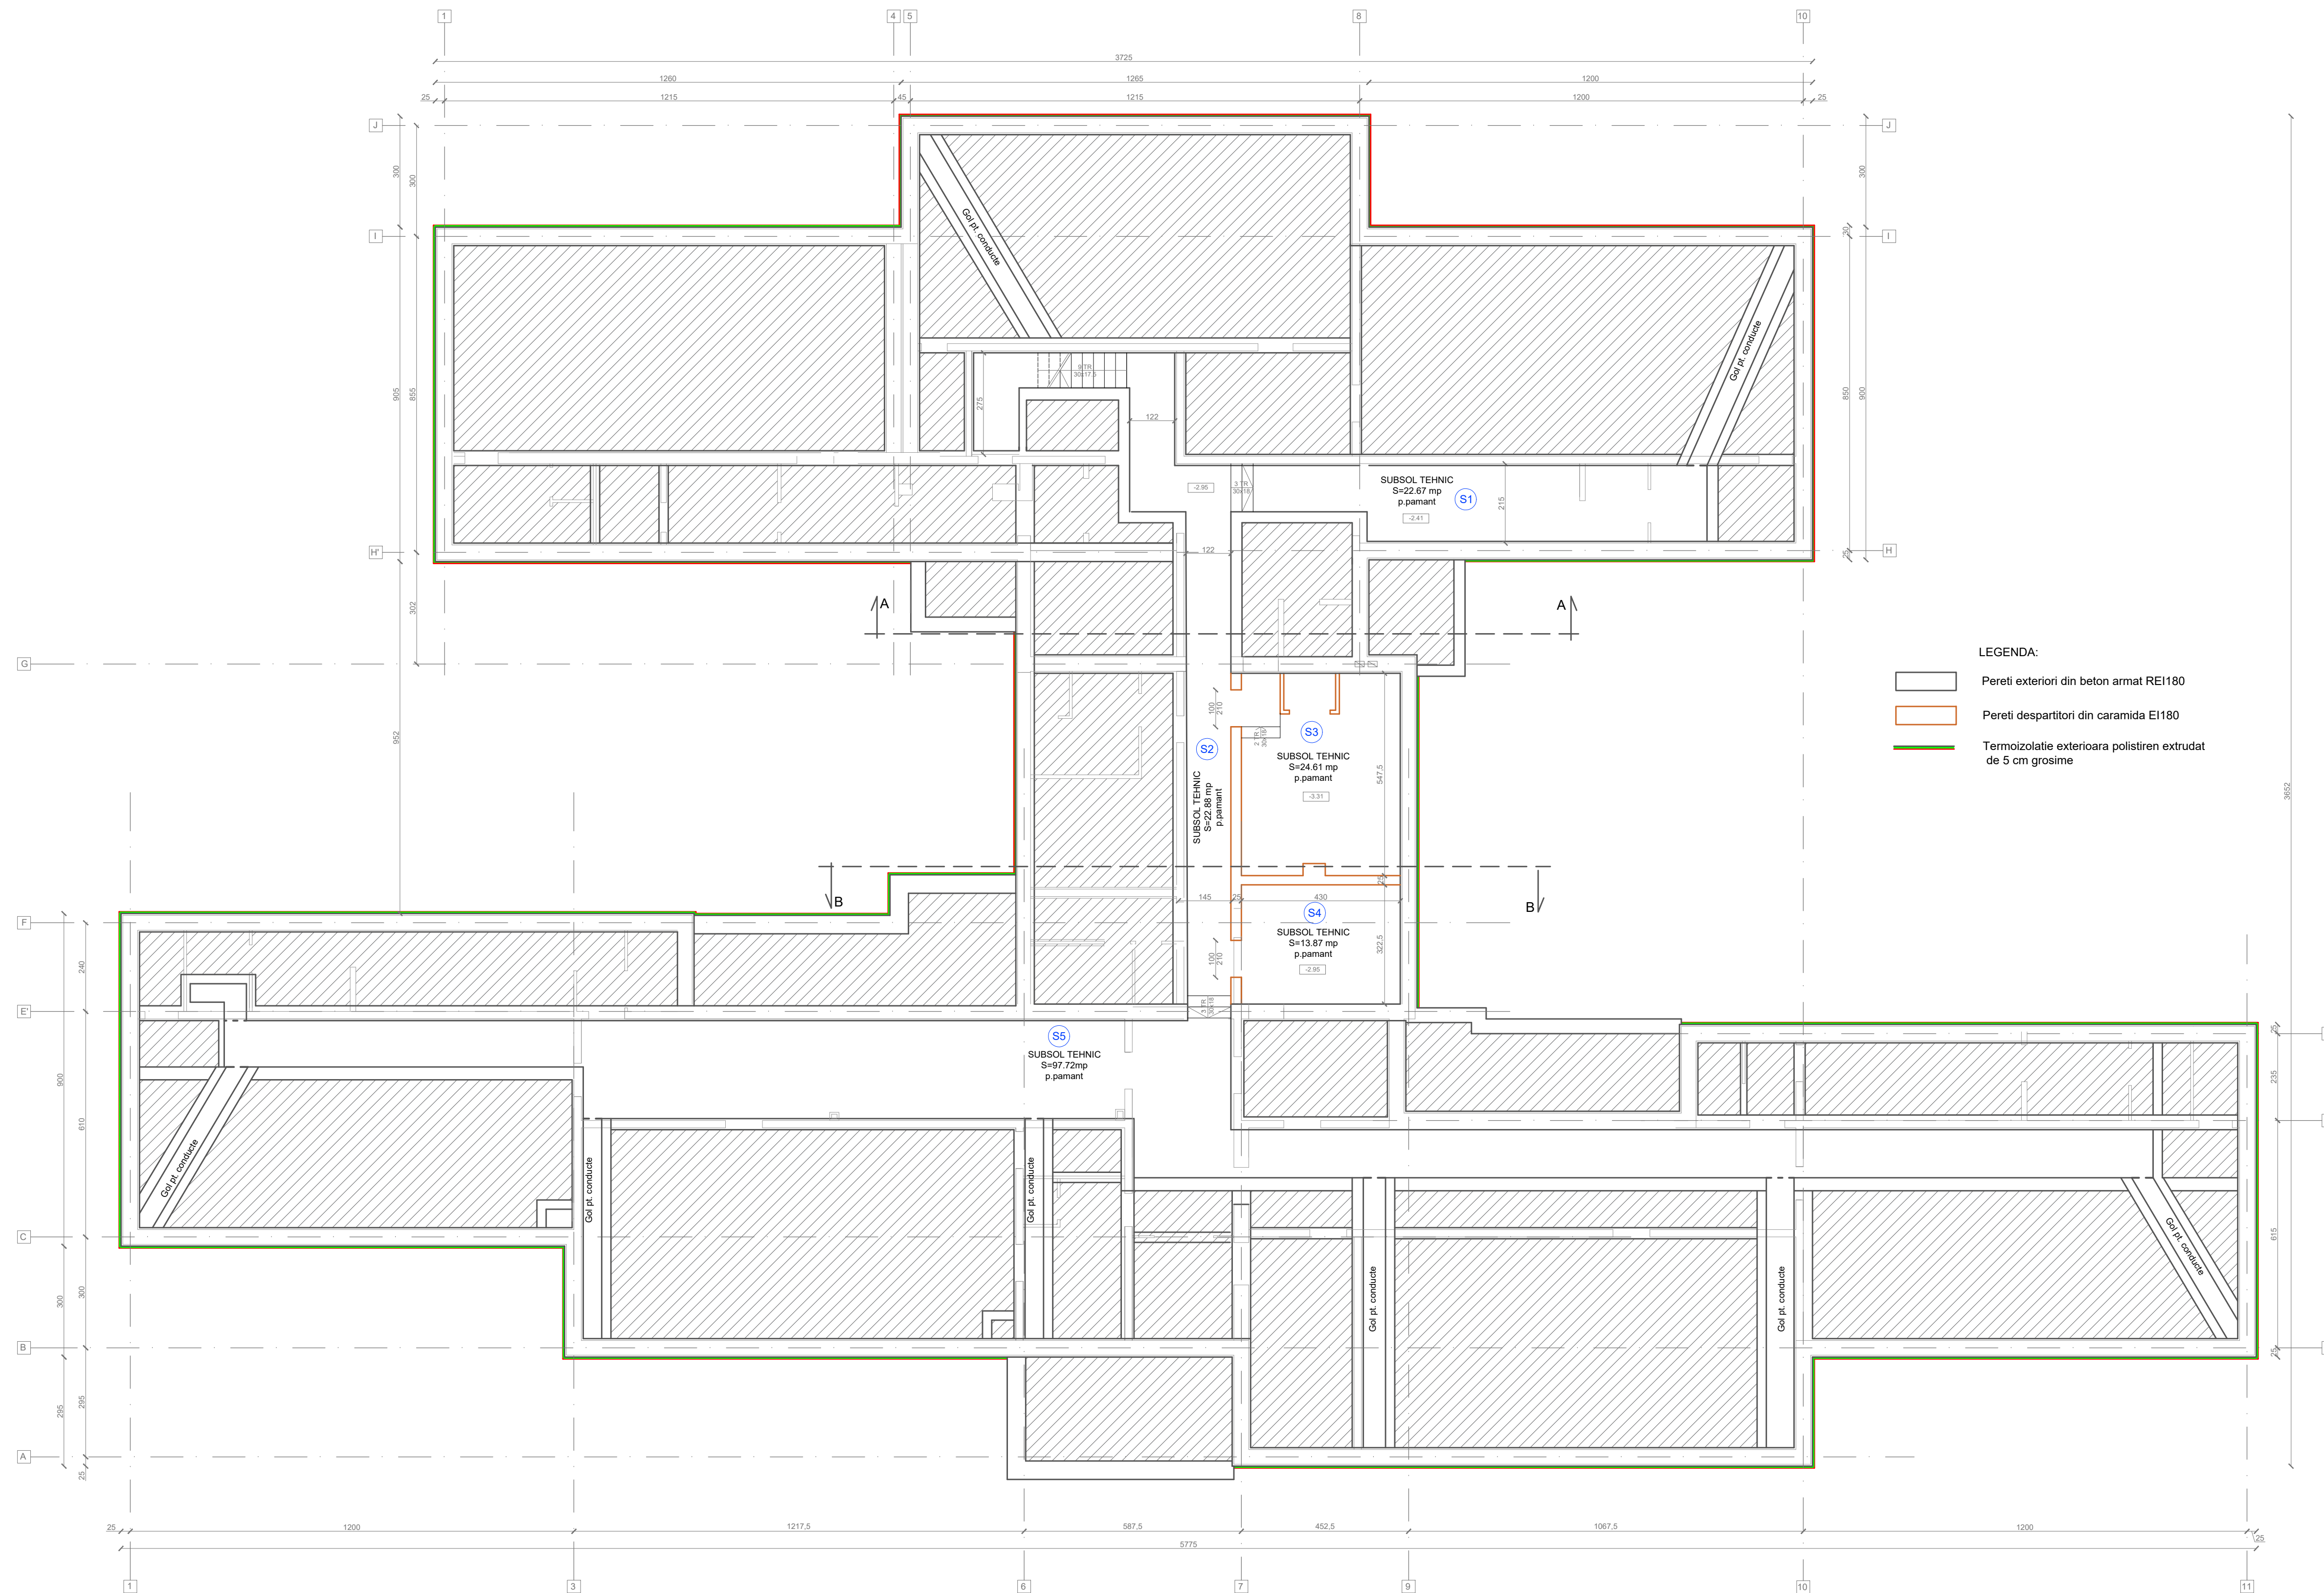




LEGENDA:

Pereti exteriori din beton armat REI180

Pereti despartitori din caramida EI180

Termoizolare exteriora polistiren extrudat  
de 5 cm grosime

<b>Proiectant General:</b> S.C. CONSULTANT TEHNIC FORTUNA S.R.L.		<b>Cerinta Nr. Exp. / Ref. Expert / Verificator</b>		<b>Semnatura</b>	<b>Denumire proiect:</b> <b>Creșterea calității arhitectural-ambientale, reabilitare termică Grădinița "Arvacska"</b>	
Sr. Varol Jozsef 3C Partner Comercial S.C. Cheorghe jud. Covasna					<b>Amplasment:</b> str. Romulus Coșbuc nr. 14, S.C. Cheorghe, jud. Covasna  <b>Beneficiar:</b> Municipiul Sântia Ghiorghie	
<b>Proiectant de Specialitate:</b> S.C. PILLER STUDIO S.R.L.		Nr. proiect: 34/2020 Data: 12.2020 Faza: DTAC				
		Self Project: exp. Benedek Levente Self Project Specialitate: arh. Cal Zoltan Proiectant: arh. Cal Zoltan Desena: in. Balazs Lidia				
Arhitectură Sr. Independenten nr. 13 Tg. Secusiu, jud. Covasna				<b>Titlu planșă:</b>  <b>PLAN SUBSOL SITUAȚIA PROPUȘA</b>		Nr. pr.: 34/2020 Nr. Plan: A-0/0 Revizie: 0 Scara: 1:100