


PLAN PARTER

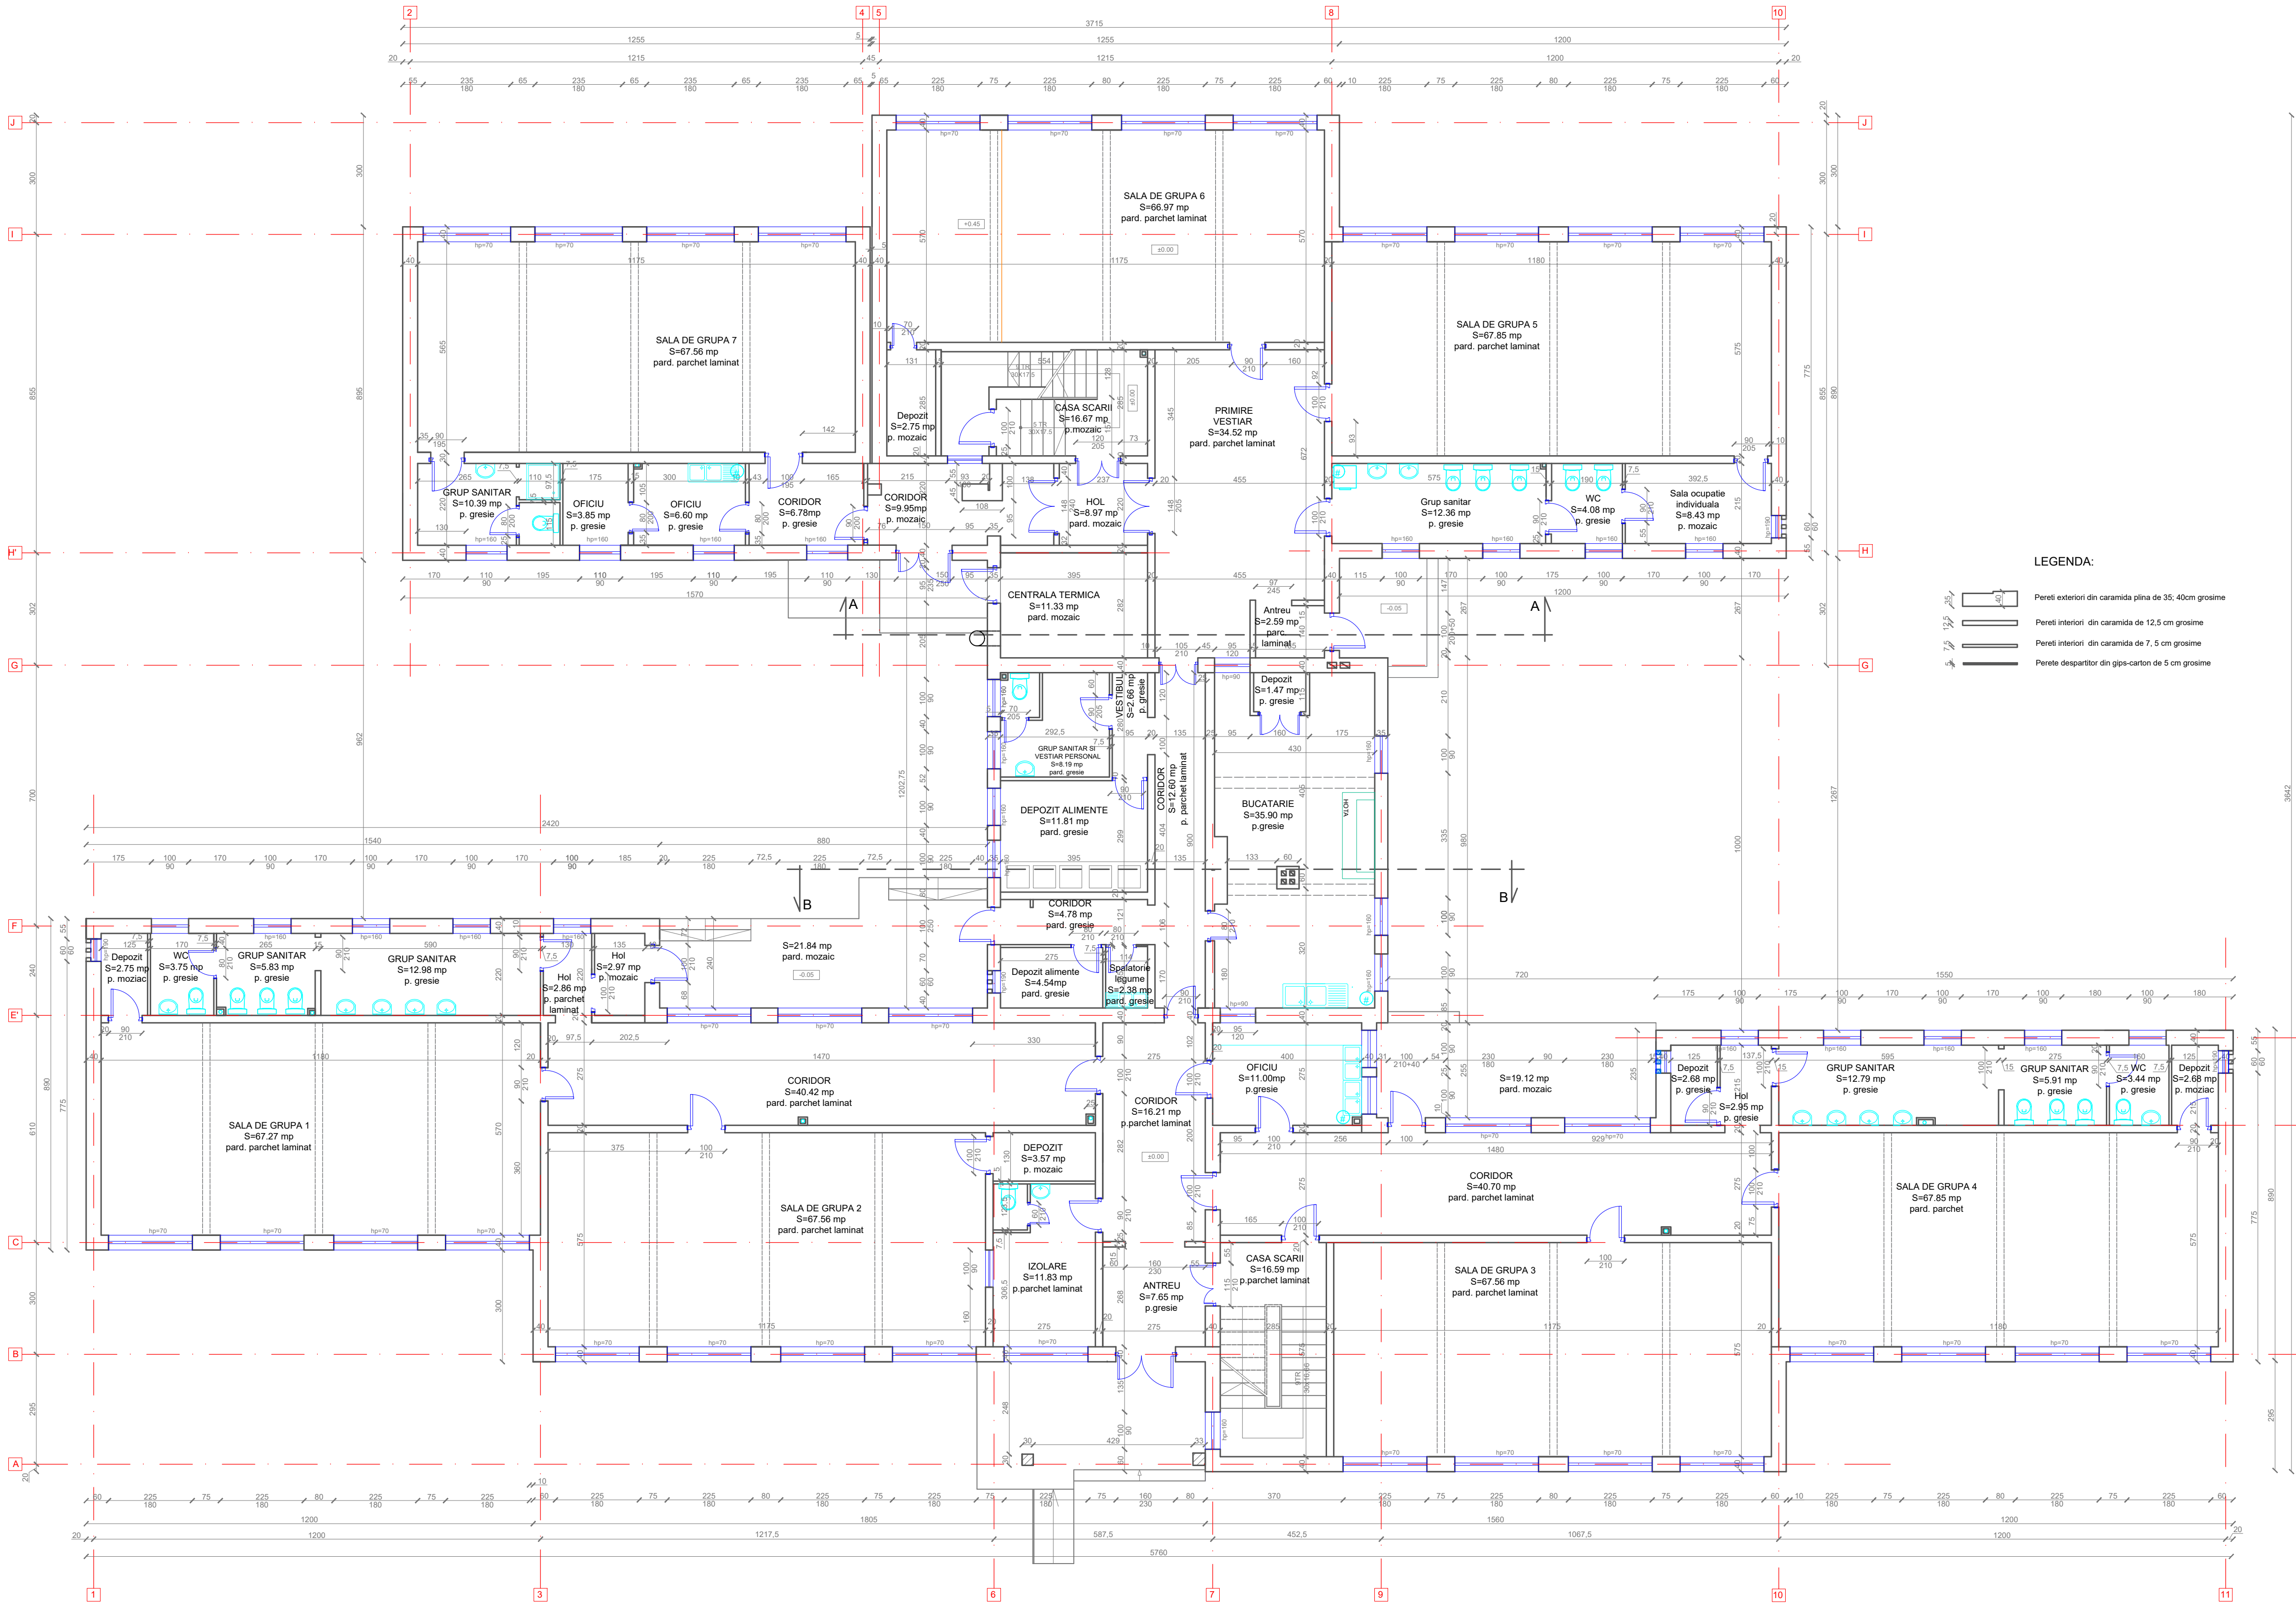

Proiectant General: S.C. CONSULTANT TEHNIC FORTUNA S.R.L. str. Vasile Jozsef 3C Partin Comercial Sf. Gheorghe, jud. Covasna	Cerinta/Nr. Exp. / Ref / Expert / Verificator / Semnatura				Denumire proiect: Creşterea calităţii arhitectural-ambientale, reabilitare termică Grădiniţa "Arvăsca"	
	Nr. proiect: 34/2020				Amplasament: str. Romulus Cioclea nr.14, Sf.Gheorghe, jud.Covasna	
	Data: 12.2020				Beneficiar: Municipiul Sfântu Gheorghe	
	Faza: DTAC				Titlu planşa:	
Proiectant de Specialitate: S.C. PILLER STUDIO S.R.L. Arhitectură str. Independenţei nr. 13 Tg. Secuiesc, jud. Covasna	Set Proiect:		ing. Benedek Levente		Nr. pr.: 34/2020	
	Set Proiect Specialitate:		arh. Gai Zoltan		Nr. Plan: A-03	
	Proiectant:		arh. Gai Zoltan		Revizie: 00	
	Desenat:		in. Balazs Istikó		Sara: 1:100	
<div><div></div><div></div><div></div><div></div><div></div><div></div><div></div><div></div><div></div><div></div><div></div><div></div><div></div><div></div><div></div><div></div><div></div><div></div><div></div><div></div><div></div><div></div><div></div><div></div><div></div><div></div><div></div><div></div><div></div><div></div><div></div><div></div><div></div><div></div><div></div><div></div><div></div><div></div><div></div><div></div><div></div><div></div><div></div><div></div><div></div><div></div><div></div><div></div><div></div><div></div><div></div><div></div><div></div><div></div><div></div><div></div><div></div><div></div><div></div><div></div><div></div><div></div><div></div><div></div><div></div><div></div><div></div><div></div><div></div><div></div><div></div><div></div><div></div><div></div><div></div><div></div><div></div><div></div><div></div><div></div><di<div></div><div></div><div></div><div></div><div></div><div></div><div></div><div></div><div></div><div></div><div></div><div></div><div></div><div></div><div></div></div>						