



DATE TEREN
Nr. CF.28032
Nr. top cad. 28032, 28032-C1
Stere=4523 mp

Gradinita "Arvacska"
Regim de inaltime S+P+E
Sc=1062,00 mp
Sd=2305,69 mp

Grad de rezistenta la foc : I
Categoria de importanta: C
Clasa de importanta: III

P.O.T.=23%
C.U.T.=0,51

Legenda	
Camin de vizitare	
Gaz	
Hidrant	
Gratar	
Zona verde	
Gard plasa	
Trotuar de garda	
Rampa pers. dizabilitati	
Trotuar propus	
Platforma reasfaltata	
Zona studiata	

LEGENDA

Conducta PEID Dn110, existenta

Hidrant exterior existent

Hidrant exterior propus

Conducta PEID Dn200, existenta
Conducta de canalizare menajera, proiectata (PVC SN4 ; SDR41)
Conducta de canalizare pluviala, proiectata (PVC SN4 ; SDR41)
Camin apometru, proiectat, conform plansa IS-01
CM1, ...Camin de inspectie pt. canalizare menajera cu D=400mm
CP1, ...Camin de inspectie pt. canalizare pluviala cu D=400mm
SG Separator de grasimi din polietilena (2 l/s)


Proiectant General:
S.C. CONSULTANT TEHNIC FORTUNA S.R.L.
str. Varadi Jozsef 3C Parter
Comercial
Sf. Gheorghe, jud. Covasna


ATELIER DE PROIECTARE
MARCA INREGISTRATA A
S.C. CONSULTANT TEHNIC FORTUNA S.R.L.


Cerinta	Nr. Exp. / Ref.	Expert / Verificator	Semnatura
Nr. proiect:		34/2020	
Data:		12.2020	
Faza:		DTAC	
Şef Proiect:		ing. Benedek Levente	
Şef Proiect Specialitate:		ing. Rákosi Zsigmond	
Proiectant:		ing. Rákosi Zsigmond	
Desenat:		ing. Rákosi Zsigmond	

Reproducerea, imprumutarea sau expunerea acestui document, precum si transmiterea informatiilor continute este permisa numai in contract. Utilizarea extracontractuala incalca legea si este considerata o infractiune.

Denumire proiect:		Creşterea calităţii arhitectural-ambientale, reabilitare termică Grădiniţa "Árvácska"	
Amplasament:		str.Romulus Cioflec nr.14, Sf.Gheorghe, jud.Covasna	
Beneficiar:		Municipiul Sfântu Gheorghe	
Titlu planşă:		Plan de situatie Instalaţii de stingere a incendiilor	
Nr. pr.:	34/2020	Nr. Plan:	IST-00
Revizie:	00	Scara:	1:500

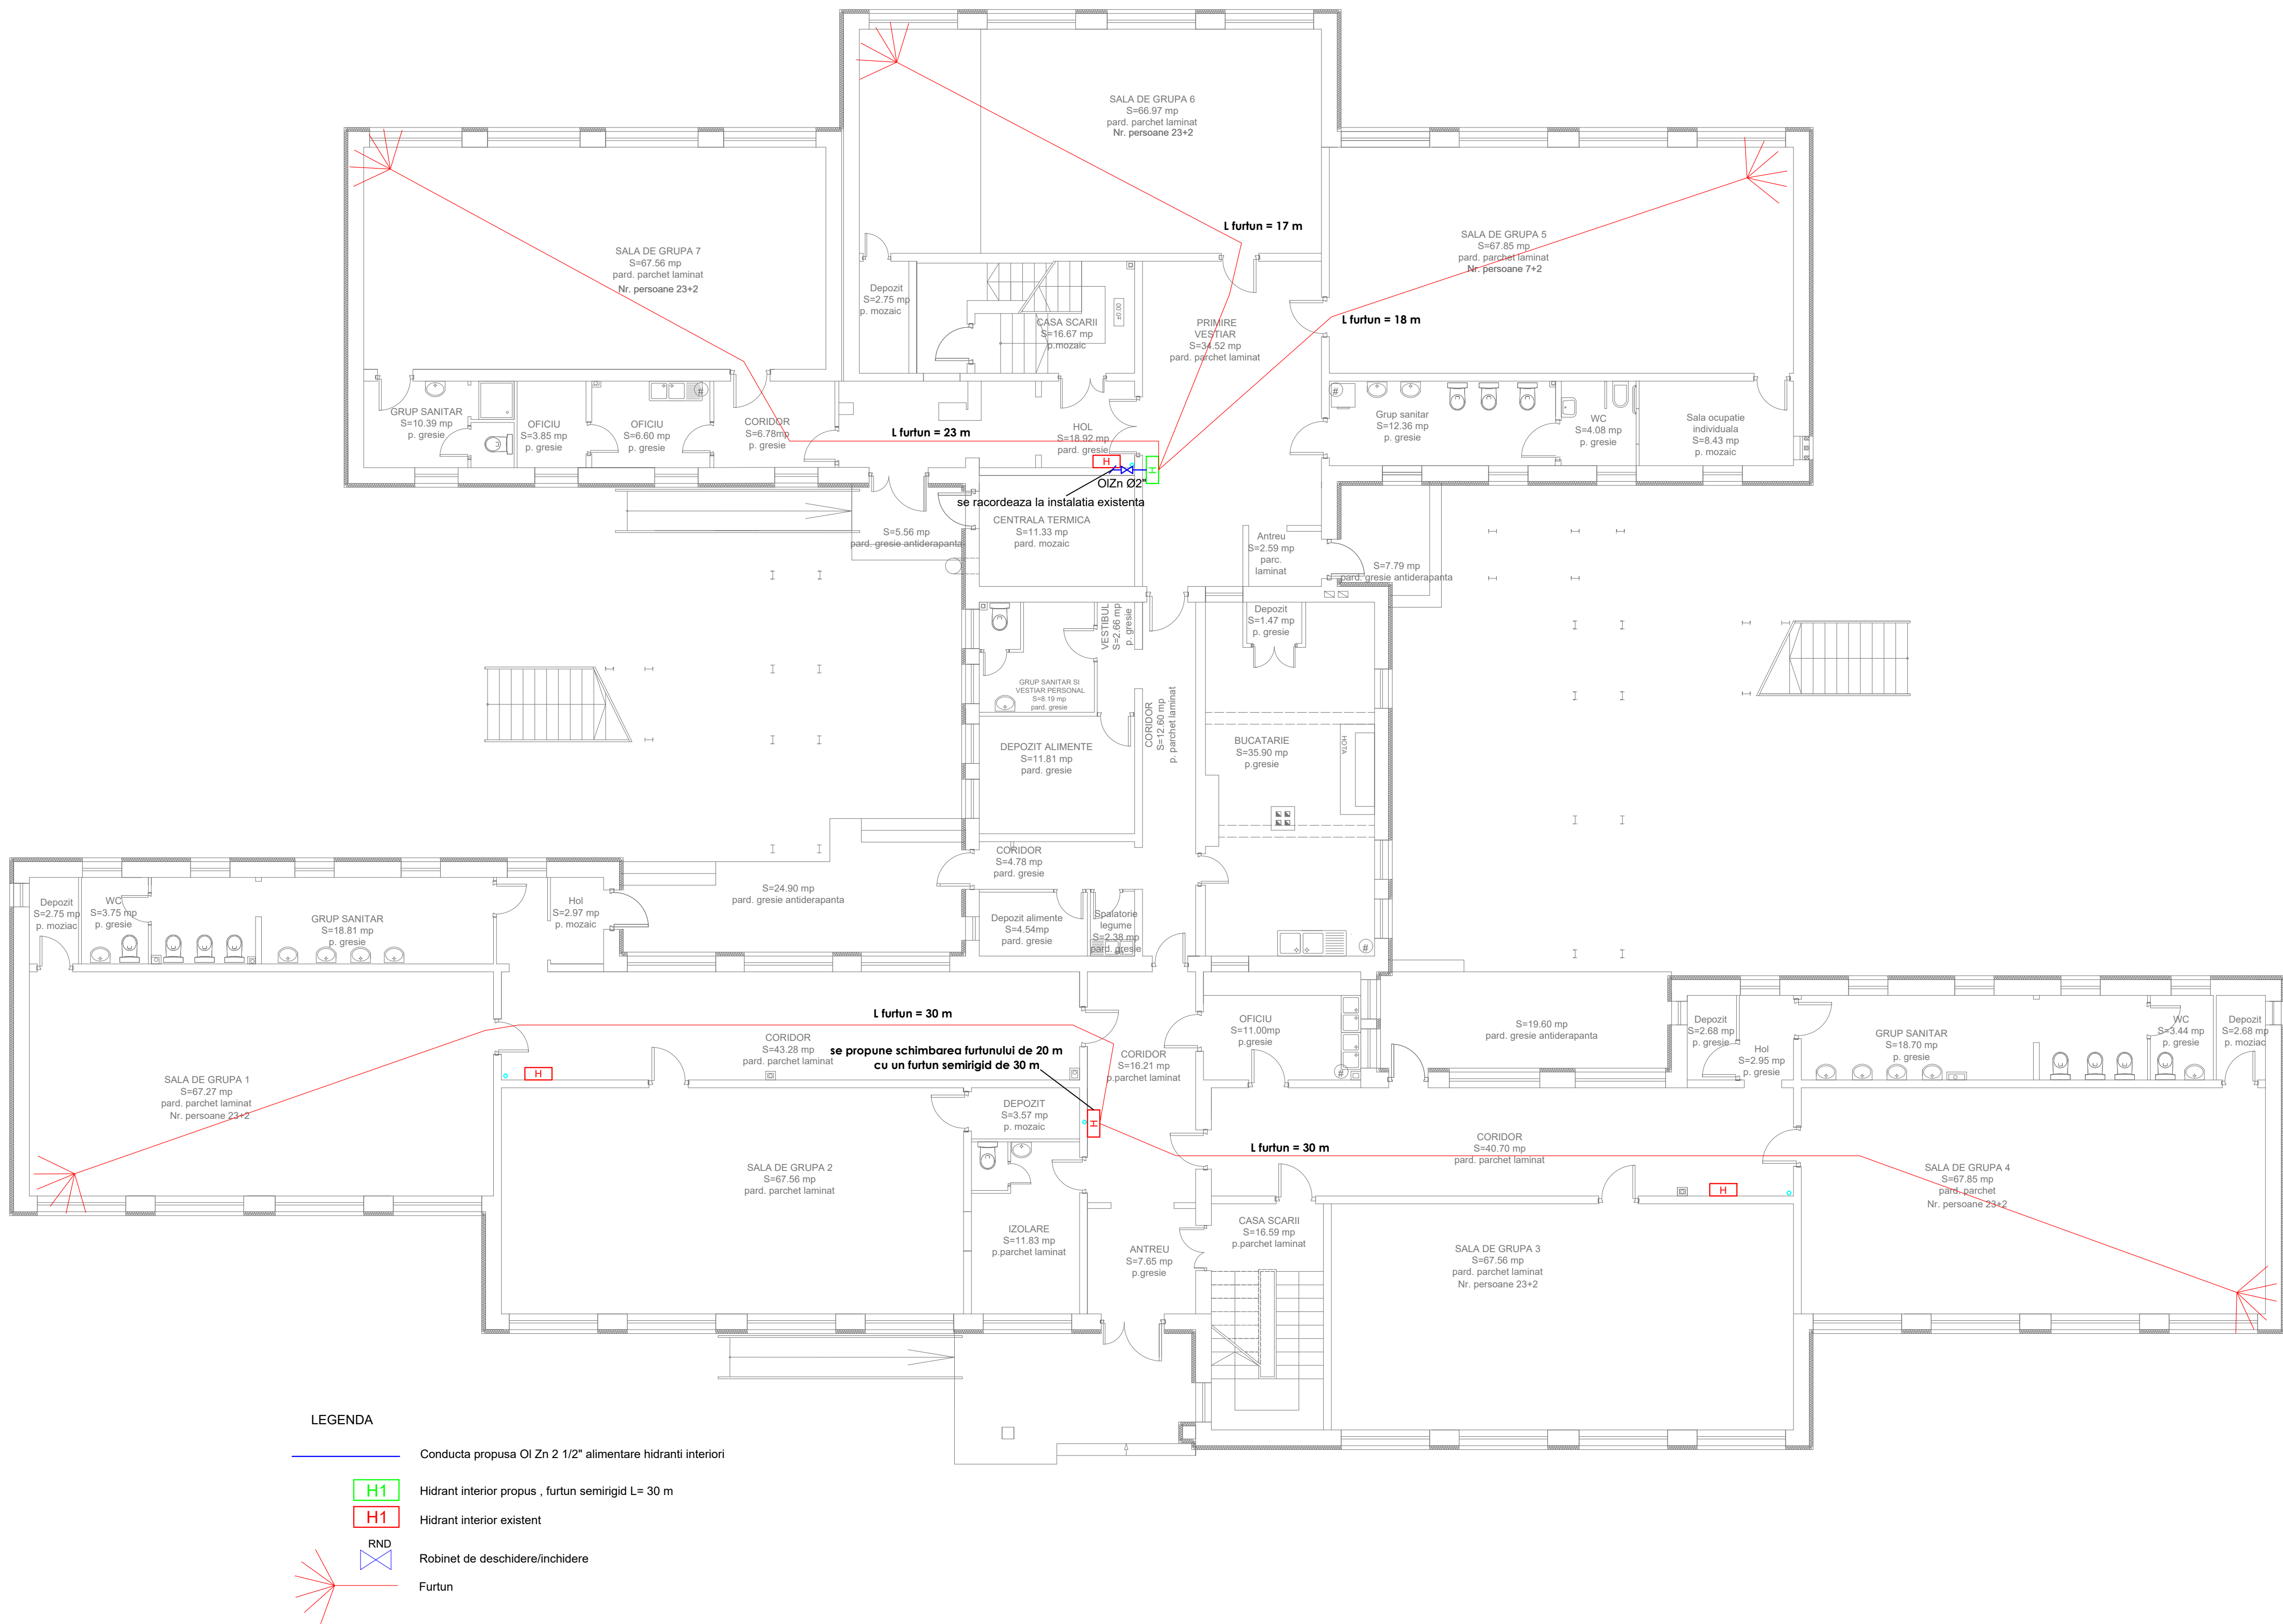


<div>Proiectant General:</div> <div>S.C. CONSULTANT TEHNIC FORTUNA S.R.L.</div> <div>str. Văratei Jucărei 3C Parter Comercial</div> <div>Sf. Gheorghe, Jud. Covasna</div> <div></div> <div>ATELIER DE PROIECTARE</div> <div>MARICA INCEPERETIARU & S.C. CONSULTANT TEHNIC FORTUNA S.R.L.</div>	Cerinta / Nr. Exp. / Ref. / Expert / Verificator / Semnatura			Denumire proiect: Creșterea calității arhitectural-ambientale, reabilitare termică Grădinița "Ărvăcska"		
	Nr. proiect: 34/2020			Amplasament: str. Romulus Ciocile nr.14, Sf.Gheorghe, jud.Covasna		
	Data: 12.2020			Beneficiar: Municipiul Sfântu Gheorghe		
	Faza: DTAC			Titlu planșă:		
	Sef Proiect: ing. Benedek Levente			Plan parter		
Sef Proiect Specialitate: ing. Rakosi Zsigmond			Instalatii de stingere a incendiilor			
Proiectant: ing. Rakosi Zsigmond			Nr. Plan: IST-01			
Desenat: ing. Rakosi Zsigmond			Revizie: 00			
Scara: 1:100			Scara: 1:100			

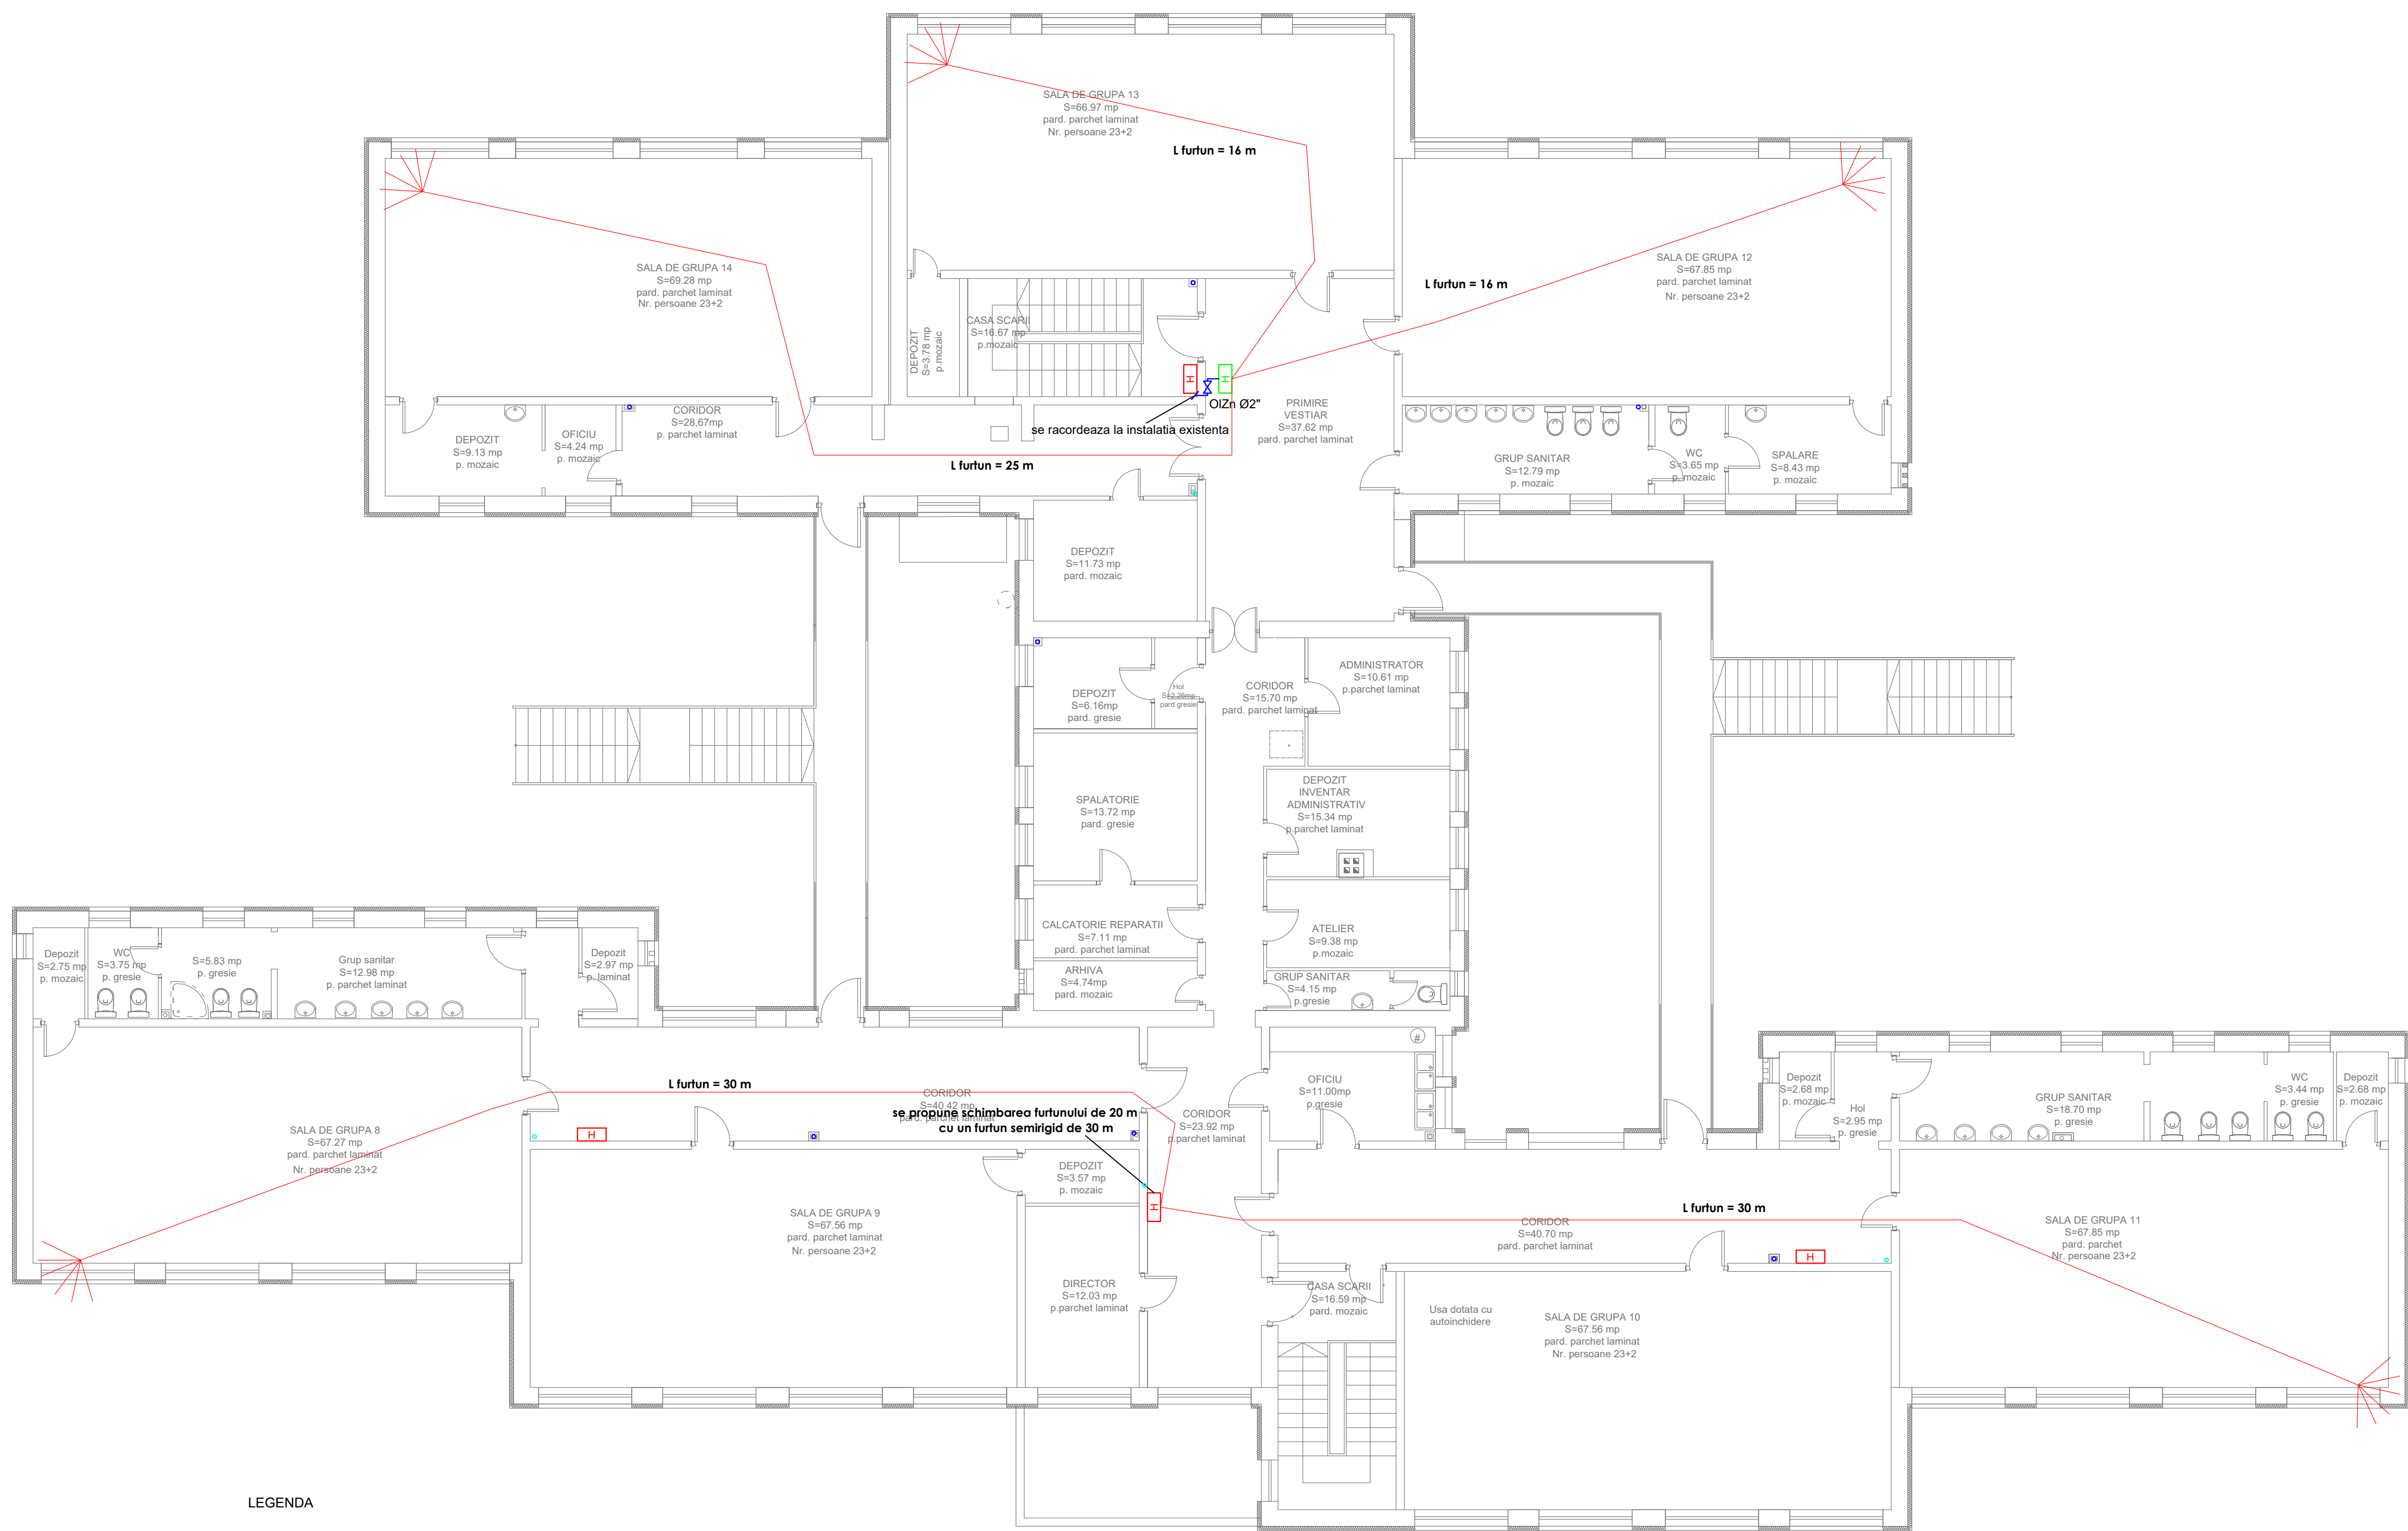

LEGENDA


- Conducta propusa OI Zn 2 1/2" alimentare hidranti interiori
- H1 Hidrant interior propus , furtun semirigid L= 30 m
- H1 Hidrant interior existent
- RND Robinet de deschidere/inchidere
- Furtun

<div>Proiectant General:</div> <div>S.C. CONSULTANT TEHNIC FORTUNA S.R.L.</div> <div>str. Văratei Jucărei 3C Parter Comercial</div> <div>Sf. Gheorghe, jud. Covasna</div> <div><div>CASALUX</div>ATELIER DE PROIECTARE</div> <div>MARICA INGINERARIA S.R.L.</div> <div>S.C. CONSULTANT TEHNIC FORTUNA S.R.L.</div>	Cerinta/Nr. Exp. / Ref./ Expert / Verificator / Semnătura			Denumire proiect: Cresterea calitatii arhitectural-ambientale, reabilitare termica Grădinița "Arvăsca"		
	Nr. proiect: 34/2020			Amplasament: str. Romulus Ciolfec nr.14, Sf.Gheorghe, jud.Covasna		
	Data: 12.2020			Beneficiar: Municipiul Sfântu Gheorghe		
	Faza: DTAC			Titlu planșă:		
Sef Proiect: ing. Benedek Levente		Sef Proiect Specialitate: ing. Rakosi Zsigmond		Nr. pr.: 34/2020		Plan etaj Instalatii de stingere a incendiilor
Proiectant: ing. Rakosi Zsigmond		Desenat: ing. Rakosi Zsigmond		Nr. Plan: IST-02		
Revizie: 00		Scara: 1:100		Revizie: 00		
						Scara: 1:100

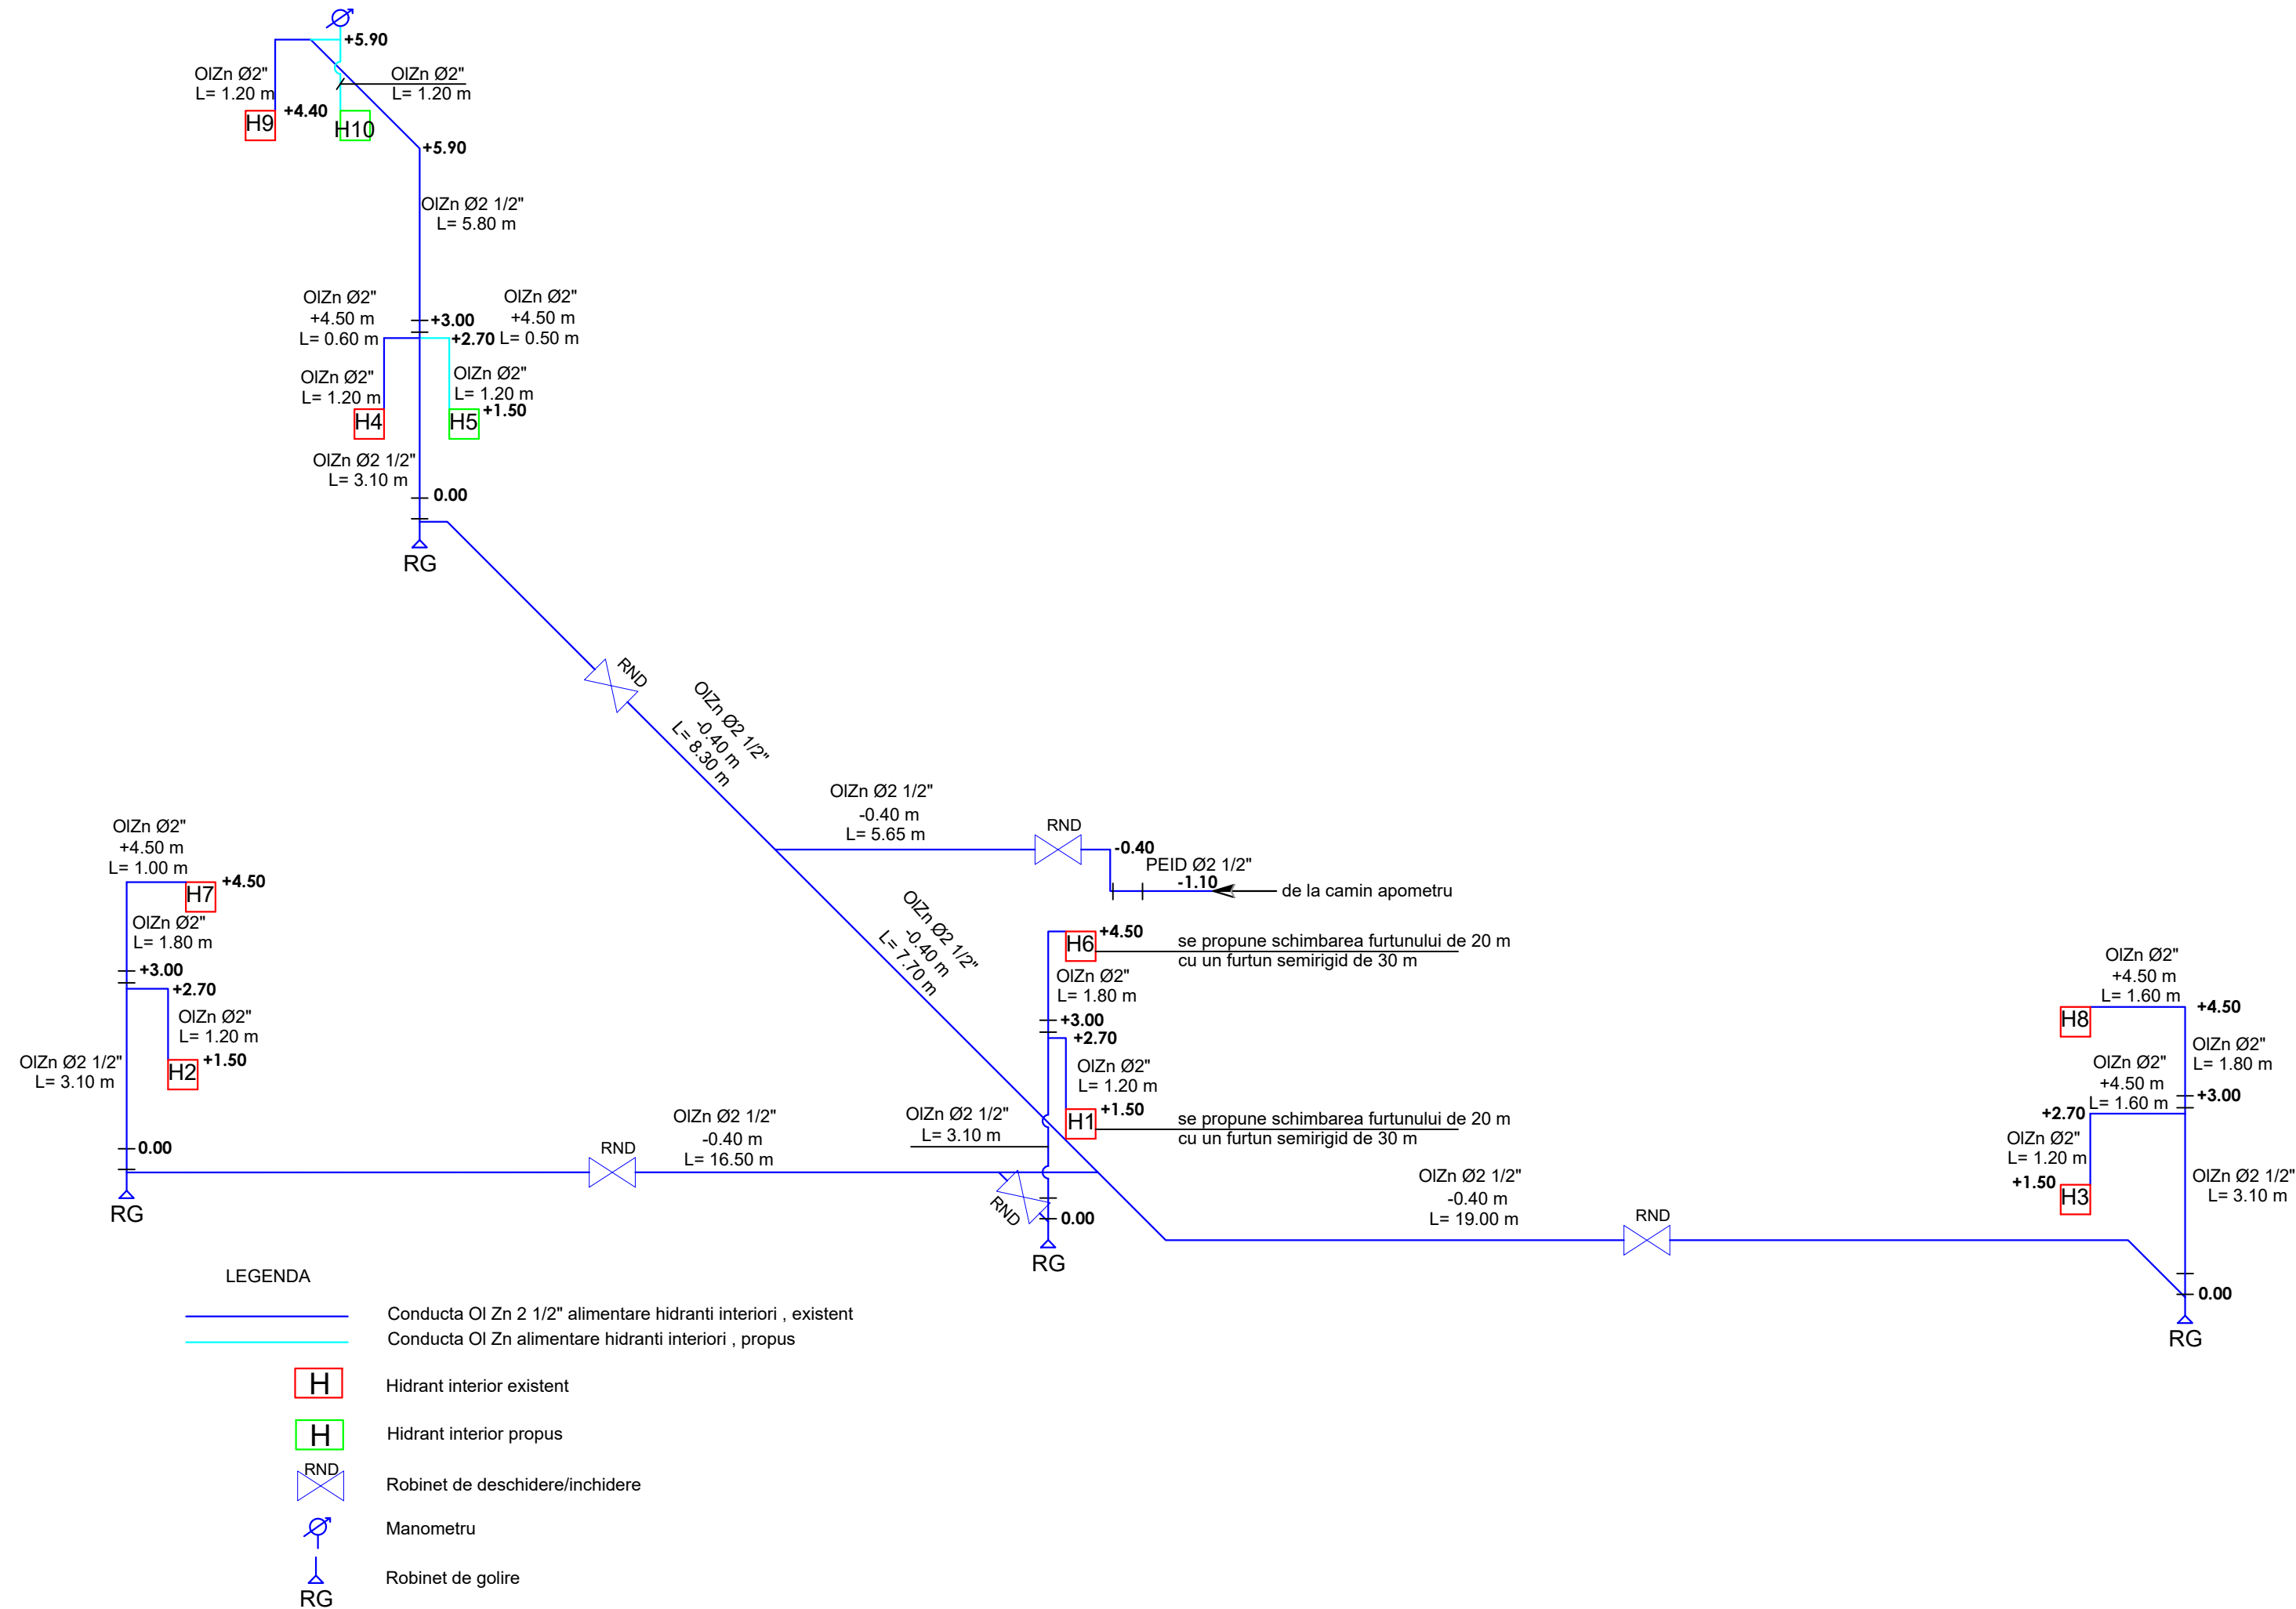

LEGENDA

- Conducta OI Zn 2 1/2" alimentare hidranti interiori , existent
- Conducta OI Zn alimentare hidranti interiori , propus
- H Hidrant interior existent
- H Hidrant interior propus
- RND Robinet de deschidere/inchidere
- Manometru
- RG Robinet de golire

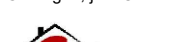Proiectant General: S.C. CONSULTANT TEHNIC FORTUNA S.R.L. str. Varadi Jozsef 3C Parter Commercial Sf. Gheorghe, jud. Covasna  ATELIER DE PROIECTARE MARCA INREGISTRATA A S.C. CONSULTANT TEHNIC FORTUNA S.R.L.	Cerinta	Nr. Exp. / Ref.	Expert / Verificator	Semnătura	Denumire proiect: Creșterea calității arhitectural-ambientale, reabilitare termică Grădinița "Árvácska"			
	Nr. proiect:				34/2020	Amplasament: str.Romulus Cioflec nr.14, Sf.Gheorghe, jud.Covasna		
	Data:				12.2020			
	Faza:				DTAC	Beneficiar: Municipiul Sfântu Gheorghe		
Șef Proiect:				ing. Benedek Levente				
Șef Proiect Specialitate:				ing. Rákosi Zsigmond	Titlu planșă: Schema izometrica Instalații de stingere a incendiilor		Nr. pr.:	34/2020
Proiectant:				ing. Rákosi Zsigmond			Nr. Plan:	IST-03
Desenat:				ing. Rákosi Zsigmond			Revizie:	00
<small>Republicarea, imprimarea sau expunerea acestui document, pentru o transmitere electronică este permisă numai în format. Utilizarea electronică este necesară numai în caz de Cădere în Văz (Cădere în Văz) (Cădere în Văz)</small>							Scara:	1:100