

S.C. EURO-TOPO S.R.L., jud. COVASNA.

Mun. SF. GHEORGHE, B-dul GEN. GRIGORE BĂLAN, NR. 39, Bl. 28, Sc. E, Ap. 3.

Cod unic de înregistrare: RO 17754637

Mobil: Vodafone-0720547907



DOCUMENTAȚIE CADASTRALĂ



Dezlipirea imobilului înscris în C.F. nr. 25807-Sfântu Gheorghe

Intravilan Sfântu Gheorghe

Beneficiar:- mun. Sfântu Gheorghe

Executant: S.C. EURO-TOPO S.R.L., mun. Sf. Gheorghe

Întocmit

S.C. EURO-TOPO S.R.L. seria RO-B-J nr. 2113

ing. Jakab Sándor seria RO-CV-F nr. 0001

**JAKAB
SANDOR**

Semnat digital de
JAKAB SANDOR

Data: 2024.05.09
09:43:14 +03'00'

S.C. EURO-TOPO S.R.L.

Mun.SF.GHEORGHE,B-dul GEN.GRIGORE BĂLAN, NR.39, Bl.28, Sc.E, Ap.3.

Cod unic de înregistrare: RO 17754637

Mobil. Orange-0740966607; Vodafone-0720547907



MEMORIU TEHNIC

1. **Adresa imobilului/zona în care se desfășoară lucrarea:** intr.loc.Sf.Gheorghe, cart. Câmpul Frumos, jud.Covasna.
2. **Tipul lucrării:** Dezlipirea corpului de proprietate.
3. **Suprafața planului supus recepției:** 22922 mp.
4. **Scurtă prezentare a scopului întocmirii lucrării și/sau a situației tehnice și juridice/istoricului:** dezlipirea corpului de proprietate.
5. **Descrierea generală a operațiunilor efectuate în faza de documentare a lucrării, localizarea și identificarea imobilului, descrierea construcției, etc.:**

Imobilul este situat în intravilan loc.Sfântu Gheorghe, cart. Câmpul Frumos, jud.Covasna având următoarele vecinătăți: nr.cad. 39113; nr.cad. 25625 la Nord, nr.cad. 25625, proprietar particular la Est, nr.cad. 42102, proprietar particular la Sud și drum - nr.cad. 25808 la Vest.

Imobilul din intr. loc.Sfântu Gheorghe, cart. Câmpul Frumos, jud.Covasna este înscris în C.F.nr.25807-Sfântu Gheorghe, sub nr.cad.25807-S=22922 mp aflat în proprietatea lui **mun.Sfântu Gheorghe**.

Imobilul înscris în C.F.nr.25807-Sfântu Gheorghe sub nr.cad. 25807-S=22922 mp se va dezlipii în douăsprezece parcele noi, astfel:

- Lot nr.1 cu nr.cad nou.....-S= 641 mp-curți construcții
- Lot nr.2 cu nr.cad nou.....-S= 2237 mp-curți construcții
- Lot nr.3 cu nr.cad nou.....-S= 2229 mp-curți construcții
- Lot nr.4 cu nr.cad nou.....-S= 2212 mp-curți construcții
- Lot nr.5 cu nr.cad nou.....-S= 2350 mp-curți construcții
- Lot nr.6 cu nr.cad nou.....-S= 397 mp-curți construcții
- Lot nr.7 cu nr.cad nou.....-S= 2356 mp-curți construcții
- Lot nr.8 cu nr.cad nou.....-S= 2451 mp-curți construcții
- Lot nr.9 cu nr.cad nou.....-S= 2542 mp-curți construcții
- Lot nr.10 cu nr.cad nou.....-S= 2570 mp-curți construcții
- Lot nr.11 cu nr.cad nou.....-S= 2463 mp-curți construcții
- Lot nr.12 cu nr.cad nou.....-S= 474 mp-curți construcții

6.Operațiuni de specialitate realizate:

Măsurătorile s-au executat cu GNSS-Stonex S990A folosind NTRIP Nearest 3.1 care face parte din rețea Rompos. Prelucrarea datelor s-a executat în sistem de proiecție "STEREO'70". Executarea calculului s-a făcut pe PC i5, cu sistemul de programe Autocad LT; TopoSys versiunea 4.4 și MapSys versiunea 5.5 realizat de firma GEOTOP S.R.L - Odorheiu Secuiesc, editat prin printer WorkCentre 5021.

Data întocmirii: Aprilie 2024.

Semnătura și ștampila

S.C. EURO-TOPO S.R.L seria RO-B-J nr.2113

ing.Jakab Sándor seria RO-CV-F nr.0001

**JAKAB
SANDOR**

Semnat digital de
JAKAB SANDOR
Data: 2024.05.09
09:43:42 +03'00'

ROMANIA
Judetul COVASNA
PRIMĂRIA MUNICIPIULUI SFANTU GHEORGHE
Nr. 20330 din 22.04.2024

CERTIFICAT DE URBANISM

Nr. 204 din 22.04.2024

În scopul: **DEZLIPIRE IMOBIL IN 12 LOTURI**

Ca urmare a Cererii adresate de **MUNICIPIUL SFANTU GHEORGHE PRIN SEPSIIPAR SRL**

cu domiciliul/sediul în județul **COVASNA** municipiul/orașul/comuna **SFÂNTU GHEORGHE**
satul _____, sectorul _____, cod poștal **520042**, str. **1 DECEMBRIE 1918**
nr. **2** bl. _____, sc. _____, et. _____, ap. _____, telefon/fax _____, email _____
înregistrată la nr. **23204** din **16.04.2024**

pentru imobilul - teren și/sau construcții - situat în județul **COVASNA**
municipiul/orașul/comuna **SFANTU GHEORGHE** satul _____, sectorul _____
cod poștal _____, str. **CARTIERUL CAMPUL FRUMOS**

nr. **FN**, bl. _____, sc. _____, et. _____, ap. _____
sau identificat prin **Plan de încadrare în zona vizat de O.C.P.I**

în temeiul reglementărilor Documentației de urbanism nr. **2316** / **2023**
faza **PUG/PUZ/PUD**, aprobată prin Hotărârea Consiliului Județean / Local **Sfântu Gheorghe**
nr. **79** / **29.02.2024**

în conformitate cu prevederile Legii nr. 50/1991 privind autorizarea executării lucrărilor de construcții,
republicată, cu modificările și completările ulterioare,

SE CERTIFICĂ

1. REGIMUL JURIDIC:

Nr. CF: **25807**

Nr. Top CAD: **25807**

Imobil în proprietatea Municipiului Sfântu Gheorghe, situat în intravilan, în Cartierul Campul Frumos. Contract de administrare asupra parcului industrial nr. 52524/06.09.2016 în favoarea **SEPSIIPAR SA**.

2. REGIMUL ECONOMIC:

FOLOSINTA ACTUALA: **CURTI CONSTRUCTII SP. 22.922 MP**
DESTINATIA CONFORM P.U.Z. APROBAT PRIN HCL 79/2024: **ZONA INDUSTRIALA**
ZONA DE IMPOZITARE "C" - CONFORM H.C.L. 472/2023.

3. REGIMUL TEHNIC:

- 1). -Dezmembrarea imobilului din C.F. Nr 25807 în 12 loturi, pe baza propunerii de dezlipire executat de catre Euro-Topo SRL prin Jakab Sandor topograf autorizat de A.N.C.P.I.
- 2). - Lotul 7 cu destinație de drum; - Loturile 1, 6, 12 destinație dotari tehnico-edilitare
- 3) - Loturile 2, 3, 4, 5, 8, 9, 10, 11 parcele construibile pentru funcțiuni principale: - hale industriale pentru producție, depozitare, servicii. - P.O.T. 60%, C.U.T -1,80;- Regimul maxim de înălțime P+2, Hmax la cornisa 12 m; - Reguli de amplasare și retrageri minime obligatorii conform Plansei (A -3.1); - Parcaje: se vor asigura în incinta spații de parcare pentru autoturisme pentru personal, vizitatori și pentru mașinile de transport marfa. Nu se admite parcare vehiculelor în afara incintei închiriate; 3) Alte condiții de construire vezi în Plansa A-3.1 anexat la certificatul de urbanism din care face parte integrantă.

4. REGIMUL DE ACTUALIZARE/MODIFICARE a documentațiilor de urbanism și a regulamentelor locale aferente (art.31, alin.d din Legea nr.350/2001, .republicat și actualizat):

Prezentul certificat de urbanism poate fi utilizat în scopul declarat pentru:

DEZLIPIRE IMOBIL IN 12 LOTURI

Scopul emiterii certificatului de urbanism conform precizării solicitantului, formulată în cerere

**Certificatul de urbanism NU ține loc de autorizație de construire/desființare
și NU conferă dreptul de a executa lucrări de construcții**

5. OBLIGAȚII ALE TITULARULUI CERTIFICATULUI DE URBANISM:

În scopul elaborării documentației pentru autorizarea executării lucrărilor de construcții -de construire/de desființare - solicitantul se va adresa autorității competente pentru protecția mediului: **AGENȚIA PENTRU PROTECȚIA MEDIULUI COVASNA - BULEVARDUL GEN.GRIGORE BĂLAN, NR.10**

În aplicarea Directivei Consiliului 85/337/CCE (Directiva EIA) privind evaluarea efectelor anumitor proiecte publice și private asupra mediului, modificată prin Directiva Consiliului 97/11/CE și prin Directiva Consiliului și Parlamentului European 2003/353CE privind participarea publicului la elaborarea anumitor planuri și programe în legătura cu mediul și modificarea, cu privire la participarea publicului și accesul la justiție, a Directivei 85/337/CEE și a Directivei 96/61/CE, prin certificatul de urbanism se comunică solicitantului obligația de a contacta autoritatea teritorială de mediu pentru ca acesta să analizeze și să decidă după caz, încadrarea/neîncadrarea proiectului investiție publice/private în lista proiectelor supuse evaluării impactului asupra mediului

În aplicarea prevederilor Directivei Consiliului 85/337/CEE, procedura de emitere a acordului de mediu se desfășoară după emiterea certificatului de urbanism, anterior depunerii documentației pentru autorizarea executării lucrărilor de construcții la autoritatea administrației publice competente.

În vederea satisfacerii cerințelor cu privire la procedura de emitere a acordului de mediu, autoritatea competentă pentru protecția mediului stabilește mecanismul asigurării consultării publice, centralizării opiniilor publicului și al formulării unui punct de vedere oficial cu privire la realizarea investiției în acord cu rezultatele consultării publice

În aceste condiții:

După primirea prezentului certificat de urbanism, titularul are obligația de a se prezenta la autoritatea competentă pentru protecția mediului în vederea evaluării inițiale a investiției și stabilirii necesității evaluării efectelor acesteia asupra mediului. În urma evaluării inițiale se va emite actul administrativ al autorității competente pentru protecția mediului.

În situația în care autoritatea competentă pentru protecția mediului stabilește necesitatea evaluării efectelor investiției asupra mediului, solicitantul are obligația de a notifica acest fapt autorității administrației publice competente cu privire la menținerea cererii pentru autorizarea executării lucrărilor de construcții.

În situația în care, după emiterea certificatului de urbanism ori pe parcursul derulării procedurii de evaluare a efectelor investiției asupra mediului, solicitantul renunță la intenția de realizare a investiției, acesta are obligația de a notifica acest fapt autorității administrației publice competente.

6. CEREREA DE EMITERE A AUTORIZAȚIEI DE CONSTRUIRE/DESFIINȚARE va fi însoțită de următoarele documente:

- a) certificatul de urbanism;
 b) dovada titlului asupra imobilului, teren și/sau construcții, sau, după caz, extrasul de plan cadastral actualizat la zi și extrasul de carte funciară de informare actualizat la zi, în cazul în care legea nu dispune altfel (copie legalizată);

c) documentația tehnică - D.T., după caz:

- ☐ D.T.A.C. ☐ D.T.O.I. ☐ D.T.A.D.

d) avizele și acordurile stabilite prin certificatul de urbanism:

d.1) avize și acorduri privind utilitățile urbane și infrastructura:

- | | | |
|--|--|---|
| ☐ alimentare cu apă | ☐ gaze naturale | ☐ Alte avize/acorduri |
| ☐ canalizare | ☐ telefonizare | ☐ securitate la incendiu |
| ☐ alimentare cu energie electrică | ☐ salubritate | ☐ protecția civilă |
| ☐ alimentare cu energie termică | ☐ transport urban | ☐ sănătatea populației |

d.2) avize și acorduri privind:

- ☐ Verificare la toate cerințele fundamentale aplicabile (Conf. Legii 10/1995)
- ☐ aviz proiectant inițial
☐ acordul proprietarilor

☒ Documentație topografică vizată de O.C.P.I. Covasna, Biroul de Cadastru și Publicitate Imobiliară Sfântu Gheorghe

d.3) avize/acorduri specifice ale administrației publice centrale și/sau ale serviciilor descentralizate ale acestora (copie):

d.4) studii de specialitate (1 exemplar în original)

e) actul administrativ al autorității competente pentru protecția mediului;

f) dovada privind achitarea taxelor legale.

Documentele de plată ale următoarelor taxe (copie):

Prezentul certificat de urbanism are valabilitate de **12** luni de la data emiterii.

Primar
ANTAL ÁRPÁD-ANDRÁS

L.S.

Secretar General
KULCSÁR TÜNDE-ILDIKÓ

Arhitect-șef
BERSZAN RUXANDRA CARMEN

Întocmit

Ilyés Adél

Achitat taxa de: Scutit de taxa, conform Chitanței nr.

din

Prezentul certificat de urbanism a fost transmis solicitantului direct/prin poșta la data de 04.05.2024

**JAKAB
SANDOR**

Semnat digital de
JAKAB SANDOR
Data: 2024.05.09
09:42:36 +03'00'

MASURATORI CU GPS RTK STONEX

```

JB,NM25807,DT01-04-2000,TM02:17:25
MO,AD0,UN1,SF1.00000000,EC0,EO0.0,AU0
--SurvCE Version 6.12
--CRD: Alphanumeric
--Projection: ROMANIA/Stereographic 1970 TransDatRo Source Code 1.03
--Equipment: Stonex, S990A, SN:S990312100117, FW:6.0Aa04a,1.13,0.22.211022
--Antenna Type: [STXS900A
NONE],RA0.0780m,SHMP0.0547m,L10.0701m,L20.0608m,--Integrated GPS L1/L2+L2C/L5,
GLO L1/L2+L
--Fisierul de localizare: Nici unul
--Fisierul de separare al geoidului: \Program
Files\SurvCE\Data\Romanian_ETRS89v103.gsf N43°23'59.0" E019°55'59.0"
N48°31'59.0" E030°04'00.0"
--Grid Adjustment File: Nici unul
--Scara GPS: 1.00000000
--Scale Point not used
--RTK Method: RTCM V3.0, Device: GSM intern, Network: NTRIP Nearest_3.1
BP,PN52_BASE_1,LA45.515908747032,LN25.471778764992,EL580.6209,AG0.0000,PA0.0000,
ATAPC,SRROVER,--
--Entered Rover HR: 2.0000 m, Vertical
LS,HR2.0701
GPS,PN1,LA45.512263497600,LN25.502463036300,EL575.660000,--23
--GS,PN1,N 484405.4706,E 565354.4715,EL535.9350,--23
--GT,PN1,SW1043,ST120708000,EW1043,ET120708000
--HSDV:0.005, VSDV:0.009, STATUS:FIXED, SATS:11, AGE:1.0, PDOP:0.885,
HDOP:0.500, VDOP:0.730, TDOP:0.736, GDOP:0.491, NSDV:0.004, ESDV:0.003
--DT01-04-2000
--TM02:17:27
GPS,PN2,LA45.512232486780,LN25.502455794840,EL575.661000,--23
--GS,PN2,N 484395.8824,E 565353.0105,EL535.9361,--23
--GT,PN2,SW1043,ST120721000,EW1043,ET120721000
--HSDV:0.014, VSDV:0.034, STATUS:FIXED, SATS:11, AGE:1.0, PDOP:0.897,
HDOP:0.500, VDOP:0.745, TDOP:0.743, GDOP:0.503, NSDV:0.010, ESDV:0.010
--DT01-04-2000
--TM02:17:39
GPS,PN3,LA45.512233386840,LN25.502451134520,EL575.512000,--3
--GS,PN3,N 484396.1497,E 565352.0025,EL535.7870,--3
--GT,PN3,SW1043,ST120725000,EW1043,ET120725000
--HSDV:0.012, VSDV:0.028, STATUS:FIXED, SATS:11, AGE:1.0, PDOP:0.885,
HDOP:0.500, VDOP:0.730, TDOP:0.736, GDOP:0.491, NSDV:0.009, ESDV:0.008
--DT01-04-2000
--TM02:17:43
GPS,PN4,LA45.512239836960,LN25.502420359200,EL575.513000,--3
--GS,PN4,N 484398.0707,E 565345.3442,EL535.7878,--3
--GT,PN4,SW1043,ST120738000,EW1043,ET120738000
--HSDV:0.023, VSDV:0.046, STATUS:FIXED, SATS:11, AGE:1.0, PDOP:0.886,
HDOP:0.500, VDOP:0.731, TDOP:0.736, GDOP:0.492, NSDV:0.016, ESDV:0.016
--DT01-04-2000
--TM02:17:56
GPS,PN5,LA45.512277646260,LN25.502466593520,EL575.574000,--25
--GS,PN5,N 484409.8458,E 565355.1927,EL535.8489,--25
--GT,PN5,SW1043,ST120770000,EW1043,ET120770000
--HSDV:0.006, VSDV:0.011, STATUS:FIXED, SATS:11, AGE:1.0, PDOP:0.886,
HDOP:0.500, VDOP:0.731, TDOP:0.736, GDOP:0.493, NSDV:0.005, ESDV:0.004
--DT01-04-2000
--TM02:18:28
GPS,PN6,LA45.512279991840,LN25.502467981200,EL575.535000,--2
--GS,PN6,N 484410.5729,E 565355.4844,EL535.8099,--2
--GT,PN6,SW1043,ST120775000,EW1043,ET120775000
--HSDV:0.006, VSDV:0.013, STATUS:FIXED, SATS:11, AGE:1.0, PDOP:0.886,
HDOP:0.500, VDOP:0.731, TDOP:0.736, GDOP:0.493, NSDV:0.005, ESDV:0.004
--DT01-04-2000
--TM02:18:33
GPS,PN7,LA45.512278542660,LN25.502520976380,EL575.006000,--86
--GS,PN7,N 484410.2459,E 565366.9185,EL535.2813,--86
--GT,PN7,SW1043,ST120821000,EW1043,ET120821000
--HSDV:0.005, VSDV:0.008, STATUS:FIXED, SATS:11, AGE:1.0, PDOP:0.886,
HDOP:0.500, VDOP:0.732, TDOP:0.736, GDOP:0.494, NSDV:0.004, ESDV:0.003
--DT01-04-2000
--TM02:19:19

```

GPS,PN8,LA45.512269932300,LN25.502582217480,EL574.870000,--86
--GS,PN8,N 484407.7273,E 565380.1543,EL535.1458,--86
--GT,PN8,SW1043,ST120836000,EW1043,ET120836000
--HSDV:0.016, VSDV:0.034, STATUS:FIXED, SATS:11, AGE:1.0, PDOP:0.897,
HDOP:0.500, VDOP:0.745, TDOP:0.742, GDOP:0.505, NSDV:0.012, ESDV:0.011
--DT01-04-2000
--TM02:19:34
GPS,PN9,LA45.512262968640,LN25.502645186640,EL574.973000,--86
--GS,PN9,N 484405.7210,E 565393.7574,EL535.2493,--86
--GT,PN9,SW1043,ST120851000,EW1043,ET120851000
--HSDV:0.015, VSDV:0.032, STATUS:FIXED, SATS:10, AGE:1.0, PDOP:0.923,
HDOP:0.500, VDOP:0.776, TDOP:0.759, GDOP:0.526, NSDV:0.011, ESDV:0.010
--DT01-04-2000
--TM02:19:49
GPS,PN10,LA45.512254896780,LN25.502704824120,EL574.890000,--86
--GS,PN10,N 484403.3650,E 565406.6456,EL535.1668,--86
--GT,PN10,SW1043,ST120869000,EW1043,ET120869000
--HSDV:0.012, VSDV:0.026, STATUS:FIXED, SATS:10, AGE:1.0, PDOP:0.911,
HDOP:0.500, VDOP:0.762, TDOP:0.751, GDOP:0.517, NSDV:0.009, ESDV:0.008
--DT01-04-2000
--TM02:20:07
GPS,PN11,LA45.512232523680,LN25.502698092060,EL574.844000,--23
--GS,PN11,N 484396.4441,E 565405.2665,EL535.1209,--23
--GT,PN11,SW1043,ST120943000,EW1043,ET120943000
--HSDV:0.016, VSDV:0.037, STATUS:FIXED, SATS:10, AGE:1.0, PDOP:0.889,
HDOP:0.500, VDOP:0.735, TDOP:0.737, GDOP:0.497, NSDV:0.011, ESDV:0.011
--DT01-04-2000
--TM02:21:21
GPS,PN12,LA45.512246957940,LN25.502764574880,EL574.849000,--86
--GS,PN12,N 484401.0504,E 565419.5579,EL535.1263,--86
--GT,PN12,SW1043,ST120970000,EW1043,ET120970000
--HSDV:0.015, VSDV:0.032, STATUS:FIXED, SATS:10, AGE:1.0, PDOP:0.932,
HDOP:0.500, VDOP:0.786, TDOP:0.762, GDOP:0.536, NSDV:0.011, ESDV:0.010
--DT01-04-2000
--TM02:21:48
GPS,PN13,LA45.512243907660,LN25.502826763260,EL574.647000,--86
--GS,PN13,N 484400.2502,E 565432.9799,EL534.9248,--86
--GT,PN13,SW1043,ST120984000,EW1043,ET120984000
--HSDV:0.021, VSDV:0.044, STATUS:FIXED, SATS:10, AGE:1.0, PDOP:0.956,
HDOP:0.500, VDOP:0.815, TDOP:0.774, GDOP:0.561, NSDV:0.015, ESDV:0.014
--DT01-04-2000
--TM02:22:02
GPS,PN14,LA45.512237247120,LN25.502891005500,EL574.339000,--86
--GS,PN14,N 484398.3404,E 565446.8567,EL534.6173,--86
--GT,PN14,SW1043,ST121002000,EW1043,ET121002000
--HSDV:0.013, VSDV:0.029, STATUS:FIXED, SATS:10, AGE:1.0, PDOP:0.916,
HDOP:0.500, VDOP:0.768, TDOP:0.755, GDOP:0.520, NSDV:0.010, ESDV:0.009
--DT01-04-2000
--TM02:22:20
GPS,PN15,LA45.512205531000,LN25.502899654980,EL574.416000,--23
--GS,PN15,N 484388.5706,E 565448.8253,EL534.6946,--23
--GT,PN15,SW1043,ST121047000,EW1043,ET121047000
--HSDV:0.016, VSDV:0.038, STATUS:FIXED, SATS:9, AGE:1.0, PDOP:0.907, HDOP:0.500,
VDOP:0.757, TDOP:0.738, GDOP:0.527, NSDV:0.013, ESDV:0.010
--DT01-04-2000
--TM02:23:05
GPS,PN16,LA45.512234226180,LN25.502938589580,EL574.465000,--86
--GS,PN16,N 484397.5161,E 565457.1289,EL534.7437,--86
--GT,PN16,SW1043,ST121118000,EW1043,ET121118000
--HSDV:0.010, VSDV:0.023, STATUS:FIXED, SATS:10, AGE:1.0, PDOP:0.872,
HDOP:0.500, VDOP:0.714, TDOP:0.732, GDOP:0.474, NSDV:0.008, ESDV:0.006
--DT01-04-2000
--TM02:24:16
GPS,PN17,LA45.512197642620,LN25.502938070340,EL574.364000,--86
--GS,PN17,N 484386.2232,E 565457.1360,EL534.6429,--86
--GT,PN17,SW1043,ST121138000,EW1043,ET121138000
--HSDV:0.013, VSDV:0.029, STATUS:FIXED, SATS:10, AGE:1.0, PDOP:0.872,
HDOP:0.500, VDOP:0.715, TDOP:0.732, GDOP:0.474, NSDV:0.010, ESDV:0.009
--DT01-04-2000
--TM02:24:36
GPS,PN18,LA45.512190432900,LN25.503006474720,EL574.310000,--86

--GS,PN18,N 484384.1534,E 565471.9122,EL534.5894,--86
--GT,PN18,SW1043,ST121160000,EW1043,ET121160000
--HSDV:0.015, VSDV:0.034, STATUS:FIXED, SATS:10, AGE:1.0, PDOP:0.872,
HDOP:0.500, VDOP:0.715, TDOP:0.732, GDOP:0.474, NSDV:0.011, ESDV:0.010
--DT01-04-2000
--TM02:24:58
GPS,PN19,LA45.512230845420,LN25.503010228140,EL574.517000,--86
--GS,PN19,N 484396.6355,E 565472.5902,EL534.7963,--86
--GT,PN19,SW1043,ST121181000,EW1043,ET121181000
--HSDV:0.009, VSDV:0.019, STATUS:FIXED, SATS:10, AGE:1.0, PDOP:0.877,
HDOP:0.500, VDOP:0.721, TDOP:0.737, GDOP:0.476, NSDV:0.007, ESDV:0.006
--DT01-04-2000
--TM02:25:19
GPS,PN20,LA45.512221066140,LN25.503080832840,EL574.620000,--86
--GS,PN20,N 484393.7777,E 565487.8493,EL534.8998,--86
--GT,PN20,SW1043,ST121197000,EW1043,ET121197000
--HSDV:0.013, VSDV:0.027, STATUS:FIXED, SATS:10, AGE:1.0, PDOP:0.997,
HDOP:0.500, VDOP:0.862, TDOP:0.796, GDOP:0.600, NSDV:0.010, ESDV:0.009
--DT01-04-2000
--TM02:25:35
GPS,PN21,LA45.512181442680,LN25.503066837000,EL574.259000,--86
--GS,PN21,N 484381.5157,E 565484.9598,EL534.5389,--86
--GT,PN21,SW1043,ST121213000,EW1043,ET121213000
--HSDV:0.018, VSDV:0.045, STATUS:FIXED, SATS:10, AGE:1.0, PDOP:0.872,
HDOP:0.500, VDOP:0.715, TDOP:0.732, GDOP:0.475, NSDV:0.014, ESDV:0.012
--DT01-04-2000
--TM02:25:51
GPS,PN22,LA45.51217772660,LN25.503137908920,EL574.572000,--86
--GS,PN22,N 484380.5446,E 565500.2998,EL534.8525,--86
--GT,PN22,SW1043,ST121234000,EW1043,ET121234000
--HSDV:0.008, VSDV:0.017, STATUS:FIXED, SATS:10, AGE:1.0, PDOP:0.872,
HDOP:0.500, VDOP:0.715, TDOP:0.732, GDOP:0.475, NSDV:0.006, ESDV:0.005
--DT01-04-2000
--TM02:26:12
GPS,PN23,LA45.512219333580,LN25.503152520120,EL574.620000,--86
--GS,PN23,N 484393.4060,E 565503.3157,EL534.9004,--86
--GT,PN23,SW1043,ST121252000,EW1043,ET121252000
--HSDV:0.008, VSDV:0.015, STATUS:FIXED, SATS:10, AGE:1.0, PDOP:0.897,
HDOP:0.500, VDOP:0.745, TDOP:0.746, GDOP:0.499, NSDV:0.006, ESDV:0.005
--DT01-04-2000
--TM02:26:30
GPS,PN24,LA45.512203663560,LN25.503221362080,EL574.624000,--86
--GS,PN24,N 484388.7260,E 565518.2138,EL534.9050,--86
--GT,PN24,SW1043,ST121271000,EW1043,ET121271000
--HSDV:0.016, VSDV:0.037, STATUS:FIXED, SATS:10, AGE:1.0, PDOP:0.925,
HDOP:0.500, VDOP:0.778, TDOP:0.761, GDOP:0.525, NSDV:0.012, ESDV:0.011
--DT01-04-2000
--TM02:26:49
GPS,PN25,LA45.512163860880,LN25.503211967160,EL574.525000,--86
--GS,PN25,N 484376.4192,E 565516.3173,EL534.8061,--86
--GT,PN25,SW1043,ST121290000,EW1043,ET121290000
--HSDV:0.010, VSDV:0.021, STATUS:FIXED, SATS:10, AGE:1.0, PDOP:0.873,
HDOP:0.500, VDOP:0.716, TDOP:0.732, GDOP:0.476, NSDV:0.008, ESDV:0.006
--DT01-04-2000
--TM02:27:08
GPS,PN26,LA45.512156847360,LN25.503277395540,EL574.461000,--86
--GS,PN26,N 484374.4033,E 565530.4511,EL534.7427,--86
--GT,PN26,SW1043,ST121307000,EW1043,ET121307000
--HSDV:0.011, VSDV:0.023, STATUS:FIXED, SATS:10, AGE:1.0, PDOP:0.951,
HDOP:0.500, VDOP:0.809, TDOP:0.775, GDOP:0.551, NSDV:0.009, ESDV:0.007
--DT01-04-2000
--TM02:27:25
GPS,PN27,LA45.512197949340,LN25.503290387820,EL574.590000,--86
--GS,PN27,N 484387.1193,E 565533.1192,EL534.8715,--86
--GT,PN27,SW1043,ST121323000,EW1043,ET121323000
--HSDV:0.011, VSDV:0.023, STATUS:FIXED, SATS:10, AGE:1.0, PDOP:0.898,
HDOP:0.500, VDOP:0.746, TDOP:0.746, GDOP:0.500, NSDV:0.009, ESDV:0.007
--DT01-04-2000
--TM02:27:41
GPS,PN28,LA45.512193590100,LN25.503361781100,EL574.602000,--86
--GS,PN28,N 484385.9364,E 565548.5308,EL534.8841,--86

--GT,PN28,SW1043,ST121353000,EW1043,ET121353000
--HSDV:0.009, VSDV:0.020, STATUS:FIXED, SATS:10, AGE:1.0, PDOP:0.873,
HDOP:0.500, VDOP:0.716, TDOP:0.732, GDOP:0.477, NSDV:0.007, ESDV:0.006
--DT01-04-2000
--TM02:28:11
GPS,PN29,LA45.512148927240,LN25.503355928580,EL574.567000,--86
--GS,PN29,N 484372.1375,E 565547.4141,EL534.8493,--86
--GT,PN29,SW1043,ST121371000,EW1043,ET121371000
--HSDV:0.016, VSDV:0.036, STATUS:FIXED, SATS:11, AGE:1.0, PDOP:0.848,
HDOP:0.500, VDOP:0.685, TDOP:0.721, GDOP:0.446, NSDV:0.012, ESDV:0.011
--DT01-04-2000
--TM02:28:29
GPS,PN30,LA45.512239328520,LN25.503361915080,EL574.784000,--86
--GS,PN30,N 484400.0542,E 565548.4106,EL535.0658,--86
--GT,PN30,SW1043,ST121449000,EW1043,ET121449000
--HSDV:0.006, VSDV:0.010, STATUS:FIXED, SATS:10, AGE:1.0, PDOP:0.848,
HDOP:0.500, VDOP:0.685, TDOP:0.721, GDOP:0.446, NSDV:0.004, ESDV:0.004
--DT01-04-2000
--TM02:29:47
GPS,PN31,LA45.512246406300,LN25.503291210960,EL574.644000,--86
--GS,PN31,N 484402.0778,E 565533.1389,EL534.9253,--86
--GT,PN31,SW1043,ST121481000,EW1043,ET121481000
--HSDV:0.020, VSDV:0.043, STATUS:FIXED, SATS:11, AGE:1.0, PDOP:0.847,
HDOP:0.500, VDOP:0.684, TDOP:0.720, GDOP:0.446, NSDV:0.014, ESDV:0.014
--DT01-04-2000
--TM02:30:19
GPS,PN32,LA45.512258958840,LN25.503222300960,EL574.574000,--86
--GS,PN32,N 484405.7954,E 565518.2362,EL534.8547,--86
--GT,PN32,SW1043,ST121497000,EW1043,ET121497000
--HSDV:0.021, VSDV:0.036, STATUS:FIXED, SATS:11, AGE:1.0, PDOP:0.872,
HDOP:0.500, VDOP:0.714, TDOP:0.728, GDOP:0.480, NSDV:0.015, ESDV:0.014
--DT01-04-2000
--TM02:30:35
GPS,PN33,LA45.512265186840,LN25.503154727940,EL574.679000,--86
--GS,PN33,N 484407.5640,E 565503.6425,EL534.9592,--86
--GT,PN33,SW1043,ST121512000,EW1043,ET121512000
--HSDV:0.020, VSDV:0.036, STATUS:FIXED, SATS:11, AGE:1.0, PDOP:0.872,
HDOP:0.500, VDOP:0.714, TDOP:0.728, GDOP:0.480, NSDV:0.015, ESDV:0.013
--DT01-04-2000
--TM02:30:50
GPS,PN34,LA45.512272729800,LN25.503088582500,EL574.535000,--86
--GS,PN34,N 484409.7417,E 565489.3525,EL534.8146,--86
--GT,PN34,SW1043,ST121526000,EW1043,ET121526000
--HSDV:0.010, VSDV:0.019, STATUS:FIXED, SATS:11, AGE:1.0, PDOP:0.872,
HDOP:0.500, VDOP:0.714, TDOP:0.728, GDOP:0.480, NSDV:0.007, ESDV:0.007
--DT01-04-2000
--TM02:31:04
GPS,PN35,LA45.512279766900,LN25.503013233240,EL574.573000,--86
--GS,PN35,N 484411.7424,E 565473.0791,EL534.8520,--86
--GT,PN35,SW1043,ST121546000,EW1043,ET121546000
--HSDV:0.006, VSDV:0.010, STATUS:FIXED, SATS:11, AGE:1.0, PDOP:0.847,
HDOP:0.500, VDOP:0.684, TDOP:0.720, GDOP:0.446, NSDV:0.005, ESDV:0.004
--DT01-04-2000
--TM02:31:24
GPS,PN36,LA45.512287057140,LN25.502938782540,EL574.619000,--86
--GS,PN36,N 484413.8233,E 565456.9986,EL534.8974,--86
--GT,PN36,SW1043,ST121567000,EW1043,ET121567000
--HSDV:0.006, VSDV:0.013, STATUS:FIXED, SATS:10, AGE:1.0, PDOP:0.872,
HDOP:0.500, VDOP:0.714, TDOP:0.727, GDOP:0.481, NSDV:0.005, ESDV:0.004
--DT01-04-2000
--TM02:31:45
GPS,PN37,LA45.512292202320,LN25.502865507180,EL574.684000,--86
--GS,PN37,N 484415.2448,E 565441.1787,EL534.9618,--86
--GT,PN37,SW1043,ST121585000,EW1043,ET121585000
--HSDV:0.006, VSDV:0.012, STATUS:FIXED, SATS:11, AGE:1.0, PDOP:0.872,
HDOP:0.500, VDOP:0.714, TDOP:0.727, GDOP:0.481, NSDV:0.005, ESDV:0.004
--DT01-04-2000
--TM02:32:03
GPS,PN38,LA45.512297873580,LN25.502796883800,EL574.721000,--86
--GS,PN38,N 484416.8393,E 565426.3603,EL534.9983,--86
--GT,PN38,SW1043,ST121601000,EW1043,ET121601000

--HSDV:0.009, VSDV:0.016, STATUS:FIXED, SATS:11, AGE:1.0, PDOP:0.872,
HDOP:0.500, VDOP:0.714, TDOP:0.727, GDOP:0.481, NSDV:0.007, ESDV:0.006
--DT01-04-2000
--TM02:32:19
GPS, PN39, LA45.512298668160, LN25.502727200340, EL575.026000, --86
--GS, PN39, N 484416.9262, E 565411.3292, EL535.3028, --86
--GT, PN39, SW1043, ST121618000, EW1043, ET121618000
--HSDV:0.008, VSDV:0.013, STATUS:FIXED, SATS:11, AGE:1.0, PDOP:0.872,
HDOP:0.500, VDOP:0.714, TDOP:0.726, GDOP:0.482, NSDV:0.006, ESDV:0.005
--DT01-04-2000
--TM02:32:36
GPS, PN40, LA45.512304070980, LN25.502654468580, EL574.969000, --86
--GS, PN40, N 484418.4286, E 565395.6257, EL535.2452, --86
--GT, PN40, SW1043, ST121635000, EW1043, ET121635000
--HSDV:0.007, VSDV:0.013, STATUS:FIXED, SATS:11, AGE:1.0, PDOP:0.872,
HDOP:0.500, VDOP:0.714, TDOP:0.726, GDOP:0.482, NSDV:0.005, ESDV:0.005
--DT01-04-2000
--TM02:32:53
GPS, PN41, LA45.512311465980, LN25.502585459160, EL575.357000, --86
--GS, PN41, N 484420.5544, E 565380.7184, EL535.6326, --86
--GT, PN41, SW1043, ST121654000, EW1043, ET121654000
--HSDV:0.016, VSDV:0.032, STATUS:FIXED, SATS:11, AGE:1.0, PDOP:0.872,
HDOP:0.500, VDOP:0.714, TDOP:0.726, GDOP:0.482, NSDV:0.012, ESDV:0.011
--DT01-04-2000
--TM02:33:12
GPS, PN42, LA45.512314722780, LN25.502514997320, EL575.369000, --86
--GS, PN42, N 484421.3996, E 565365.5115, EL535.6441, --86
--GT, PN42, SW1043, ST121671000, EW1043, ET121671000
--HSDV:0.014, VSDV:0.027, STATUS:FIXED, SATS:11, AGE:1.0, PDOP:0.846,
HDOP:0.500, VDOP:0.682, TDOP:0.718, GDOP:0.446, NSDV:0.011, ESDV:0.009
--DT01-04-2000
--TM02:33:29
GPS, PN43, LA45.512320963380, LN25.502476447500, EL575.654000, --25
--GS, PN43, N 484423.2383, E 565357.1772, EL535.9287, --25
--GT, PN43, SW1043, ST121682000, EW1043, ET121682000
--HSDV:0.012, VSDV:0.023, STATUS:FIXED, SATS:10, AGE:1.0, PDOP:0.846,
HDOP:0.500, VDOP:0.682, TDOP:0.718, GDOP:0.446, NSDV:0.009, ESDV:0.008
--DT01-04-2000
--TM02:33:40
GPS, PN44, LA45.512368325040, LN25.502487061800, EL575.677000, --25
--GS, PN44, N 484437.8810, E 565359.3125, EL535.9516, --25
--GT, PN44, SW1043, ST121711000, EW1043, ET121711000
--HSDV:0.011, VSDV:0.019, STATUS:FIXED, SATS:11, AGE:1.0, PDOP:0.846,
HDOP:0.500, VDOP:0.682, TDOP:0.719, GDOP:0.445, NSDV:0.008, ESDV:0.007
--DT01-04-2000
--TM02:34:09
GPS, PN45, LA45.512359515720, LN25.502526262200, EL575.077000, --86
--GS, PN45, N 484435.2509, E 565367.7954, EL535.3519, --86
--GT, PN45, SW1043, ST121725000, EW1043, ET121725000
--HSDV:0.013, VSDV:0.024, STATUS:FIXED, SATS:11, AGE:1.0, PDOP:0.873,
HDOP:0.500, VDOP:0.716, TDOP:0.735, GDOP:0.472, NSDV:0.010, ESDV:0.009
--DT01-04-2000
--TM02:34:24
GPS, PN46, LA45.512361466500, LN25.502535494040, EL575.042000, --60
--GS, PN46, N 484435.8740, E 565369.7801, EL535.3170, --60
--GT, PN46, SW1043, ST121735000, EW1043, ET121735000
--HSDV:0.006, VSDV:0.011, STATUS:FIXED, SATS:11, AGE:1.0, PDOP:0.845,
HDOP:0.500, VDOP:0.681, TDOP:0.718, GDOP:0.445, NSDV:0.005, ESDV:0.004
--DT01-04-2000
--TM02:34:33
GPS, PN47, LA45.512361934080, LN25.502596825740, EL575.083000, --86
--GS, PN47, N 484436.1576, E 565383.0058, EL535.3584, --86
--GT, PN47, SW1043, ST121752000, EW1043, ET121752000
--HSDV:0.011, VSDV:0.019, STATUS:FIXED, SATS:11, AGE:1.0, PDOP:0.850,
HDOP:0.500, VDOP:0.688, TDOP:0.721, GDOP:0.451, NSDV:0.008, ESDV:0.007
--DT01-04-2000
--TM02:34:50
GPS, PN48, LA45.512358546960, LN25.502666661960, EL575.121000, --86
--GS, PN48, N 484435.2708, E 565398.0783, EL535.3970, --86
--GT, PN48, SW1043, ST121768000, EW1043, ET121768000
--HSDV:0.016, VSDV:0.029, STATUS:FIXED, SATS:11, AGE:1.0, PDOP:0.863,

HDOP:0.500, VDOP:0.704, TDOP:0.729, GDOP:0.463, NSDV:0.012, ESDV:0.011
--DT01-04-2000
--TM02:35:06
GPS,PN49,LA45.512353394400,LN25.502740776300,EL574.940000,--86
--GS,PN49,N 484433.8488,E 565414.0791,EL535.2166,--86
--GT,PN49,SW1043,ST121783000,EW1043,ET121783000
--HSDV:0.013, VSDV:0.024, STATUS:FIXED, SATS:11, AGE:1.0, PDOP:0.877,
HDOP:0.500, VDOP:0.720, TDOP:0.735, GDOP:0.477, NSDV:0.010, ESDV:0.009
--DT01-04-2000
--TM02:35:21
GPS,PN50,LA45.512346294300,LN25.502808236760,EL574.801000,--86
--GS,PN50,N 484431.8106,E 565428.6513,EL535.0781,--86
--GT,PN50,SW1043,ST121796000,EW1043,ET121796000
--HSDV:0.011, VSDV:0.018, STATUS:FIXED, SATS:11, AGE:1.0, PDOP:0.863,
HDOP:0.500, VDOP:0.703, TDOP:0.728, GDOP:0.463, NSDV:0.008, ESDV:0.007
--DT01-04-2000
--TM02:35:34
GPS,PN51,LA45.512338668360,LN25.502876430960,EL574.766000,--86
--GS,PN51,N 484429.6117,E 565443.3834,EL535.0437,--86
--GT,PN51,SW1043,ST121810000,EW1043,ET121810000
--HSDV:0.012, VSDV:0.021, STATUS:FIXED, SATS:11, AGE:1.0, PDOP:0.901,
HDOP:0.500, VDOP:0.750, TDOP:0.748, GDOP:0.503, NSDV:0.009, ESDV:0.008
--DT01-04-2000
--TM02:35:48
GPS,PN52,LA45.512331338700,LN25.502944142220,EL574.670000,--86
--GS,PN52,N 484427.5033,E 565458.0105,EL534.9482,--86
--GT,PN52,SW1043,ST121827000,EW1043,ET121827000
--HSDV:0.009, VSDV:0.017, STATUS:FIXED, SATS:11, AGE:1.0, PDOP:0.897,
HDOP:0.500, VDOP:0.745, TDOP:0.747, GDOP:0.497, NSDV:0.007, ESDV:0.006
--DT01-04-2000
--TM02:36:05
GPS,PN53,LA45.512320323600,LN25.503010513860,EL574.672000,--86
--GS,PN53,N 484424.2544,E 565472.3606,EL534.9508,--86
--GT,PN53,SW1043,ST121844000,EW1043,ET121844000
--HSDV:0.009, VSDV:0.018, STATUS:FIXED, SATS:11, AGE:1.0, PDOP:0.849,
HDOP:0.500, VDOP:0.686, TDOP:0.720, GDOP:0.450, NSDV:0.007, ESDV:0.006
--DT01-04-2000
--TM02:36:22
GPS,PN54,LA45.512319225840,LN25.503079657140,EL574.635000,--86
--GS,PN54,N 484424.0728,E 565487.2762,EL534.9143,--86
--GT,PN54,SW1043,ST121862000,EW1043,ET121862000
--HSDV:0.011, VSDV:0.020, STATUS:FIXED, SATS:11, AGE:1.0, PDOP:0.901,
HDOP:0.500, VDOP:0.750, TDOP:0.747, GDOP:0.505, NSDV:0.008, ESDV:0.007
--DT01-04-2000
--TM02:36:40
GPS,PN55,LA45.512315573160,LN25.503149064120,EL574.671000,--86
--GS,PN55,N 484423.1033,E 565502.2570,EL534.9508,--86
--GT,PN55,SW1043,ST121886000,EW1043,ET121886000
--HSDV:0.009, VSDV:0.017, STATUS:FIXED, SATS:11, AGE:1.0, PDOP:0.913,
HDOP:0.500, VDOP:0.764, TDOP:0.755, GDOP:0.513, NSDV:0.007, ESDV:0.006
--DT01-04-2000
--TM02:37:04
GPS,PN56,LA45.512305657680,LN25.503216451920,EL574.657000,--86
--GS,PN56,N 484420.1961,E 565516.8227,EL534.9374,--86
--GT,PN56,SW1043,ST121902000,EW1043,ET121902000
--HSDV:0.014, VSDV:0.026, STATUS:FIXED, SATS:11, AGE:1.0, PDOP:0.937,
HDOP:0.500, VDOP:0.792, TDOP:0.767, GDOP:0.538, NSDV:0.011, ESDV:0.009
--DT01-04-2000
--TM02:37:20
GPS,PN57,LA45.512303219760,LN25.503287151240,EL574.662000,--86
--GS,PN57,N 484419.6045,E 565532.0782,EL534.9429,--86
--GT,PN57,SW1043,ST121919000,EW1043,ET121919000
--HSDV:0.014, VSDV:0.025, STATUS:FIXED, SATS:11, AGE:1.0, PDOP:0.900,
HDOP:0.500, VDOP:0.748, TDOP:0.749, GDOP:0.498, NSDV:0.011, ESDV:0.009
--DT01-04-2000
--TM02:37:37
GPS,PN58,LA45.512293801140,LN25.503344418660,EL574.812000,--86
--GS,PN58,N 484416.8278,E 565544.4597,EL535.0934,--86
--GT,PN58,SW1043,ST121934000,EW1043,ET121934000
--HSDV:0.009, VSDV:0.016, STATUS:FIXED, SATS:11, AGE:1.0, PDOP:0.900,
HDOP:0.500, VDOP:0.748, TDOP:0.749, GDOP:0.498, NSDV:0.007, ESDV:0.006

--DT01-04-2000
--TM02:37:52
GPS,PN59,LA45.512293392720,LN25.503367805400,EL574.618000,--86
--GS,PN59,N 484416.7549,E 565549.5048,EL534.8996,--86
--GT,PN59,SW1043,ST121944000,EW1043,ET121944000
--HSDV:0.014, VSDV:0.025, STATUS:FIXED, SATS:11, AGE:1.0, PDOP:0.904,
HDOP:0.500, VDOP:0.753, TDOP:0.748, GDOP:0.507, NSDV:0.011, ESDV:0.009
--DT01-04-2000
--TM02:38:02
GPS,PN60,LA45.512344257960,LN25.503380054340,EL574.806000,--86
--GS,PN60,N 484432.4828,E 565551.9808,EL535.0874,--86
--GT,PN60,SW1043,ST121960000,EW1043,ET121960000
--HSDV:0.012, VSDV:0.022, STATUS:FIXED, SATS:10, AGE:1.0, PDOP:0.961,
HDOP:0.500, VDOP:0.821, TDOP:0.766, GDOP:0.581, NSDV:0.009, ESDV:0.008
--DT01-04-2000
--TM02:38:18
GPS,PN61,LA45.512353019700,LN25.503345959700,EL574.465000,--86
--GS,PN61,N 484435.1095,E 565544.5991,EL534.7461,--86
--GT,PN61,SW1043,ST121979000,EW1043,ET121979000
--HSDV:0.017, VSDV:0.031, STATUS:FIXED, SATS:11, AGE:1.0, PDOP:0.838,
HDOP:0.500, VDOP:0.673, TDOP:0.713, GDOP:0.441, NSDV:0.013, ESDV:0.011
--DT01-04-2000
--TM02:38:37
GPS,PN62,LA45.512353386300,LN25.503285394740,EL574.661000,--86
--GS,PN62,N 484435.0848,E 565531.5360,EL534.9417,--86
--GT,PN62,SW1043,ST122004000,EW1043,ET122004000
--HSDV:0.009, VSDV:0.019, STATUS:FIXED, SATS:11, AGE:1.0, PDOP:0.822,
HDOP:0.500, VDOP:0.652, TDOP:0.709, GDOP:0.416, NSDV:0.007, ESDV:0.006
--DT01-04-2000
--TM02:39:02
GPS,PN63,LA45.512356631820,LN25.503217411260,EL574.665000,--86
--GS,PN63,N 484435.9319,E 565516.8636,EL534.9451,--86
--GT,PN63,SW1043,ST122024000,EW1043,ET122024000
--HSDV:0.009, VSDV:0.016, STATUS:FIXED, SATS:10, AGE:1.0, PDOP:0.882,
HDOP:0.500, VDOP:0.727, TDOP:0.730, GDOP:0.495, NSDV:0.007, ESDV:0.006
--DT01-04-2000
--TM02:39:22
GPS,PN64,LA45.512363913240,LN25.503148661160,EL574.765000,--86
--GS,PN64,N 484438.0229,E 565502.0127,EL535.0446,--86
--GT,PN64,SW1043,ST122044000,EW1043,ET122044000
--HSDV:0.006, VSDV:0.011, STATUS:FIXED, SATS:11, AGE:1.0, PDOP:0.882,
HDOP:0.500, VDOP:0.727, TDOP:0.730, GDOP:0.495, NSDV:0.005, ESDV:0.004
--DT01-04-2000
--TM02:39:42
GPS,PN65,LA45.512369920140,LN25.503079947060,EL574.709000,--86
--GS,PN65,N 484439.7206,E 565487.1737,EL534.9880,--86
--GT,PN65,SW1043,ST122060000,EW1043,ET122060000
--HSDV:0.012, VSDV:0.019, STATUS:FIXED, SATS:10, AGE:1.0, PDOP:0.838,
HDOP:0.500, VDOP:0.673, TDOP:0.712, GDOP:0.442, NSDV:0.009, ESDV:0.008
--DT01-04-2000
--TM02:39:58
GPS,PN66,LA45.512378657940,LN25.503010955700,EL574.726000,--86
--GS,PN66,N 484442.2607,E 565472.2660,EL535.0045,--86
--GT,PN66,SW1043,ST122076000,EW1043,ET122076000
--HSDV:0.008, VSDV:0.013, STATUS:FIXED, SATS:11, AGE:1.0, PDOP:0.882,
HDOP:0.500, VDOP:0.726, TDOP:0.729, GDOP:0.495, NSDV:0.006, ESDV:0.005
--DT01-04-2000
--TM02:40:14
GPS,PN67,LA45.512383826040,LN25.502940037080,EL574.744000,--86
--GS,PN67,N 484443.6946,E 565456.9543,EL535.0219,--86
--GT,PN67,SW1043,ST122091000,EW1043,ET122091000
--HSDV:0.009, VSDV:0.015, STATUS:FIXED, SATS:11, AGE:1.0, PDOP:0.882,
HDOP:0.500, VDOP:0.726, TDOP:0.729, GDOP:0.495, NSDV:0.007, ESDV:0.006
--DT01-04-2000
--TM02:40:29
GPS,PN68,LA45.512393155740,LN25.502872331880,EL574.912000,--86
--GS,PN68,N 484446.4204,E 565442.3221,EL535.1893,--86
--GT,PN68,SW1043,ST122106000,EW1043,ET122106000
--HSDV:0.012, VSDV:0.020, STATUS:FIXED, SATS:11, AGE:1.0, PDOP:0.882,
HDOP:0.500, VDOP:0.726, TDOP:0.729, GDOP:0.495, NSDV:0.009, ESDV:0.008
--DT01-04-2000

--TM02:40:44
GPS,PN69,LA45.512401293240,LN25.502805406980,EL574.982000,--86
--GS,PN69,N 484448.7800,E 565427.8621,EL535.2588,--86
--GT,PN69,SW1043,ST122119000,EW1043,ET122119000
--HSDV:0.014, VSDV:0.024, STATUS:FIXED, SATS:11, AGE:1.0, PDOP:0.882,
HDOP:0.500, VDOP:0.726, TDOP:0.729, GDOP:0.495, NSDV:0.011, ESDV:0.009
--DT01-04-2000
--TM02:40:57
GPS,PN70,LA45.512404467720,LN25.502739303780,EL575.148000,--86
--GS,PN70,N 484449.6096,E 565413.5955,EL535.4243,--86
--GT,PN70,SW1043,ST122133000,EW1043,ET122133000
--HSDV:0.011, VSDV:0.018, STATUS:FIXED, SATS:11, AGE:1.0, PDOP:0.882,
HDOP:0.500, VDOP:0.726, TDOP:0.729, GDOP:0.495, NSDV:0.008, ESDV:0.007
--DT01-04-2000
--TM02:41:11
GPS,PN71,LA45.512410676280,LN25.502668466940,EL575.214000,--86
--GS,PN71,N 484451.3650,E 565398.2981,EL535.4897,--86
--GT,PN71,SW1043,ST122151000,EW1043,ET122151000
--HSDV:0.016, VSDV:0.030, STATUS:FIXED, SATS:12, AGE:1.0, PDOP:0.838,
HDOP:0.500, VDOP:0.673, TDOP:0.712, GDOP:0.443, NSDV:0.012, ESDV:0.010
--DT01-04-2000
--TM02:41:29
GPS,PN72,LA45.512420796960,LN25.502597526420,EL574.823000,--86
--GS,PN72,N 484454.3277,E 565382.9656,EL535.0981,--86
--GT,PN72,SW1043,ST122167000,EW1043,ET122167000
--HSDV:0.007, VSDV:0.011, STATUS:FIXED, SATS:11, AGE:1.0, PDOP:0.838,
HDOP:0.500, VDOP:0.673, TDOP:0.712, GDOP:0.443, NSDV:0.005, ESDV:0.005
--DT01-04-2000
--TM02:41:45
GPS,PN73,LA45.512424338820,LN25.502530812420,EL575.067000,--86
--GS,PN73,N 484455.2694,E 565368.5661,EL535.3416,--86
--GT,PN73,SW1043,ST122183000,EW1043,ET122183000
--HSDV:0.009, VSDV:0.013, STATUS:FIXED, SATS:11, AGE:1.0, PDOP:0.881,
HDOP:0.500, VDOP:0.725, TDOP:0.728, GDOP:0.495, NSDV:0.006, ESDV:0.007
--DT01-04-2000
--TM02:42:01
GPS,PN74,LA45.512427983160,LN25.502501265360,EL575.732000,--25
--GS,PN74,N 484456.3272,E 565362.1819,EL536.0064,--25
--GT,PN74,SW1043,ST122197000,EW1043,ET122197000
--HSDV:0.017, VSDV:0.029, STATUS:FIXED, SATS:11, AGE:1.0, PDOP:0.881,
HDOP:0.500, VDOP:0.725, TDOP:0.729, GDOP:0.494, NSDV:0.013, ESDV:0.011
--DT01-04-2000
--TM02:42:15
GPS,PN75,LA45.512483796780,LN25.502514242160,EL575.681000,--25
--GS,PN75,N 484473.5840,E 565364.7992,EL535.9552,--25
--GT,PN75,SW1043,ST122216000,EW1043,ET122216000
--HSDV:0.013, VSDV:0.023, STATUS:FIXED, SATS:11, AGE:1.0, PDOP:0.833,
HDOP:0.500, VDOP:0.666, TDOP:0.713, GDOP:0.430, NSDV:0.010, ESDV:0.008
--DT01-04-2000
--TM02:42:34
GPS,PN76,LA45.512478151020,LN25.502541280320,EL575.194000,--25
--GS,PN76,N 484471.9028,E 565370.6488,EL535.4684,--25
--GT,PN76,SW1043,ST122411000,EW1043,ET122411000
--HSDV:0.012, VSDV:0.020, STATUS:FIXED, SATS:12, AGE:1.0, PDOP:0.831,
HDOP:0.500, VDOP:0.664, TDOP:0.713, GDOP:0.428, NSDV:0.009, ESDV:0.008
--DT01-04-2000
--TM02:45:49
GPS,PN77,LA45.512467072800,LN25.502612572140,EL574.868000,--25
--GS,PN77,N 484468.6453,E 565386.0601,EL535.1430,--25
--GT,PN77,SW1043,ST122431000,EW1043,ET122431000
--HSDV:0.009, VSDV:0.015, STATUS:FIXED, SATS:12, AGE:2.0, PDOP:0.826,
HDOP:0.500, VDOP:0.657, TDOP:0.708, GDOP:0.424, NSDV:0.007, ESDV:0.006
--DT01-04-2000
--TM02:46:09
GPS,PN78,LA45.512464449360,LN25.502678775480,EL574.953000,--25
--GS,PN78,N 484467.9859,E 565400.3465,EL535.2285,--25
--GT,PN78,SW1043,ST122448000,EW1043,ET122448000
--HSDV:0.014, VSDV:0.025, STATUS:FIXED, SATS:12, AGE:1.0, PDOP:0.862,
HDOP:0.500, VDOP:0.702, TDOP:0.728, GDOP:0.461, NSDV:0.011, ESDV:0.009
--DT01-04-2000
--TM02:46:26

GPS,PN79,LA45.512463113820,LN25.502758138200,EL575.113000,--25
--GS,PN79,N 484467.7540,E 565417.4667,EL535.3891,--25
--GT,PN79,SW1043,ST122467000,EW1043,ET122467000
--HSDV:0.009, VSDV:0.017, STATUS:FIXED, SATS:12, AGE:1.0, PDOP:0.859,
HDOP:0.500, VDOP:0.699, TDOP:0.728, GDOP:0.456, NSDV:0.007, ESDV:0.006
--DT01-04-2000
--TM02:46:45
GPS,PN80,LA45.512451790560,LN25.502830878600,EL575.018000,--25
--GS,PN80,N 484464.4243,E 565433.1913,EL535.2947,--25
--GT,PN80,SW1043,ST122484000,EW1043,ET122484000
--HSDV:0.013, VSDV:0.023, STATUS:FIXED, SATS:12, AGE:1.0, PDOP:0.889,
HDOP:0.500, VDOP:0.735, TDOP:0.742, GDOP:0.489, NSDV:0.010, ESDV:0.009
--DT01-04-2000
--TM02:47:02
GPS,PN81,LA45.512447516700,LN25.502895500400,EL574.939000,--25
--GS,PN81,N 484463.2520,E 565447.1420,EL535.2162,--25
--GT,PN81,SW1043,ST122515000,EW1043,ET122515000
--HSDV:0.014, VSDV:0.023, STATUS:FIXED, SATS:11, AGE:1.0, PDOP:0.815,
HDOP:0.500, VDOP:0.644, TDOP:0.703, GDOP:0.413, NSDV:0.011, ESDV:0.008
--DT01-04-2000
--TM02:47:33
GPS,PN82,LA45.512434513680,LN25.502964123780,EL574.948000,--25
--GS,PN82,N 484459.3945,E 565461.9841,EL535.2258,--25
--GT,PN82,SW1043,ST122632000,EW1043,ET122632000
--HSDV:0.011, VSDV:0.019, STATUS:FIXED, SATS:12, AGE:1.0, PDOP:0.882,
HDOP:0.500, VDOP:0.726, TDOP:0.739, GDOP:0.481, NSDV:0.009, ESDV:0.007
--DT01-04-2000
--TM02:49:30
GPS,PN83,LA45.512430667260,LN25.503040326600,EL574.866000,--25
--GS,PN83,N 484458.3806,E 565478.4311,EL535.1444,--25
--GT,PN83,SW1043,ST122681000,EW1043,ET122681000
--HSDV:0.020, VSDV:0.033, STATUS:FIXED, SATS:12, AGE:1.0, PDOP:0.826,
HDOP:0.500, VDOP:0.658, TDOP:0.708, GDOP:0.427, NSDV:0.016, ESDV:0.012
--DT01-04-2000
--TM02:50:19
GPS,PN84,LA45.512427562800,LN25.503098833440,EL574.996000,--86
--GS,PN84,N 484457.5555,E 565491.0592,EL535.2749,--86
--GT,PN84,SW1043,ST122705000,EW1043,ET122705000
--HSDV:0.021, VSDV:0.034, STATUS:FIXED, SATS:12, AGE:2.0, PDOP:0.826,
HDOP:0.500, VDOP:0.658, TDOP:0.707, GDOP:0.428, NSDV:0.016, ESDV:0.013
--DT01-04-2000
--TM02:50:43
GPS,PN85,LA45.512419973100,LN25.503162276840,EL574.990000,--86
--GS,PN85,N 484455.3572,E 565504.7666,EL535.2694,--86
--GT,PN85,SW1043,ST122726000,EW1043,ET122726000
--HSDV:0.019, VSDV:0.034, STATUS:FIXED, SATS:11, AGE:1.0, PDOP:0.923,
HDOP:0.500, VDOP:0.776, TDOP:0.758, GDOP:0.527, NSDV:0.015, ESDV:0.012
--DT01-04-2000
--TM02:51:04
GPS,PN86,LA45.512414251980,LN25.503208474500,EL575.001000,--86
--GS,PN86,N 484453.6964,E 565514.7485,EL535.2807,--86
--GT,PN86,SW1043,ST122750000,EW1043,ET122750000
--HSDV:0.027, VSDV:0.052, STATUS:FIXED, SATS:12, AGE:1.0, PDOP:0.838,
HDOP:0.500, VDOP:0.672, TDOP:0.712, GDOP:0.441, NSDV:0.021, ESDV:0.017
--DT01-04-2000
--TM02:51:28
GPS,PN87,LA45.512413072320,LN25.503276140760,EL574.862000,--86
--GS,PN87,N 484453.4863,E 565529.3458,EL535.1423,--86
--GT,PN87,SW1043,ST122777000,EW1043,ET122777000
--HSDV:0.016, VSDV:0.027, STATUS:FIXED, SATS:12, AGE:1.0, PDOP:0.825,
HDOP:0.500, VDOP:0.656, TDOP:0.706, GDOP:0.426, NSDV:0.013, ESDV:0.010
--DT01-04-2000
--TM02:51:55
GPS,PN88,LA45.512411959560,LN25.503342500880,EL574.862000,--86
--GS,PN88,N 484453.2939,E 565543.6611,EL535.1428,--86
--GT,PN88,SW1043,ST122804000,EW1043,ET122804000
--HSDV:0.006, VSDV:0.009, STATUS:FIXED, SATS:12, AGE:2.0, PDOP:0.858,
HDOP:0.500, VDOP:0.697, TDOP:0.726, GDOP:0.457, NSDV:0.004, ESDV:0.004
--DT01-04-2000
--TM02:52:22
GPS,PN89,LA45.512411650500,LN25.503374283180,EL574.661000,--86

--GS,PN89,N 484453.2709,E 565550.5165,EL534.9420,--86
--GT,PN89,SW1043,ST122816000,EW1043,ET122816000
--HSDV:0.011, VSDV:0.017, STATUS:FIXED, SATS:12, AGE:1.0, PDOP:0.878,
HDOP:0.500, VDOP:0.722, TDOP:0.736, GDOP:0.479, NSDV:0.008, ESDV:0.007
--DT01-04-2000
--TM02:52:34
GPS,PN90,LA45.512465416560,LN25.503370906920,EL574.875000,--86
--GS,PN90,N 484469.8585,E 565549.6132,EL535.1557,--86
--GT,PN90,SW1043,ST122845000,EW1043,ET122845000
--HSDV:0.020, VSDV:0.034, STATUS:FIXED, SATS:11, AGE:1.0, PDOP:0.900,
HDOP:0.500, VDOP:0.748, TDOP:0.734, GDOP:0.521, NSDV:0.016, ESDV:0.012
--DT01-04-2000
--TM02:53:03
GPS,PN91,LA45.512470744200,LN25.503352675140,EL574.969000,--86
--GS,PN91,N 484471.4614,E 565545.6639,EL535.2495,--86
--GT,PN91,SW1043,ST122894000,EW1043,ET122894000
--HSDV:0.018, VSDV:0.031, STATUS:FIXED, SATS:10, AGE:1.0, PDOP:1.106,
HDOP:0.500, VDOP:0.986, TDOP:0.810, GDOP:0.752, NSDV:0.014, ESDV:0.011
--DT01-04-2000
--TM02:53:52
GPS,PN92,LA45.512472957000,LN25.503296294100,EL574.962000,--86
--GS,PN92,N 484472.0161,E 565533.4971,EL535.2421,--86
--GT,PN92,SW1043,ST122917000,EW1043,ET122917000
--HSDV:0.010, VSDV:0.018, STATUS:FIXED, SATS:10, AGE:1.0, PDOP:0.937,
HDOP:0.500, VDOP:0.793, TDOP:0.745, GDOP:0.569, NSDV:0.008, ESDV:0.006
--DT01-04-2000
--TM02:54:15
GPS,PN93,LA45.512476607580,LN25.503237563880,EL574.956000,--86
--GS,PN93,N 484473.0092,E 565520.8191,EL535.2356,--86
--GT,PN93,SW1043,ST122968000,EW1043,ET122968000
--HSDV:0.013, VSDV:0.021, STATUS:FIXED, SATS:11, AGE:1.0, PDOP:0.803,
HDOP:0.500, VDOP:0.628, TDOP:0.697, GDOP:0.398, NSDV:0.010, ESDV:0.008
--DT01-04-2000
--TM02:55:06
GPS,PN94,LA45.512479250340,LN25.503176800200,EL574.992000,--86
--GS,PN94,N 484473.6866,E 565507.7058,EL535.2712,--86
--GT,PN94,SW1043,ST122996000,EW1043,ET122996000
--HSDV:0.022, VSDV:0.033, STATUS:FIXED, SATS:10, AGE:1.0, PDOP:1.140,
HDOP:0.500, VDOP:1.025, TDOP:0.829, GDOP:0.783, NSDV:0.017, ESDV:0.014
--DT01-04-2000
--TM02:55:34
GPS,PN95,LA45.512482735320,LN25.503116386020,EL574.980000,--86
--GS,PN95,N 484474.6248,E 565494.6651,EL535.2587,--86
--GT,PN95,SW1043,ST123020000,EW1043,ET123020000
--HSDV:0.017, VSDV:0.030, STATUS:FIXED, SATS:10, AGE:1.0, PDOP:1.141,
HDOP:0.500, VDOP:1.026, TDOP:0.829, GDOP:0.784, NSDV:0.012, ESDV:0.012
--DT01-04-2000
--TM02:55:58
GPS,PN96,LA45.512488946880,LN25.503044896620,EL575.018000,--86
--GS,PN96,N 484476.3795,E 565479.2270,EL535.2961,--86
--GT,PN96,SW1043,ST123046000,EW1043,ET123046000
--HSDV:0.020, VSDV:0.035, STATUS:FIXED, SATS:10, AGE:1.0, PDOP:1.005,
HDOP:0.500, VDOP:0.872, TDOP:0.778, GDOP:0.637, NSDV:0.014, ESDV:0.014
--DT01-04-2000
--TM02:56:24
GPS,PN97,LA45.512493989460,LN25.502975649660,EL574.896000,--86
--GS,PN97,N 484477.7784,E 565464.2763,EL535.1736,--86
--GT,PN97,SW1043,ST123068000,EW1043,ET123068000
--HSDV:0.016, VSDV:0.028, STATUS:FIXED, SATS:10, AGE:1.0, PDOP:1.005,
HDOP:0.500, VDOP:0.872, TDOP:0.778, GDOP:0.637, NSDV:0.012, ESDV:0.010
--DT01-04-2000
--TM02:56:46
GPS,PN98,LA45.512498589300,LN25.502916039480,EL574.973000,--86
--GS,PN98,N 484479.0627,E 565451.4054,EL535.2501,--86
--GT,PN98,SW1043,ST123087000,EW1043,ET123087000
--HSDV:0.016, VSDV:0.028, STATUS:FIXED, SATS:12, AGE:1.0, PDOP:0.916,
HDOP:0.500, VDOP:0.767, TDOP:0.742, GDOP:0.536, NSDV:0.012, ESDV:0.010
--DT01-04-2000
--TM02:57:05
GPS,PN99,LA45.512489977980,LN25.502886304500,EL575.552000,--60
--GS,PN99,N 484476.3371,E 565445.0206,EL535.8289,--60

--GT,PN99,SW1043,ST123109000,EW1043,ET123109000
--HSDV:0.006, VSDV:0.011, STATUS:FIXED, SATS:11, AGE:1.0, PDOP:0.818,
HDOP:0.500, VDOP:0.647, TDOP:0.706, GDOP:0.413, NSDV:0.005, ESDV:0.004
--DT01-04-2000
--TM02:57:27
GPS,PN100,LA45.512486166540,LN25.502885308140,EL575.644000,--60
--GS,PN100,N 484475.1584,E 565444.8181,EL535.9209,--60
--GT,PN100,SW1043,ST123113000,EW1043,ET123113000
--HSDV:0.007, VSDV:0.012, STATUS:FIXED, SATS:12, AGE:1.0, PDOP:0.818,
HDOP:0.500, VDOP:0.647, TDOP:0.706, GDOP:0.413, NSDV:0.005, ESDV:0.005
--DT01-04-2000
--TM02:57:31
GPS,PN101,LA45.512485270020,LN25.502891601480,EL575.732000,--60
--GS,PN101,N 484474.8960,E 565446.1783,EL536.0090,--60
--GT,PN101,SW1043,ST123119000,EW1043,ET123119000
--HSDV:0.006, VSDV:0.010, STATUS:FIXED, SATS:12, AGE:1.0, PDOP:0.818,
HDOP:0.500, VDOP:0.647, TDOP:0.706, GDOP:0.413, NSDV:0.004, ESDV:0.004
--DT01-04-2000
--TM02:57:37
GPS,PN102,LA45.512502036180,LN25.502848181400,EL575.073000,--86
--GS,PN102,N 484479.9723,E 565436.7595,EL535.3496,--86
--GT,PN102,SW1043,ST123142000,EW1043,ET123142000
--HSDV:0.027, VSDV:0.047, STATUS:FIXED, SATS:10, AGE:1.0, PDOP:1.190,
HDOP:0.600, VDOP:1.028, TDOP:0.891, GDOP:0.789, NSDV:0.021, ESDV:0.017
--DT01-04-2000
--TM02:58:00
GPS,PN103,LA45.512510495100,LN25.502782276560,EL575.142000,--86
--GS,PN103,N 484482.4335,E 565422.5185,EL535.4180,--86
--GT,PN103,SW1043,ST123161000,EW1043,ET123161000
--HSDV:0.028, VSDV:0.050, STATUS:FIXED, SATS:10, AGE:1.0, PDOP:0.816,
HDOP:0.500, VDOP:0.645, TDOP:0.704, GDOP:0.412, NSDV:0.022, ESDV:0.018
--DT01-04-2000
--TM02:58:19
GPS,PN104,LA45.512518602600,LN25.502710008120,EL575.009000,--86
--GS,PN104,N 484484.7717,E 565406.9063,EL535.2844,--86
--GT,PN104,SW1043,ST123177000,EW1043,ET123177000
--HSDV:0.030, VSDV:0.049, STATUS:FIXED, SATS:10, AGE:1.0, PDOP:0.908,
HDOP:0.500, VDOP:0.758, TDOP:0.739, GDOP:0.528, NSDV:0.023, ESDV:0.019
--DT01-04-2000
--TM02:58:35
GPS,PN105,LA45.512522447400,LN25.502642590860,EL575.037000,--86
--GS,PN105,N 484485.8053,E 565392.3541,EL535.3119,--86
--GT,PN105,SW1043,ST123197000,EW1043,ET123197000
--HSDV:0.028, VSDV:0.053, STATUS:FIXED, SATS:12, AGE:1.0, PDOP:0.817,
HDOP:0.500, VDOP:0.646, TDOP:0.704, GDOP:0.415, NSDV:0.021, ESDV:0.019
--DT01-04-2000
--TM02:58:55
GPS,PN106,LA45.512524864440,LN25.502576875920,EL575.037000,--86
--GS,PN106,N 484486.4021,E 565378.1738,EL535.3114,--86
--GT,PN106,SW1043,ST123218000,EW1043,ET123218000
--HSDV:0.025, VSDV:0.040, STATUS:FIXED, SATS:10, AGE:1.0, PDOP:0.961,
HDOP:0.500, VDOP:0.821, TDOP:0.753, GDOP:0.597, NSDV:0.018, ESDV:0.017
--DT01-04-2000
--TM02:59:16
GPS,PN107,LA45.512530988580,LN25.502524678440,EL575.642000,--25
--GS,PN107,N 484488.1738,E 565366.8966,EL535.9160,--25
--GT,PN107,SW1043,ST123237000,EW1043,ET123237000
--HSDV:0.019, VSDV:0.034, STATUS:FIXED, SATS:11, AGE:1.0, PDOP:0.815,
HDOP:0.500, VDOP:0.643, TDOP:0.703, GDOP:0.411, NSDV:0.015, ESDV:0.012
--DT01-04-2000
--TM02:59:35
GPS,PN108,LA45.512584889940,LN25.502537560680,EL575.665000,--25
--GS,PN108,N 484504.8401,E 565369.4997,EL535.9388,--25
--GT,PN108,SW1043,ST123261000,EW1043,ET123261000
--HSDV:0.011, VSDV:0.017, STATUS:FIXED, SATS:12, AGE:1.0, PDOP:0.816,
HDOP:0.500, VDOP:0.645, TDOP:0.703, GDOP:0.414, NSDV:0.009, ESDV:0.007
--DT01-04-2000
--TM02:59:59
GPS,PN109,LA45.512575810380,LN25.502596435800,EL574.889000,--86
--GS,PN109,N 484502.1714,E 565382.2266,EL535.1633,--86
--GT,PN109,SW1043,ST123390000,EW1043,ET123390000

--HSDV:0.014, VSDV:0.022, STATUS:FIXED, SATS:11, AGE:1.0, PDOP:0.936,
HDOP:0.500, VDOP:0.791, TDOP:0.749, GDOP:0.561, NSDV:0.011, ESDV:0.008
--DT01-04-2000
--TM03:02:08
GPS, PN110, LA45.512577786600, LN25.502672645820, EL574.870000, --3
--GS, PN110, N 484502.9544, E 565398.6561, EL535.1448, --3
--GT, PN110, SW1043, ST123431000, EW1043, ET123431000
--HSDV:0.037, VSDV:0.059, STATUS:FIXED, SATS:11, AGE:1.0, PDOP:0.914,
HDOP:0.500, VDOP:0.765, TDOP:0.739, GDOP:0.537, NSDV:0.030, ESDV:0.022
--DT01-04-2000
--TM03:02:49
GPS, PN111, LA45.512588230320, LN25.502676173040, EL574.957000, --3
--GS, PN111, N 484506.1860, E 565399.3828, EL535.2318, --3
--GT, PN111, SW1043, ST123437000, EW1043, ET123437000
--HSDV:0.040, VSDV:0.068, STATUS:FIXED, SATS:11, AGE:1.0, PDOP:0.921,
HDOP:0.500, VDOP:0.773, TDOP:0.740, GDOP:0.547, NSDV:0.033, ESDV:0.022
--DT01-04-2000
--TM03:02:55
GPS, PN112, LA45.512569909200, LN25.502742118500, EL574.899000, --3
--GS, PN112, N 484500.6808, E 565413.6645, EL535.1744, --3
--GT, PN112, SW1043, ST123456000, EW1043, ET123456000
--HSDV:0.026, VSDV:0.040, STATUS:FIXED, SATS:11, AGE:1.0, PDOP:0.914,
HDOP:0.500, VDOP:0.765, TDOP:0.739, GDOP:0.537, NSDV:0.021, ESDV:0.015
--DT01-04-2000
--TM03:03:14
GPS, PN113, LA45.512581003200, LN25.502745260040, EL574.896000, --3
--GS, PN113, N 484504.1122, E 565414.3060, EL535.1714, --3
--GT, PN113, SW1043, ST123461000, EW1043, ET123461000
--HSDV:0.028, VSDV:0.046, STATUS:FIXED, SATS:11, AGE:1.0, PDOP:0.921,
HDOP:0.500, VDOP:0.774, TDOP:0.741, GDOP:0.548, NSDV:0.023, ESDV:0.016
--DT01-04-2000
--TM03:03:19
GPS, PN114, LA45.512562032220, LN25.502814436680, EL574.822000, --3
--GS, PN114, N 484498.4139, E 565429.2867, EL535.0980, --3
--GT, PN114, SW1043, ST123475000, EW1043, ET123475000
--HSDV:0.028, VSDV:0.049, STATUS:FIXED, SATS:11, AGE:1.0, PDOP:0.951,
HDOP:0.500, VDOP:0.809, TDOP:0.761, GDOP:0.571, NSDV:0.023, ESDV:0.016
--DT01-04-2000
--TM03:03:33
GPS, PN115, LA45.512573003940, LN25.502817495600, EL574.744000, --3
--GS, PN115, N 484501.8074, E 565429.9107, EL535.0200, --3
--GT, PN115, SW1043, ST123480000, EW1043, ET123480000
--HSDV:0.034, VSDV:0.053, STATUS:FIXED, SATS:11, AGE:3.0, PDOP:0.921,
HDOP:0.500, VDOP:0.774, TDOP:0.740, GDOP:0.549, NSDV:0.027, ESDV:0.020
--DT01-04-2000
--TM03:03:38
GPS, PN116, LA45.512553377220, LN25.502884211460, EL574.852000, --3
--GS, PN116, N 484495.9010, E 565444.3629, EL535.1286, --3
--GT, PN116, SW1043, ST123495000, EW1043, ET123495000
--HSDV:0.023, VSDV:0.041, STATUS:FIXED, SATS:11, AGE:1.0, PDOP:0.943,
HDOP:0.500, VDOP:0.800, TDOP:0.752, GDOP:0.570, NSDV:0.019, ESDV:0.013
--DT01-04-2000
--TM03:03:53
GPS, PN117, LA45.512564346180, LN25.502884196280, EL574.744000, --3
--GS, PN117, N 484499.2867, E 565444.3240, EL535.0205, --3
--GT, PN117, SW1043, ST123506000, EW1043, ET123506000
--HSDV:0.022, VSDV:0.037, STATUS:FIXED, SATS:11, AGE:1.0, PDOP:0.921,
HDOP:0.500, VDOP:0.774, TDOP:0.740, GDOP:0.549, NSDV:0.018, ESDV:0.012
--DT01-04-2000
--TM03:04:04
GPS, PN118, LA45.512545063920, LN25.502956137180, EL574.891000, --3
--GS, PN118, N 484493.4986, E 565459.9019, EL535.1681, --3
--GT, PN118, SW1043, ST123521000, EW1043, ET123521000
--HSDV:0.021, VSDV:0.034, STATUS:FIXED, SATS:11, AGE:1.0, PDOP:0.951,
HDOP:0.500, VDOP:0.809, TDOP:0.761, GDOP:0.571, NSDV:0.017, ESDV:0.013
--DT01-04-2000
--TM03:04:19
GPS, PN119, LA45.512556347820, LN25.502959365360, EL574.795000, --3
--GS, PN119, N 484496.9888, E 565460.5614, EL535.0721, --3
--GT, PN119, SW1043, ST123528000, EW1043, ET123528000
--HSDV:0.022, VSDV:0.037, STATUS:FIXED, SATS:11, AGE:1.0, PDOP:0.914,

HDOP:0.500, VDOP:0.765, TDOP:0.739, GDOP:0.538, NSDV:0.018, ESDV:0.013
--DT01-04-2000
--TM03:04:26
GPS,PN120,LA45.512547155880,LN25.503033238260,EL574.726000,--3
--GS,PN120,N 484494.3196,E 565476.5232,EL535.0037,--3
--GT,PN120,SW1043,ST123542000,EW1043,ET123542000
--HSDV:0.036, VSDV:0.070, STATUS:FIXED, SATS:10, AGE:1.0, PDOP:1.031,
HDOP:0.600, VDOP:0.838, TDOP:0.834, GDOP:0.606, NSDV:0.030, ESDV:0.019
--DT01-04-2000
--TM03:04:40
GPS,PN121,LA45.512536137240,LN25.503032319600,EL574.739000,--3
--GS,PN121,N 484490.9166,E 565476.3609,EL535.0168,--3
--GT,PN121,SW1043,ST123547000,EW1043,ET123547000
--HSDV:0.040, VSDV:0.080, STATUS:FIXED, SATS:11, AGE:1.0, PDOP:0.928,
HDOP:0.500, VDOP:0.782, TDOP:0.747, GDOP:0.551, NSDV:0.033, ESDV:0.022
--DT01-04-2000
--TM03:04:45
GPS,PN122,LA45.512525759520,LN25.503108650220,EL574.794000,--3
--GS,PN122,N 484487.8870,E 565492.8567,EL535.0724,--3
--GT,PN122,SW1043,ST123562000,EW1043,ET123562000
--HSDV:0.027, VSDV:0.052, STATUS:FIXED, SATS:10, AGE:1.0, PDOP:1.005,
HDOP:0.600, VDOP:0.806, TDOP:0.821, GDOP:0.579, NSDV:0.023, ESDV:0.014
--DT01-04-2000
--TM03:05:00
GPS,PN123,LA45.512537402280,LN25.503111115920,EL574.860000,--3
--GS,PN123,N 484491.4863,E 565493.3505,EL535.1384,--3
--GT,PN123,SW1043,ST123567000,EW1043,ET123567000
--HSDV:0.016, VSDV:0.028, STATUS:FIXED, SATS:11, AGE:1.0, PDOP:0.914,
HDOP:0.500, VDOP:0.765, TDOP:0.739, GDOP:0.538, NSDV:0.013, ESDV:0.009
--DT01-04-2000
--TM03:05:05
GPS,PN124,LA45.512527116720,LN25.503177905820,EL574.779000,--3
--GS,PN124,N 484488.4635,E 565507.7883,EL535.0579,--3
--GT,PN124,SW1043,ST123580000,EW1043,ET123580000
--HSDV:0.022, VSDV:0.039, STATUS:FIXED, SATS:11, AGE:1.0, PDOP:0.965,
HDOP:0.500, VDOP:0.825, TDOP:0.763, GDOP:0.590, NSDV:0.019, ESDV:0.012
--DT01-04-2000
--TM03:05:18
GPS,PN125,LA45.512515917780,LN25.503176613120,EL574.764000,--3
--GS,PN125,N 484485.0039,E 565507.5460,EL535.0430,--3
--GT,PN125,SW1043,ST123585000,EW1043,ET123585000
--HSDV:0.044, VSDV:0.074, STATUS:FIXED, SATS:10, AGE:1.0, PDOP:0.944,
HDOP:0.500, VDOP:0.801, TDOP:0.751, GDOP:0.572, NSDV:0.037, ESDV:0.024
--DT01-04-2000
--TM03:05:23
GPS,PN126,LA45.512504805060,LN25.503252328380,EL574.800000,--3
--GS,PN126,N 484481.7462,E 565523.9114,EL535.0796,--3
--GT,PN126,SW1043,ST123600000,EW1043,ET123600000
--HSDV:0.019, VSDV:0.028, STATUS:FIXED, SATS:11, AGE:1.0, PDOP:0.944,
HDOP:0.500, VDOP:0.801, TDOP:0.751, GDOP:0.572, NSDV:0.015, ESDV:0.011
--DT01-04-2000
--TM03:05:38
GPS,PN127,LA45.512516361180,LN25.503254738400,EL574.648000,--3
--GS,PN127,N 484485.3186,E 565524.3936,EL534.9275,--3
--GT,PN127,SW1043,ST123605000,EW1043,ET123605000
--HSDV:0.029, VSDV:0.048, STATUS:FIXED, SATS:11, AGE:1.0, PDOP:0.922,
HDOP:0.500, VDOP:0.775, TDOP:0.740, GDOP:0.551, NSDV:0.024, ESDV:0.016
--DT01-04-2000
--TM03:05:43
GPS,PN128,LA45.512505177060,LN25.503330093240,EL574.939000,--3
--GS,PN128,N 484482.0380,E 565540.6815,EL535.2192,--3
--GT,PN128,SW1043,ST123620000,EW1043,ET123620000
--HSDV:0.036, VSDV:0.063, STATUS:FIXED, SATS:11, AGE:1.0, PDOP:1.023,
HDOP:0.600, VDOP:0.828, TDOP:0.832, GDOP:0.595, NSDV:0.030, ESDV:0.020
--DT01-04-2000
--TM03:05:58
GPS,PN129,LA45.512494799820,LN25.503326890740,EL575.006000,--3
--GS,PN129,N 484478.8277,E 565540.0246,EL535.2862,--3
--GT,PN129,SW1043,ST123627000,EW1043,ET123627000
--HSDV:0.043, VSDV:0.076, STATUS:FIXED, SATS:11, AGE:1.0, PDOP:0.914,
HDOP:0.500, VDOP:0.765, TDOP:0.738, GDOP:0.539, NSDV:0.036, ESDV:0.024

--DT01-04-2000
--TM03:06:05
GPS,PN130,LA45.512557797180,LN25.503337010880,EL574.972000,--86
--GS,PN130,N 484498.2954,E 565542.0020,EL535.2519,--86
--GT,PN130,SW1043,ST123665000,EW1043,ET123665000
--HSDV:0.026, VSDV:0.041, STATUS:FIXED, SATS:11, AGE:1.0, PDOP:0.923,
HDOP:0.500, VDOP:0.776, TDOP:0.739, GDOP:0.553, NSDV:0.021, ESDV:0.016
--DT01-04-2000
--TM03:06:43
GPS,PN131,LA45.512567094660,LN25.503276390840,EL574.975000,--86
--GS,PN131,N 484501.0271,E 565528.8980,EL535.2544,--86
--GT,PN131,SW1043,ST123701000,EW1043,ET123701000
--HSDV:0.019, VSDV:0.032, STATUS:FIXED, SATS:10, AGE:1.0, PDOP:0.913,
HDOP:0.500, VDOP:0.764, TDOP:0.736, GDOP:0.540, NSDV:0.015, ESDV:0.012
--DT01-04-2000
--TM03:07:19
GPS,PN132,LA45.512572592220,LN25.503215726100,EL574.976000,--86
--GS,PN132,N 484502.5859,E 565515.7968,EL535.2549,--86
--GT,PN132,SW1043,ST123727000,EW1043,ET123727000
--HSDV:0.021, VSDV:0.034, STATUS:FIXED, SATS:10, AGE:1.0, PDOP:0.913,
HDOP:0.500, VDOP:0.764, TDOP:0.736, GDOP:0.540, NSDV:0.016, ESDV:0.013
--DT01-04-2000
--TM03:07:45
GPS,PN133,LA45.512578545840,LN25.503150075300,EL574.851000,--86
--GS,PN133,N 484504.2742,E 565501.6188,EL535.1294,--86
--GT,PN133,SW1043,ST123748000,EW1043,ET123748000
--HSDV:0.025, VSDV:0.043, STATUS:FIXED, SATS:10, AGE:1.0, PDOP:0.960,
HDOP:0.500, VDOP:0.819, TDOP:0.748, GDOP:0.601, NSDV:0.019, ESDV:0.016
--DT01-04-2000
--TM03:08:06
GPS,PN134,LA45.512584358160,LN25.503092729280,EL575.002000,--86
--GS,PN134,N 484505.9377,E 565489.2323,EL535.2800,--86
--GT,PN134,SW1043,ST123768000,EW1043,ET123768000
--HSDV:0.021, VSDV:0.034, STATUS:FIXED, SATS:10, AGE:1.0, PDOP:1.015,
HDOP:0.600, VDOP:0.819, TDOP:0.818, GDOP:0.601, NSDV:0.016, ESDV:0.013
--DT01-04-2000
--TM03:08:26
GPS,PN135,LA45.512593529880,LN25.503019518480,EL574.882000,--86
--GS,PN135,N 484508.6021,E 565473.4134,EL535.1594,--86
--GT,PN135,SW1043,ST123786000,EW1043,ET123786000
--HSDV:0.038, VSDV:0.063, STATUS:FIXED, SATS:10, AGE:1.0, PDOP:0.959,
HDOP:0.500, VDOP:0.818, TDOP:0.747, GDOP:0.601, NSDV:0.029, ESDV:0.024
--DT01-04-2000
--TM03:08:44
GPS,PN136,LA45.512601874920,LN25.502952215100,EL574.894000,--86
--GS,PN136,N 484511.0249,E 565458.8712,EL535.1708,--86
--GT,PN136,SW1043,ST123809000,EW1043,ET123809000
--HSDV:0.039, VSDV:0.066, STATUS:FIXED, SATS:10, AGE:1.0, PDOP:1.152,
HDOP:0.500, VDOP:1.038, TDOP:0.796, GDOP:0.833, NSDV:0.030, ESDV:0.025
--DT01-04-2000
--TM03:09:07
GPS,PN137,LA45.512611135440,LN25.502874859200,EL574.864000,--86
--GS,PN137,N 484513.7073,E 565442.1581,EL535.1402,--86
--GT,PN137,SW1043,ST123827000,EW1043,ET123827000
--HSDV:0.029, VSDV:0.046, STATUS:FIXED, SATS:10, AGE:1.0, PDOP:0.959,
HDOP:0.500, VDOP:0.818, TDOP:0.747, GDOP:0.601, NSDV:0.023, ESDV:0.018
--DT01-04-2000
--TM03:09:25
GPS,PN138,LA45.512618459880,LN25.502802096360,EL574.986000,--86
--GS,PN138,N 484515.8027,E 565426.4418,EL535.2616,--86
--GT,PN138,SW1043,ST123846000,EW1043,ET123846000
--HSDV:0.038, VSDV:0.064, STATUS:FIXED, SATS:10, AGE:1.0, PDOP:0.912,
HDOP:0.500, VDOP:0.763, TDOP:0.734, GDOP:0.541, NSDV:0.029, ESDV:0.024
--DT01-04-2000
--TM03:09:44
GPS,PN139,LA45.512627480460,LN25.502732552280,EL575.079000,--86
--GS,PN139,N 484518.4289,E 565411.4142,EL535.3540,--86
--GT,PN139,SW1043,ST123864000,EW1043,ET123864000
--HSDV:0.028, VSDV:0.046, STATUS:FIXED, SATS:10, AGE:1.0, PDOP:0.958,
HDOP:0.500, VDOP:0.817, TDOP:0.746, GDOP:0.601, NSDV:0.021, ESDV:0.018
--DT01-04-2000

--TM03:10:02
GPS,PN140,LA45.512638899720,LN25.502669149800,EL575.190000,--86
--GS,PN140,N 484521.8096,E 565397.7034,EL535.4645,--86
--GT,PN140,SW1043,ST123885000,EW1043,ET123885000
--HSDV:0.028, VSDV:0.046, STATUS:FIXED, SATS:10, AGE:1.0, PDOP:1.133,
HDOP:0.500, VDOP:1.017, TDOP:0.803, GDOP:0.800, NSDV:0.021, ESDV:0.018
--DT01-04-2000
--TM03:10:23
GPS,PN141,LA45.512640442860,LN25.502606238240,EL575.279000,--86
--GS,PN141,N 484522.1430,E 565384.1306,EL535.5530,--86
--GT,PN141,SW1043,ST123900000,EW1043,ET123900000
--HSDV:0.034, VSDV:0.056, STATUS:FIXED, SATS:10, AGE:1.0, PDOP:1.013,
HDOP:0.600, VDOP:0.816, TDOP:0.815, GDOP:0.601, NSDV:0.026, ESDV:0.022
--DT01-04-2000
--TM03:10:39
GPS,PN142,LA45.512646438360,LN25.502572336380,EL575.310000,--3
--GS,PN142,N 484523.9165,E 565376.7996,EL535.5837,--3
--GT,PN142,SW1043,ST123908000,EW1043,ET123908000
--HSDV:0.038, VSDV:0.060, STATUS:FIXED, SATS:10, AGE:1.0, PDOP:1.013,
HDOP:0.600, VDOP:0.816, TDOP:0.815, GDOP:0.601, NSDV:0.030, ESDV:0.024
--DT01-04-2000
--TM03:10:46
GPS,PN143,LA45.512644198140,LN25.502552848740,EL575.671000,--3
--GS,PN143,N 484523.1808,E 565372.6041,EL535.9446,--3
--GT,PN143,SW1043,ST123915000,EW1043,ET123915000
--HSDV:0.034, VSDV:0.057, STATUS:FIXED, SATS:11, AGE:1.0, PDOP:0.912,
HDOP:0.500, VDOP:0.763, TDOP:0.734, GDOP:0.541, NSDV:0.026, ESDV:0.022
--DT01-04-2000
--TM03:10:53
GPS,PN144,LA45.512596916880,LN25.502616913080,EL575.011000,--3
--GS,PN144,N 484508.7326,E 565386.5742,EL535.2853,--3
--GT,PN144,SW1043,ST123938000,EW1043,ET123938000
--HSDV:0.021, VSDV:0.034, STATUS:FIXED, SATS:11, AGE:1.0, PDOP:0.911,
HDOP:0.500, VDOP:0.762, TDOP:0.733, GDOP:0.541, NSDV:0.017, ESDV:0.013
--DT01-04-2000
--TM03:11:16
GPS,PN145,LA45.512589449580,LN25.502632490520,EL574.728000,--3
--GS,PN145,N 484506.4631,E 565389.9580,EL535.0025,--3
--GT,PN145,SW1043,ST123943000,EW1043,ET123943000
--HSDV:0.017, VSDV:0.030, STATUS:FIXED, SATS:11, AGE:1.0, PDOP:0.911,
HDOP:0.500, VDOP:0.762, TDOP:0.733, GDOP:0.541, NSDV:0.014, ESDV:0.010
--DT01-04-2000
--TM03:11:21
GPS,PN146,LA45.512598204300,LN25.502639080560,EL574.961000,--3
--GS,PN146,N 484509.1803,E 565391.3508,EL535.2355,--3
--GT,PN146,SW1043,ST123950000,EW1043,ET123950000
--HSDV:0.016, VSDV:0.024, STATUS:FIXED, SATS:11, AGE:1.0, PDOP:0.911,
HDOP:0.500, VDOP:0.762, TDOP:0.733, GDOP:0.542, NSDV:0.013, ESDV:0.010
--DT01-04-2000
--TM03:11:28
GPS,PN147,LA45.512605896480,LN25.502620766100,EL575.147000,--3
--GS,PN147,N 484511.5129,E 565387.3760,EL535.4213,--3
--GT,PN147,SW1043,ST123955000,EW1043,ET123955000
--HSDV:0.033, VSDV:0.049, STATUS:FIXED, SATS:11, AGE:1.0, PDOP:0.925,
HDOP:0.500, VDOP:0.778, TDOP:0.738, GDOP:0.558, NSDV:0.026, ESDV:0.020
--DT01-04-2000
--TM03:11:33
GPS,PN148,LA45.512619864000,LN25.502599793520,EL575.309000,--3
--GS,PN148,N 484515.7765,E 565382.8075,EL535.5831,--3
--GT,PN148,SW1043,ST123961000,EW1043,ET123961000
--HSDV:0.039, VSDV:0.062, STATUS:FIXED, SATS:11, AGE:1.0, PDOP:0.982,
HDOP:0.600, VDOP:0.778, TDOP:0.809, GDOP:0.558, NSDV:0.030, ESDV:0.025
--DT01-04-2000
--TM03:11:39
GPS,PN149,LA45.512664001500,LN25.502556417900,EL575.749000,--25
--GS,PN149,N 484529.3014,E 565373.3095,EL536.0225,--25
--GT,PN149,SW1043,ST123976000,EW1043,ET123976000
--HSDV:0.017, VSDV:0.027, STATUS:FIXED, SATS:11, AGE:1.0, PDOP:1.005,
HDOP:0.500, VDOP:0.872, TDOP:0.763, GDOP:0.654, NSDV:0.013, ESDV:0.011
--DT01-04-2000
--TM03:11:54

GPS,PN150,LA45.512709862380,LN25.502566656300,EL575.733000,--25
--GS,PN150,N 484543.4800,E 565375.3685,EL536.0063,--25
--GT,PN150,SW1043,ST123993000,EW1043,ET123993000
--HSDV:0.027, VSDV:0.041, STATUS:FIXED, SATS:11, AGE:1.0, PDOP:0.925,
HDOP:0.500, VDOP:0.778, TDOP:0.737, GDOP:0.559, NSDV:0.022, ESDV:0.016
--DT01-04-2000
--TM03:12:11
GPS,PN151,LA45.512708279580,LN25.502582326740,EL575.164000,--86
--GS,PN151,N 484543.0270,E 565378.7532,EL535.4374,--86
--GT,PN151,SW1043,ST124000000,EW1043,ET124000000
--HSDV:0.029, VSDV:0.046, STATUS:FIXED, SATS:11, AGE:1.0, PDOP:0.925,
HDOP:0.500, VDOP:0.778, TDOP:0.737, GDOP:0.559, NSDV:0.023, ESDV:0.017
--DT01-04-2000
--TM03:12:18
GPS,PN152,LA45.512693986560,LN25.502629313940,EL575.121000,--86
--GS,PN152,N 484538.7221,E 565388.9331,EL535.3949,--86
--GT,PN152,SW1043,ST124014000,EW1043,ET124014000
--HSDV:0.041, VSDV:0.076, STATUS:FIXED, SATS:10, AGE:1.0, PDOP:1.040,
HDOP:0.600, VDOP:0.849, TDOP:0.837, GDOP:0.617, NSDV:0.034, ESDV:0.023
--DT01-04-2000
--TM03:12:32
GPS,PN153,LA45.512683333980,LN25.502686404060,EL574.877000,--86
--GS,PN153,N 484535.5637,E 565401.2801,EL535.1514,--86
--GT,PN153,SW1043,ST124035000,EW1043,ET124035000
--HSDV:0.030, VSDV:0.058, STATUS:FIXED, SATS:11, AGE:1.0, PDOP:0.948,
HDOP:0.500, VDOP:0.806, TDOP:0.746, GDOP:0.586, NSDV:0.025, ESDV:0.017
--DT01-04-2000
--TM03:12:53
GPS,PN154,LA45.512716077420,LN25.502672319600,EL574.961000,--86
--GS,PN154,N 484545.6383,E 565398.1361,EL535.2351,--86
--GT,PN154,SW1043,ST124056000,EW1043,ET124056000
--HSDV:0.026, VSDV:0.040, STATUS:FIXED, SATS:11, AGE:1.0, PDOP:0.925,
HDOP:0.500, VDOP:0.778, TDOP:0.736, GDOP:0.560, NSDV:0.021, ESDV:0.016
--DT01-04-2000
--TM03:13:14
GPS,PN155,LA45.512725560900,LN25.502626641840,EL575.438000,--86
--GS,PN155,N 484548.4617,E 565388.2542,EL535.7117,--86
--GT,PN155,SW1043,ST124076000,EW1043,ET124076000
--HSDV:0.030, VSDV:0.050, STATUS:FIXED, SATS:11, AGE:1.0, PDOP:0.911,
HDOP:0.500, VDOP:0.761, TDOP:0.732, GDOP:0.542, NSDV:0.023, ESDV:0.020
--DT01-04-2000
--TM03:13:34
GPS,PN156,LA45.512728555980,LN25.502583643140,EL575.220000,--86
--GS,PN156,N 484549.2885,E 565378.9712,EL535.4933,--86
--GT,PN156,SW1043,ST124091000,EW1043,ET124091000
--HSDV:0.035, VSDV:0.058, STATUS:FIXED, SATS:10, AGE:1.0, PDOP:0.953,
HDOP:0.500, VDOP:0.811, TDOP:0.739, GDOP:0.601, NSDV:0.027, ESDV:0.023
--DT01-04-2000
--TM03:13:49
GPS,PN157,LA45.512731213920,LN25.502571342480,EL575.760000,--25
--GS,PN157,N 484550.0809,E 565376.3098,EL536.0332,--25
--GT,PN157,SW1043,ST124098000,EW1043,ET124098000
--HSDV:0.042, VSDV:0.070, STATUS:FIXED, SATS:10, AGE:1.0, PDOP:0.910,
HDOP:0.500, VDOP:0.760, TDOP:0.731, GDOP:0.542, NSDV:0.032, ESDV:0.027
--DT01-04-2000
--TM03:13:56
GPS,PN158,LA45.512731778100,LN25.502566910280,EL575.688000,--3
--GS,PN158,N 484550.2450,E 565375.3521,EL535.9612,--3
--GT,PN158,SW1043,ST124102000,EW1043,ET124102000
--HSDV:0.028, VSDV:0.046, STATUS:FIXED, SATS:10, AGE:1.0, PDOP:0.910,
HDOP:0.500, VDOP:0.760, TDOP:0.731, GDOP:0.542, NSDV:0.021, ESDV:0.018
--DT01-04-2000
--TM03:14:00
GPS,PN159,LA45.512735663580,LN25.502534486460,EL575.687000,--3
--GS,PN159,N 484551.3707,E 565368.3468,EL535.9599,--3
--GT,PN159,SW1043,ST124110000,EW1043,ET124110000
--HSDV:0.029, VSDV:0.046, STATUS:FIXED, SATS:9, AGE:1.0, PDOP:0.910, HDOP:0.500,
VDOP:0.760, TDOP:0.731, GDOP:0.542, NSDV:0.022, ESDV:0.019
--DT01-04-2000
--TM03:14:08
GPS,PN160,LA45.512775493920,LN25.502544146160,EL575.705000,--3

--GS,PN160,N 484563.6866,E 565370.3006,EL535.9778,--3
--GT,PN160,SW1043,ST124123000,EW1043,ET124123000
--HSDV:0.032, VSDV:0.049, STATUS:FIXED, SATS:11, AGE:1.0, PDOP:0.925,
HDOP:0.500, VDOP:0.778, TDOP:0.735, GDOP:0.561, NSDV:0.026, ESDV:0.019
--DT01-04-2000
--TM03:14:21
GPS,PN161,LA45.512771307120,LN25.502575214880,EL575.817000,--3
--GS,PN161,N 484562.4648,E 565377.0146,EL536.0900,--3
--GT,PN161,SW1043,ST124131000,EW1043,ET124131000
--HSDV:0.043, VSDV:0.102, STATUS:FIXED, SATS:11, AGE:1.0, PDOP:0.925,
HDOP:0.500, VDOP:0.778, TDOP:0.735, GDOP:0.561, NSDV:0.036, ESDV:0.023
--DT01-04-2000
--TM03:14:29
GPS,PN162,LA45.512766248700,LN25.502550139140,EL575.724000,--67
--GS,PN162,N 484560.8466,E 565371.6231,EL535.9969,--67
--GT,PN162,SW1043,ST124140000,EW1043,ET124140000
--HSDV:0.026, VSDV:0.047, STATUS:FIXED, SATS:11, AGE:1.0, PDOP:0.925,
HDOP:0.500, VDOP:0.778, TDOP:0.735, GDOP:0.561, NSDV:0.021, ESDV:0.015
--DT01-04-2000
--TM03:14:38
GPS,PN163,LA45.512740390200,LN25.502559061860,EL575.693000,--67
--GS,PN163,N 484552.8854,E 565373.6314,EL535.9661,--67
--GT,PN163,SW1043,ST124149000,EW1043,ET124149000
--HSDV:0.040, VSDV:0.068, STATUS:FIXED, SATS:11, AGE:1.0, PDOP:0.909,
HDOP:0.500, VDOP:0.759, TDOP:0.730, GDOP:0.542, NSDV:0.033, ESDV:0.022
--DT01-04-2000
--TM03:14:47
GPS,PN164,LA45.512727759540,LN25.502571184620,EL575.809000,--7
--GS,PN164,N 484549.0144,E 565376.2869,EL536.0823,--7
--GT,PN164,SW1043,ST124156000,EW1043,ET124156000
--HSDV:0.034, VSDV:0.069, STATUS:FIXED, SATS:9, AGE:1.0, PDOP:0.920, HDOP:0.500,
VDOP:0.772, TDOP:0.736, GDOP:0.552, NSDV:0.028, ESDV:0.020
--DT01-04-2000
--TM03:14:54
GPS,PN165,LA45.512616547260,LN25.502545498680,EL575.687000,--7
--GS,PN165,N 484514.6295,E 565371.1088,EL535.9607,--7
--GT,PN165,SW1043,ST124185000,EW1043,ET124185000
--HSDV:0.016, VSDV:0.028, STATUS:FIXED, SATS:9, AGE:1.0, PDOP:0.932, HDOP:0.500,
VDOP:0.787, TDOP:0.738, GDOP:0.570, NSDV:0.013, ESDV:0.010
--DT01-04-2000
--TM03:15:23
GPS,PN166,LA45.512609013420,LN25.502537472720,EL575.629000,--68
--GS,PN166,N 484512.2859,E 565369.4024,EL535.9026,--68
--GT,PN166,SW1043,ST124190000,EW1043,ET124190000
--HSDV:0.019, VSDV:0.037, STATUS:FIXED, SATS:10, AGE:1.0, PDOP:0.917,
HDOP:0.500, VDOP:0.769, TDOP:0.730, GDOP:0.556, NSDV:0.015, ESDV:0.012
--DT01-04-2000
--TM03:15:28
GPS,PN167,LA45.512611809360,LN25.502507015880,EL575.638000,--68
--GS,PN167,N 484513.0797,E 565362.8248,EL535.9114,--68
--GT,PN167,SW1043,ST124198000,EW1043,ET124198000
--HSDV:0.026, VSDV:0.046, STATUS:FIXED, SATS:11, AGE:1.0, PDOP:0.863,
HDOP:0.500, VDOP:0.704, TDOP:0.708, GDOP:0.495, NSDV:0.020, ESDV:0.017
--DT01-04-2000
--TM03:15:36
GPS,PN168,LA45.512604132000,LN25.502512810740,EL575.656000,--67
--GS,PN168,N 484510.7232,E 565364.0995,EL535.9295,--67
--GT,PN168,SW1043,ST124203000,EW1043,ET124203000
--HSDV:0.021, VSDV:0.036, STATUS:FIXED, SATS:12, AGE:1.0, PDOP:0.863,
HDOP:0.500, VDOP:0.704, TDOP:0.708, GDOP:0.495, NSDV:0.016, ESDV:0.013
--DT01-04-2000
--TM03:15:41
GPS,PN169,LA45.512586899040,LN25.502523074580,EL575.655000,--67
--GS,PN169,N 484505.4274,E 565366.3690,EL535.9287,--67
--GT,PN169,SW1043,ST124209000,EW1043,ET124209000
--HSDV:0.034, VSDV:0.078, STATUS:FIXED, SATS:10, AGE:1.0, PDOP:0.863,
HDOP:0.500, VDOP:0.704, TDOP:0.708, GDOP:0.495, NSDV:0.029, ESDV:0.018
--DT01-04-2000
--TM03:15:47
GPS,PN170,LA45.512504864160,LN25.502519712360,EL575.658000,--7
--GS,PN170,N 484480.0990,E 565365.9105,EL535.9321,--7

--GT,PN170,SW1043,ST124229000,EW1043,ET124229000
--HSDV:0.014, VSDV:0.025, STATUS:FIXED, SATS:10, AGE:1.0, PDOP:0.864,
HDOP:0.500, VDOP:0.705, TDOP:0.708, GDOP:0.496, NSDV:0.012, ESDV:0.008
--DT01-04-2000
--TM03:16:07
GPS,PN171,LA45.512490693000,LN25.502510552100,EL575.580000,--
--GS,PN171,N 484475.7042,E 565363.9810,EL535.8541,--
--GT,PN171,SW1043,ST124237000,EW1043,ET124237000
--HSDV:0.020, VSDV:0.034, STATUS:FIXED, SATS:9, AGE:1.0, PDOP:0.864, HDOP:0.500,
VDOP:0.705, TDOP:0.708, GDOP:0.496, NSDV:0.015, ESDV:0.013
--DT01-04-2000
--TM03:16:15
GPS,PN172,LA45.512493454200,LN25.502478858300,EL575.571000,--
--GS,PN172,N 484476.4845,E 565357.1367,EL535.8448,--
--GT,PN172,SW1043,ST124244000,EW1043,ET124244000
--HSDV:0.039, VSDV:0.065, STATUS:FIXED, SATS:11, AGE:1.0, PDOP:0.864,
HDOP:0.500, VDOP:0.705, TDOP:0.708, GDOP:0.496, NSDV:0.030, ESDV:0.025
--DT01-04-2000
--TM03:16:22
GPS,PN173,LA45.512442492600,LN25.502476841160,EL575.612000,--67
--GS,PN173,N 484460.7502,E 565356.8673,EL535.8861,--67
--GT,PN173,SW1043,ST124258000,EW1043,ET124258000
--HSDV:0.029, VSDV:0.063, STATUS:FIXED, SATS:9, AGE:1.0, PDOP:0.904, HDOP:0.500,
VDOP:0.753, TDOP:0.728, GDOP:0.536, NSDV:0.024, ESDV:0.017
--DT01-04-2000
--TM03:16:36
GPS,PN174,LA45.512426858700,LN25.502488702440,EL575.590000,--67
--GS,PN174,N 484455.9516,E 565359.4761,EL535.8643,--67
--GT,PN174,SW1043,ST124265000,EW1043,ET124265000
--HSDV:0.021, VSDV:0.049, STATUS:FIXED, SATS:9, AGE:1.0, PDOP:0.864, HDOP:0.500,
VDOP:0.705, TDOP:0.708, GDOP:0.496, NSDV:0.017, ESDV:0.012
--DT01-04-2000
--TM03:16:43
GPS,PN175,LA45.512393232000,LN25.502493994800,EL575.616000,--7
--GS,PN175,N 484445.5845,E 565360.7268,EL535.8905,--7
--GT,PN175,SW1043,ST124276000,EW1043,ET124276000
--HSDV:0.029, VSDV:0.055, STATUS:FIXED, SATS:9, AGE:1.0, PDOP:0.864, HDOP:0.500,
VDOP:0.705, TDOP:0.707, GDOP:0.497, NSDV:0.024, ESDV:0.017
--DT01-04-2000
--TM03:16:54

Semnătura și ștampila
S.C. EURO-TOPO S.R.L seria RO-B-J nr.2113
ing.Jakab Sándor seria RO-CV-F nr.0001

**Suprafața imobilului înscris în CF.nr.25807-Sf.Gheorghe
sub nr.cad 25807**

Nr. Pct.	Coordonate pct.de contur		Lungimi laturi D(i,i+1)
	X [m]	Y [m]	
1	484553.602	565376.787	1.116
2	484552.521	565377.063	0.303
3	484552.319	565377.289	7.235
4	484547.500	565382.686	14.700
5	484544.637	565397.105	13.661
6	484531.295	565400.039	1.021
7	484531.243	565401.059	13.493
8	484519.413	565407.548	1.750
9	484519.160	565409.280	3.435
10	484518.610	565412.671	40.002
11	484512.210	565452.158	17.254
12	484509.450	565469.190	22.748
13	484505.828	565491.648	43.318
14	484498.931	565534.413	12.157
15	484486.931	565532.463	19.393
16	484473.831	565546.763	17.134
17	484456.701	565546.386	14.506
18	484442.199	565546.066	2.004
19	484440.195	565546.022	17.219
20	484422.980	565545.642	27.224
21	484395.763	565545.042	20.808
22	484374.960	565544.565	10.040
23	484376.369	565534.624	47.298
24	484383.008	565487.794	39.492
25	484388.551	565448.693	5.511
26	484389.520	565443.268	45.017
27	484397.439	565398.953	5.471
28	484398.401	565393.567	38.996
29	484405.260	565355.179	0.770
30	484405.395	565354.421	102.949
31	484507.191	565369.785	46.936
S.mas=22921.81mp			

Suprafața imobilului cu Lot nr.1

Nr. Pct.	Coordonate pct.de contur		Lungimi laturi D(i,i+1)
	X [m]	Y [m]	
1	484552.319	565377.289	7.235
2	484547.500	565382.686	14.700
3	484544.637	565397.105	13.661
4	484531.295	565400.039	1.021
5	484531.243	565401.059	13.493
6	484519.413	565407.548	34.816
7	484524.772	565373.147	27.857
S.mas=640.91mp			

Suprafața imobilului cu Lot nr.2

Nr. Pct.	Coordonate pct.de contur		Lungimi laturi D(i,i+1)
	X [m]	Y [m]	
1	484524.772	565373.147	34.816
2	484519.413	565407.548	1.750
3	484519.160	565409.280	3.435
4	484518.610	565412.671	55.952
5	484463.280	565404.352	34.694
6	484468.406	565370.039	5.839
7	484471.603	565365.153	53.767
S.mas=2236.87mp			

Suprafața imobilului cu Lot nr.3

Nr. Pct.	Coordonate pct.de contur		Lungimi laturi D(i,i+1)
	X [m]	Y [m]	
1	484518.610	565412.671	40.002
2	484512.210	565452.158	55.508
3	484457.319	565443.905	40.000
4	484463.280	565404.352	55.952
S.mas=2229.18mp			

Suprafața imobilului cu Lot nr.6

Nr. Pct.	Coordonate pct.de contur		Lungimi laturi D(i,i+1)
	X [m]	Y [m]	
1	484486.931	565532.463	19.393
2	484473.831	565546.763	17.134
3	484456.701	565546.386	18.381
4	484457.452	565528.020	29.812
S.mas=397.32mp			

Suprafața imobilului cu Lot nr.4

Nr. Pct.	Coordonate pct.de contur		Lungimi laturi D(i,i+1)
	X [m]	Y [m]	
1	484512.210	565452.158	17.254
2	484509.450	565469.190	22.748
3	484505.828	565491.648	55.082
4	484451.358	565483.458	40.000
5	484457.319	565443.905	55.508
S.mas=2211.65mp			

Suprafața imobilului cu Lot nr.7

Nr. Pct.	Coordonate pct.de contur		Lungimi laturi D(i,i+1)
	X [m]	Y [m]	
1	484553.602	565376.787	1.116
2	484552.521	565377.063	0.303
3	484552.319	565377.289	27.857
4	484524.772	565373.147	53.767
5	484471.603	565365.153	5.839
6	484468.406	565370.039	34.694
7	484463.280	565404.352	40.000
8	484457.319	565443.905	40.000
9	484451.358	565483.458	34.299
10	484446.242	565517.373	4.695
11	484446.778	565522.037	4.185
12	484449.186	565525.460	5.058
13	484453.826	565527.474	3.667
14	484457.452	565528.020	18.381
15	484456.701	565546.386	14.506
16	484442.199	565546.066	2.004
17	484440.195	565546.022	17.219
18	484422.980	565545.642	9.996
19	484423.199	565535.648	6.225
20	484429.377	565534.883	4.510
21	484432.877	565532.039	4.505
22	484434.559	565527.860	31.953
23	484439.311	565496.262	45.000
24	484446.003	565451.762	44.999
25	484452.695	565407.263	39.227
26	484458.529	565368.472	4.742
27	484457.415	565363.863	1.002
28	484456.990	565362.956	52.311
29	484405.260	565355.179	0.770
30	484405.395	565354.421	102.949
31	484507.191	565369.785	46.936
S.mas=2356.39mp			

Suprafața imobilului cu Lot nr.5

Nr. Pct.	Coordonate pct.de contur		Lungimi laturi D(i,i+1)
	X [m]	Y [m]	
1	484505.828	565491.648	43.318
2	484498.931	565534.413	12.157
3	484486.931	565532.463	33.479
4	484453.826	565527.474	5.058
5	484449.186	565525.460	4.185
6	484446.778	565522.037	4.695
7	484446.242	565517.373	34.299
8	484451.358	565483.458	55.082
S.mas=2349.65mp			

Suprafața imobilului cu Lot nr.8

Nr. Pct.	Coordonate pct.de contur		Lungimi laturi D(i,i+1)
	X [m]	Y [m]	
1	484456.990	565362.956	1.002
2	484457.415	565363.863	4.742
3	484458.529	565368.472	39.227
4	484452.695	565407.263	55.877
5	484397.439	565398.953	5.471
6	484398.401	565393.567	38.996
7	484405.260	565355.179	52.311
S.mas=2451.01mp			

Suprafața imobilului cu Lot nr.10

Nr. Pct.	Coordonate pct.de contur		Lungimi laturi D(i,i+1)
	X [m]	Y [m]	
1	484446.003	565451.762	45.000
2	484439.311	565496.262	56.936
3	484383.008	565487.794	39.492
4	484388.551	565448.693	5.511
5	484389.520	565443.268	57.118
S.mas=2570.12mp			

Suprafața imobilului cu Lot nr.9

Nr. Pct.	Coordonate pct.de contur		Lungimi laturi D(i,i+1)
	X [m]	Y [m]	
1	484452.695	565407.263	44.999
2	484446.003	565451.762	57.118
3	484389.520	565443.268	45.017
4	484397.439	565398.953	55.877
S.mas=2542.38mp			

Suprafața imobilului cu Lot nr.11

Nr. Pct.	Coordonate pct.de contur		Lungimi laturi D(i,i+1)
	X [m]	Y [m]	
1	484439.311	565496.262	31.953
2	484434.559	565527.860	4.505
3	484432.877	565532.039	4.510
4	484429.377	565534.883	6.225
5	484423.199	565535.648	46.841
6	484376.369	565534.624	47.298
7	484383.008	565487.794	56.936
S.mas=2462.52mp			

Suprafața imobilului cu Lot nr.12

Nr. Pct.	Coordonate pct.de contur		Lungimi laturi D(i,i+1)
	X [m]	Y [m]	
1	484423.199	565535.648	9.996
2	484422.980	565545.642	27.224
3	484395.763	565545.042	20.808
4	484374.960	565544.565	10.040
5	484376.369	565534.624	46.841
S.mas=473.81mp			

Executant

S.C. EURO-TOPO S.R.L. seria RO-B-J nr.2113
ing.Jakab Sándor seria RO-CV-F nr.0001

JAKAB

Semnăt digital de
 JAKAB SANDOR

SANDOR

Data: 2024.05.09
 09:44:12 +03'00'



Oficiul de Cadastru și Publicitate Imobiliară COVASNA
Biroul de Cadastru și Publicitate Imobiliară Sfântu Gheorghe
 Adresa: Localitate: Municipiul Sfântu Gheorghe, Adresa: Strada 1 decembrie 1918, nr. 3. Cod postal: 520008, Tel: 0267314578

Nr. cerere	16339
Ziua	09
Luna	05
Anul	2024

REFERAT DE ADMITERE

(Dezmembrare imobil)

Semnăt : cu semnatura
 electronica extinsa, cf.
 L 455/2001 si eIDAS

Domnului/Doamnei **MUNICIPIUL SFANTU GHEORGHE**
 Domiciliul Loc. Sfântu Gheorghe, Str 1 DECEMBRIE 1918, Nr. 2, Jud. Covasna

Referitor la cererea înregistrată sub numărul **16339** din data **09-05-2024**, vă informăm:

Imobilul situat în Loc. Sfântu Gheorghe, Jud. Covasna, Cartier CAMPUL FRUMOS, UAT Sfântu Gheorghe având numărul cadastral 25807 a fost dezmembrat în imobilele:

- 1) **43797** situat în Loc. Sfântu Gheorghe, Jud. Covasna, Cartier CAMPUL FRUMOS, UAT Sfântu Gheorghe având suprafața măsurată 641 mp;
- 2) **43798** situat în Loc. Sfântu Gheorghe, Jud. Covasna, Cartier CAMPUL FRUMOS, UAT Sfântu Gheorghe având suprafața măsurată 2237 mp;
- 3) **43799** situat în Loc. Sfântu Gheorghe, Jud. Covasna, Cartier CAMPUL FRUMOS, UAT Sfântu Gheorghe având suprafața măsurată 2229 mp;
- 4) **43800** situat în Loc. Sfântu Gheorghe, Jud. Covasna, Cartier CAMPUL FRUMOS, UAT Sfântu Gheorghe având suprafața măsurată 2212 mp;
- 5) **43801** situat în Loc. Sfântu Gheorghe, Jud. Covasna, Cartier CAMPUL FRUMOS, UAT Sfântu Gheorghe având suprafața măsurată 2350 mp;
- 6) **43802** situat în Loc. Sfântu Gheorghe, Jud. Covasna, Cartier CAMPUL FRUMOS, UAT Sfântu Gheorghe având suprafața măsurată 397 mp;
- 7) **43803** situat în Loc. Sfântu Gheorghe, Jud. Covasna, Cartier CAMPUL FRUMOS, UAT Sfântu Gheorghe având suprafața măsurată 2356 mp;
- 8) **43804** situat în Loc. Sfântu Gheorghe, Jud. Covasna, Cartier CAMPUL FRUMOS, UAT Sfântu Gheorghe având suprafața măsurată 2451 mp;
- 9) **43805** situat în Loc. Sfântu Gheorghe, Jud. Covasna, Cartier CAMPUL FRUMOS, UAT Sfântu Gheorghe având suprafața măsurată 2542 mp;
- 10) **43806** situat în Loc. Sfântu Gheorghe, Jud. Covasna, Cartier CAMPUL FRUMOS, UAT Sfântu Gheorghe având suprafața măsurată 2570 mp;
- 11) **43807** situat în Loc. Sfântu Gheorghe, Jud. Covasna, Cartier CAMPUL FRUMOS, UAT Sfântu Gheorghe având suprafața măsurată 2463 mp;
- 12) **43808** situat în Loc. Sfântu Gheorghe, Jud. Covasna, Cartier CAMPUL FRUMOS, UAT Sfântu Gheorghe având suprafața măsurată 474 mp;

Certific că informațiile din prezentul extras sunt conforme cu datele din planul cadastral de carte funciară al OCPI COVASNA la data: 16-05-2024.

Situația prezentată poate face obiectul unor modificări ulterioare, în condițiile Legii cadastrului și a publicității imobiliare nr. 7/1996, republicată, cu modificările și completările ulterioare.

Inspector
IOANA STANESCU



Oficiul de Cadastru și Publicitate Imobiliară COVASNA
Biroul de Cadastru și Publicitate Imobiliară Sfântu Gheorghe

Localitate: Municipiul Sfântu Gheorghe, Adresa: Strada 1 decembrie 1918, nr. 3. Cod postal: 520008, Tel: 0267314578

Nr. cerere	16339
Ziua	09
Luna	05
Anul	2024

Extras de Plan Cadastral de Carte Funciară
pentru
Imobil număr cadastral 25807 / UAT Sfântu Gheorghe

Semnat : cu semnatura
 electronică extinsă, cf. L
 455/2001 și eIDAS

TEREN Intravilan

Adresa: Loc. Sfântu Gheorghe, Jud. Covasna, Cartier CAMPUL
 FRUMOS

Nr. CF vechi: 21783

Nr. cadastral vechi: 9650

Comuna/Oras/Municipiu: Sfântu Gheorghe

Nr. cadastral	Suprafața măsurată	Observații / Referințe
25807	22922	

* Suprafața este determinată în planul de proiecție Stereo 70.

DETALII LINIARE IMOBIL



**Incadrare in zonă
scara 1:2000**



Date referitoare la teren

Crt	Categoria de folosință	Intra vilan	Suprafața (mp)	Tarla	Parcelă	Observații / Referințe
1	curti constructii	DA	22.922			
TOTAL:			22.922			

Date referitoare la construcții

Crt	Numar	Destinație construcție	Supraf. (mp)	Situație juridică	Observații / Referințe
1	€AD-9650-C1	constructii anexa	534	Cu acte	SOPRON METALIC, EDIFICAT IN 1965
2	€AD-9650-C2	constructii anexa	807	Cu acte	MAGAZIE DI CADRU METALIC, EDIFICAT IN 1965
3	€AD-9650-C3	constructii anexa	391	Cu acte	MAGAZIE DIN CARAMIDA, EDIFICAT IN 1965
4	€AD-9650-C4	constructii industriale si edilitare	590	Cu acte	ATELIER + MOARA P+1 DIN CARAMIDA, EDIFICAT IN 1965
5	25807-C5	constructii industriale si edilitare	34	Cu acte	CASA POMPA + VANA DIN CARAMIDA, EDIFICAT IN 1965
6	25807-C6	constructii anexa	26	Cu acte	CASA POD BASCULA DIN BETON ARMAT, EDIFICAT IN 1965
7	25807-C7	constructii industriale si edilitare	59	Cu acte	RAMPA BETON, EDIFICAT IN 1978

Lungime Segmente

1) Valorile lungimilor segmentelor sunt obținute din proiecție în plan.

Punct început	Punct sfârșit	Lungime segment (" (m)
1	2	46.937
2	3	102.949
3	4	39.765
4	5	55.999
5	6	96.831
6	7	20.808
7	8	44.443
8	9	2.004
9	10	31.64
10	11	19.393
11	12	12.157
12	13	66.066
13	14	60.692
14	15	1.75
15	16	13.493
16	17	1.021
17	18	13.661
18	19	14.7
19	20	7.538
20	1	1.116

** Lungimile segmentelor sunt determinate în planul de proiecție Stereo 70 și sunt rotunjite la 1 milimetru.

*** Distanța dintre puncte este formată din segmente cumulate ce sunt mai mici decât valoarea 1 milimetru.

Pentru acest imobil există înregistrate următoarele documentații cadastrale neînscrise în cartea funciară:

Nr Crt	Numar cerere	Data cerere	Termen eliberare	Obiect cerere
1	16339	09.05.2024	16.05.2024	Dezmembrare/Comasare

Ca urmare a soluționării cererii nr. 16339 înregistrată la data de 09.05.2024, s-a propus dezmembrarea imobilului rezultând următoarele imobile:

Nr Crt	Identificator electronic	Suprafata (mp)	Adresa
1	43797	641	Loc. Sfântu Gheorghe, Jud. Covasna, Cartier CAMPUL FRUMOS
2	43798	2237	Loc. Sfântu Gheorghe, Jud. Covasna, Cartier CAMPUL FRUMOS
3	43799	2229	Loc. Sfântu Gheorghe, Jud. Covasna, Cartier CAMPUL FRUMOS
4	43800	2212	Loc. Sfântu Gheorghe, Jud. Covasna, Cartier CAMPUL FRUMOS
5	43801	2350	Loc. Sfântu Gheorghe, Jud. Covasna, Cartier CAMPUL FRUMOS


Nr Crt	Identificator electronic	Suprafata (mp)	Adresa
6	43802	397	Loc. Sfântu Gheorghe, Jud. Covasna, Cartier CAMPUL FRUMOS
7	43803	2356	Loc. Sfântu Gheorghe, Jud. Covasna, Cartier CAMPUL FRUMOS
8	43804	2451	Loc. Sfântu Gheorghe, Jud. Covasna, Cartier CAMPUL FRUMOS
9	43805	2542	Loc. Sfântu Gheorghe, Jud. Covasna, Cartier CAMPUL FRUMOS
10	43806	2570	Loc. Sfântu Gheorghe, Jud. Covasna, Cartier CAMPUL FRUMOS
11	43807	2463	Loc. Sfântu Gheorghe, Jud. Covasna, Cartier CAMPUL FRUMOS
12	43808	474	Loc. Sfântu Gheorghe, Jud. Covasna, Cartier CAMPUL FRUMOS

Certific că informațiile din prezentul extras sunt conforme cu datele din planul cadastral de carte funciară al OCPI COVASNA la data: 16-05-2024

Situația prezentată poate face obiectul unor modificări ulterioare, în condițiile Legii cadastrului și publicității imobiliare nr. 7/1996, republicată.

Consilier/Inspector de specialitate,

IOANA STĂNESCU

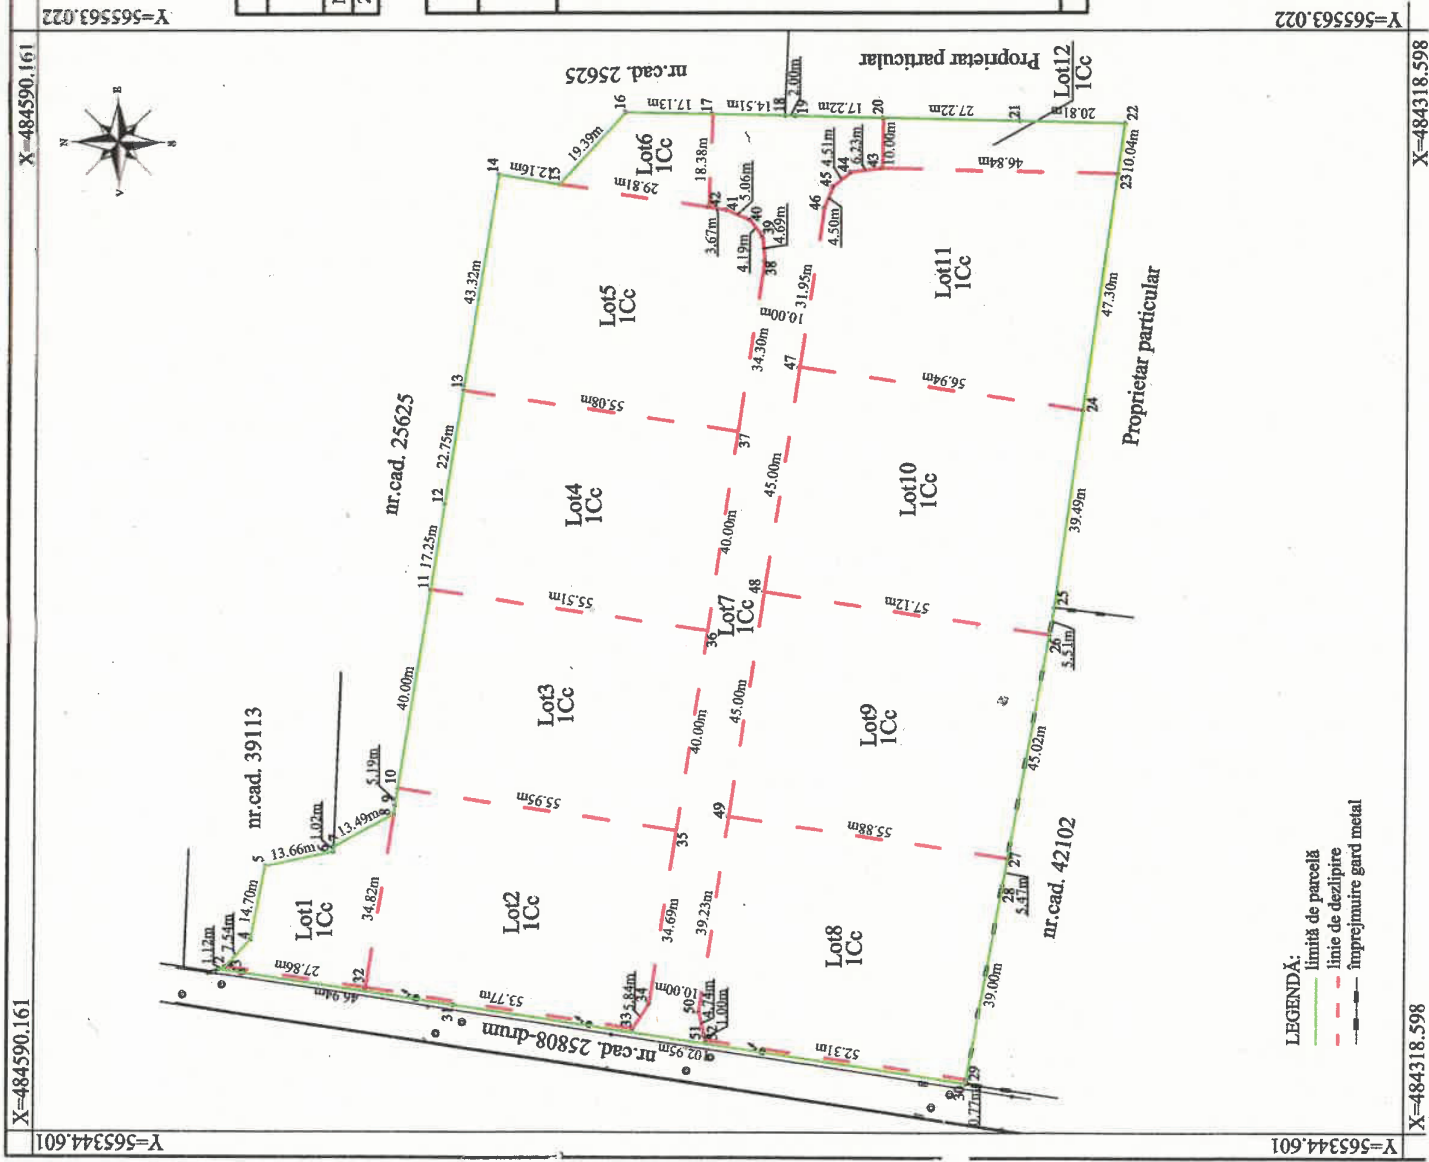

PLAN DE AMPLASAMENT ȘI DELIMITARE AL IMOBILULUI
CU PROPUNERE DE DEZLIPIRE
Scara 1:1000

Nr.cad.	Suprafața măsurată a imobilului (mp)	Adresa imobilului
25807	22922 mp	intr.mun.Sf.Gheorghe, cart.Câmpul Frumos, jud.Covasna
Nr.Cartei Funciare		Unitatea Administrativ Teritorială (UAT)
25807 - Sf.Gheorghe		SF.GHEORGHE

Tabel de mișcare parcelară pentru dezlipire imobil

Situția actuală (înainte de dezlipire)				Situția viitoare (după dezlipire)			
Nr. cad	Suprafața (mp)	Categoria de folosință	Descrierea imobilului	Nr. cad nou	Suprafața (mp)	Categoria de folosință	Descrierea imobilului
25807	22922	Cc	TDI	43797	641 ✓	Cc	Lot 1
				43798	2237 ✓	Cc	Lot 2
				43799	2229	Cc	Lot 3
				43800	2212	Cc	Lot 4
				43801	2350	Cc	Lot 5
				43802	397	Cc	Lot 6
				43803	2356	Cc	Lot 7
				43804	2451	Cc	Lot 8
				43805	2542	Cc	Lot 9
				43806	2570	Cc	Lot 10
				43807	2463	Cc	Lot 11
				43808	474	Cc	Lot 12
Total	22922				22922		

Executant
S.C. EURO-TOPO S.R.L. seria RO-B-J nr.2113
Ing.Jakab Sándor seria RO-CV-F nr.0001

Semnătură și dată

Alina-Ioana
Stanescu

Digitally signed by
Alina-Ioana Stanescu
Date: 2024.05.16
12:01:41 +03'00'

JAKAB SANDOR
Semnat digital de
JAKAB SANDOR
Data: 2024.05.09
09:45:23 +03'00'

Data: Aprilie 2024

PLAN DE AMPLASAMENT ȘI DELIMITARE AL IMOBILULUI

Scara 1:500

Nr.cad.	Suprafața măsurată a imobilului (mp)	Adresa imobilului
43797	641 mp	intr.mun.Sf.Gheorghe, cart.Câmpul Frumos, jud.Covasna
Nr.Cartea Funciară		Unitatea Administrativ Teritorială (UAT)
		SF.GHEORGHE

X=484570.758

X=484570.758


Y=565345.035

Y=565345.414

Y=565345.035

Y=565345.414

LEGENDĂ:
— limită de parcelă

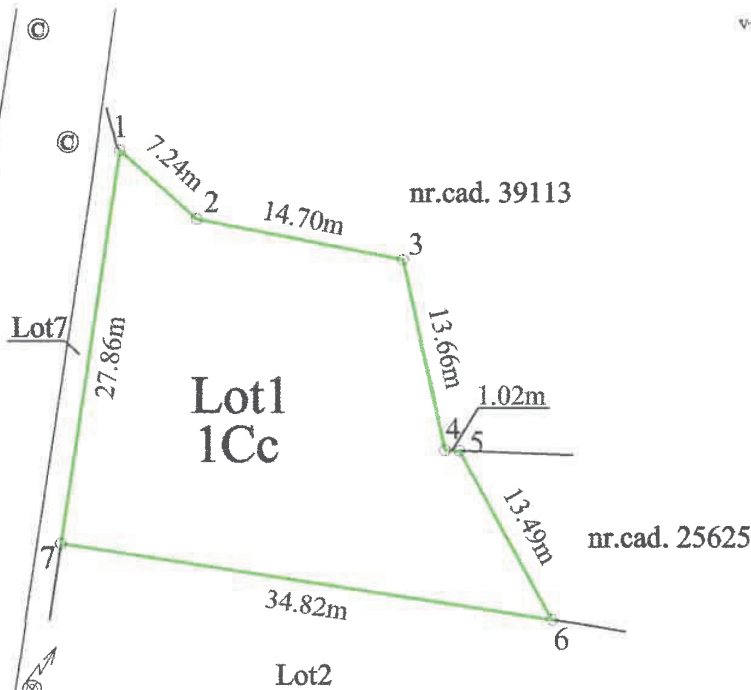

X=484501.746

A. Date referitoare la teren

X=484501.746

Nr. parcelă	Categorie de folosință	Suprafața (mp)	Mențiuni
1	Cc	641	teren neîmprejmuit
Total		641	

B. Date referitoare la construcții

Cod constr.	Destinația	Suprafața construită la sol (mp)	Mențiuni
Total			

Suprafața totală măsurată a imobilului = 641 mp
Suprafața din act = 641 mp

Executant
S.C. EURO-TOPO S.R.L. seria RO-B-J nr.2113
ing.Jakab Sándor seria RO-CV-F nr.0001
Confirm executarea măsurătorilor la teren, corectitudinea întocmirii documentației cadastrale și corespondența acestora cu realitatea din teren

JAKAB
SANDOR

Semnat digital de
JAKAB SANDOR
Data: 2024.05.09
09:45:39 +03'00'

Inspector
Confirm introducerea imobilului în baza de date integrată și
atribuirea numărului cadastral

Alina-Ioana
Stanescu

Digitally signed by Alina-
Ioana Stanescu
Date: 2024.05.16 12:01:22
+03'00'

Data: Aprilie 2024

Semnătura și ștampilă

Semnătura și parafa
Ștampila BCPI

Data : _____

PLAN DE AMPLASAMENT ȘI DELIMITARE AL IMOBILULUI

Scara 1:500

Nr.cad.	Suprafața măsurată a imobilului (mp)	Adresa imobilului
43798	2237 mp	intr.mun.Sf.Gheorghe, cart.Câmpul Frumos, jud.Covasna
Nr.Cartei Funciare		Unitatea Administrativ Teritorială (UAT)
		SF.GHEORGHE

X=484529.007


X=484529.007

Y=565346.602

Y=565346.981

Y=565346.602

Y=565346.981

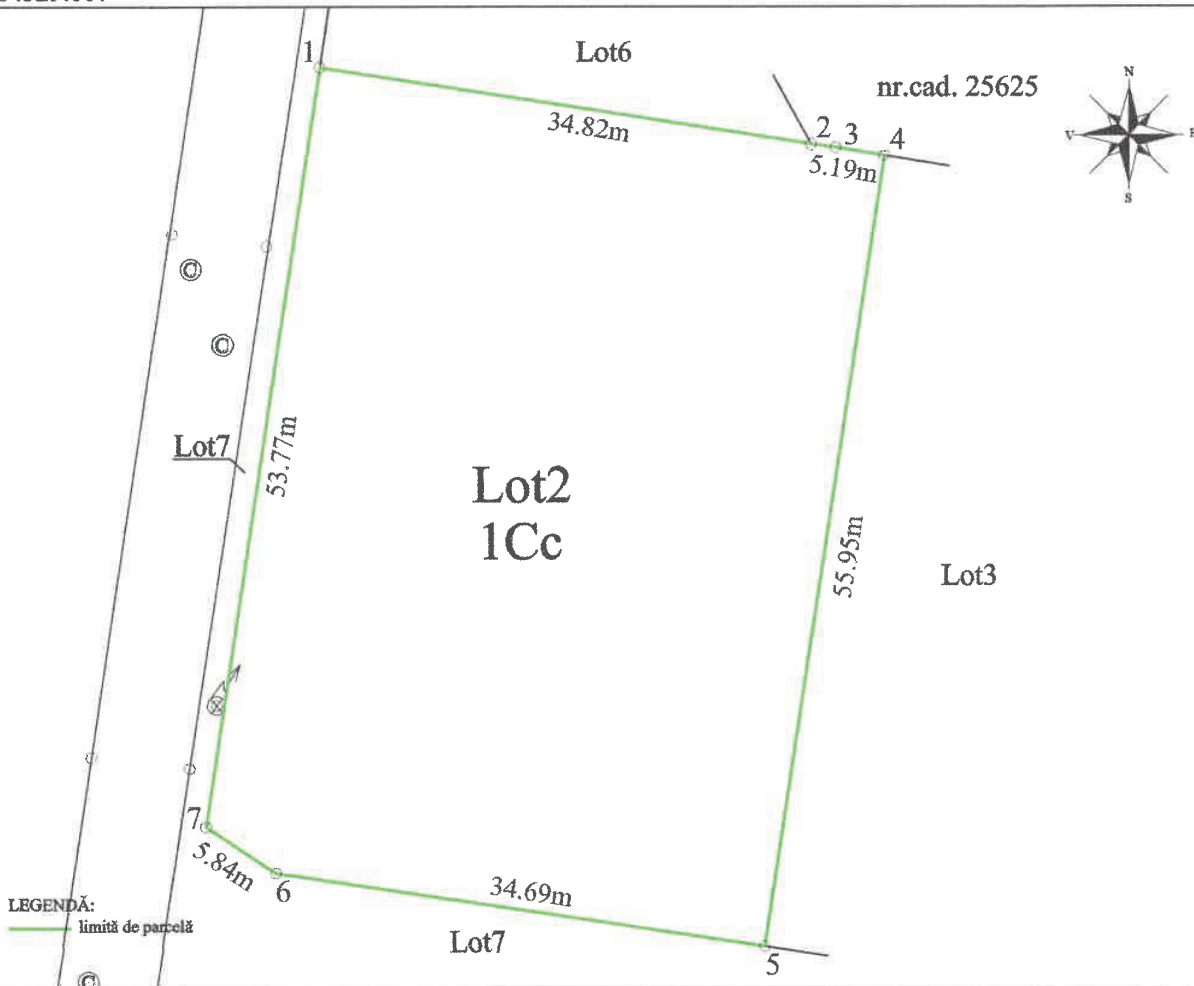

X=484459.995

A. Date referitoare la teren

X=484459.995

Nr. parcelă	Categorie de folosință	Suprafața (mp)	Mențiuni
1	Cc	2237	teren neîmprejmuit
Total		2237	

B. Date referitoare la construcții

Cod constr.	Destinația	Suprafața construită la sol (mp)	Mențiuni
Total			

Suprafața totală măsurată a imobilului = 2237 mp

Suprafața din act = 2237 mp

Executant
S.C. EURO-TOPO S.R.L. seria RO-B-J nr.2113
ing.Jakab Sándor seria RO-CV-F nr.0001
Confirm executarea măsurătorilor la teren, corectitudinea întocmirii documentației cadastrale și corespondența acesteia cu realitatea din teren

**JAKAB
SANDOR**

Semnătura digitală de
JAKAB SANDOR
Data: 2024.05.09
09:45:52 +03'00'

Inspector
Confirm introducerea imobilului în baza de date integrată și
atribuirea numărului cadastral

Alina-Ioana
Stanescu

Digitally signed by Alina-Ioana
Stanescu
Date: 2024.05.16 12:01:01 +03'00'

Data: Aprilie 2024

Semnătura și stampilă

Semnătura și parafă
Ștampila BCPI

Data : _____

PLAN DE AMPLASAMENT ȘI DELIMITARE AL IMOBILULUI

Scara 1:500

Nr.cad.	Suprafața măsurată a imobilului (mp)	Adresa imobilului
43799	2229 mp	intr.mun.Sf.Gheorghe, cart.Câmpul Frumos, jud.Covasna
Nr.Cartei Funciare		Unitatea Administrativ Teritorială (UAT)
		SF.GHEORGHE

X=484522.510


X=484522.510

Y=565385.496

Y=565385.496

Y=565475.875

Y=565475.875

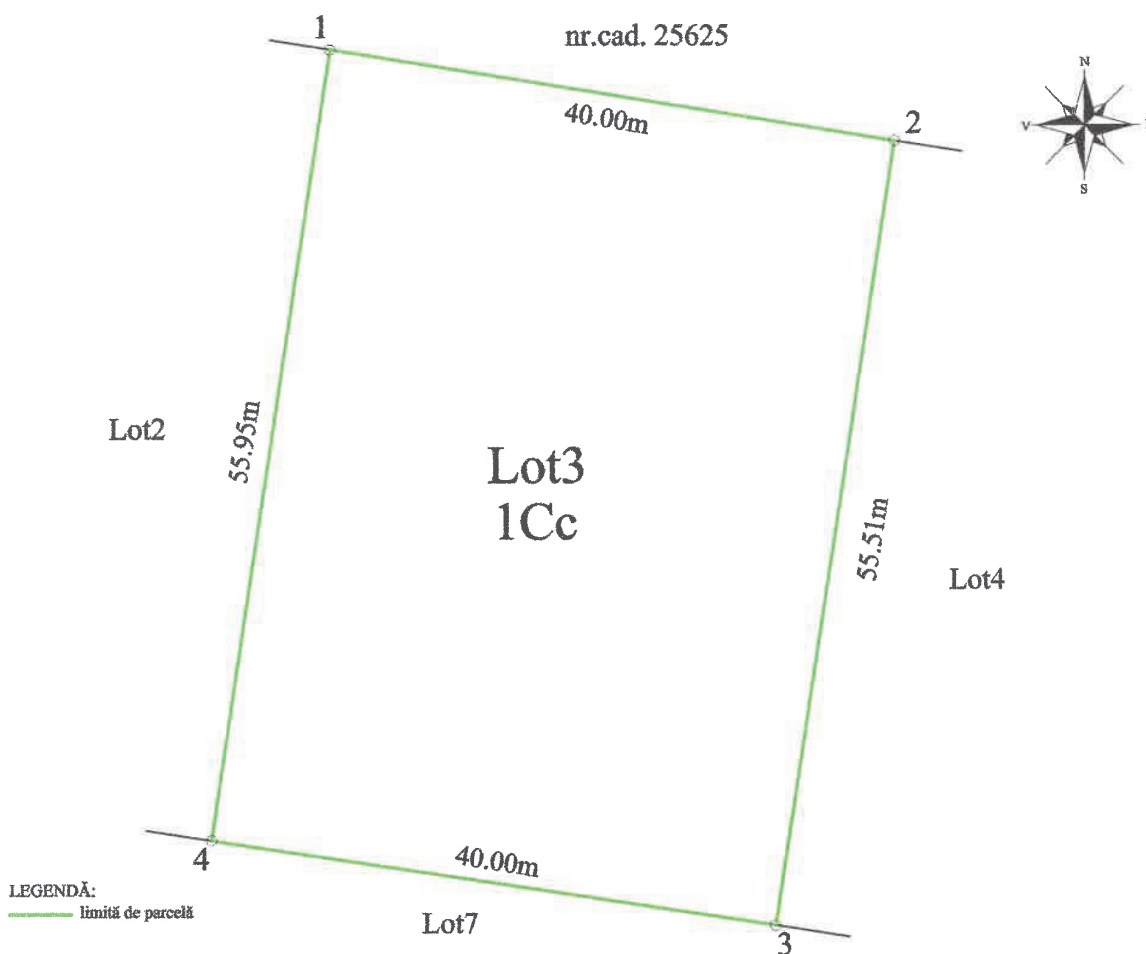

X=484453.498

A. Date referitoare la teren

X=484453.498

Nr. parcelă	Categorie de folosință	Suprafața (mp)	Mențiuni
1	Cc	2229	teren neîmprejmuit
Total		2229	

B. Date referitoare la construcții

Cod constr.	Destinația	Suprafața construită la sol (mp)	Mențiuni
Total			

Suprafața totală măsurată a imobilului = 2229 mp

Suprafața din act = 2229 mp

Executant
S.C. EURO-TOPO S.R.L. seria RO-B-J nr.2113
ing.Jakab Sándor seria RO-CV-F nr.0001
Confirm executarea măsurătorilor la teren, corectitudinea întocmirii documentației cadastrale și corespondența acestora cu realitatea din teren

**JAKAB
SANDOR**

Semnat digital de
JAKAB SANDOR
Data: 2024.05.09
09:46:06 +03'00'

Inspector
Confirm introducerea imobilului în baza de date integrată și
atribuirea numărului cadastral

**Alina-loana
Stanescu**

Digitally signed by Alina-
loana Stanescu
Date: 2024.05.16 12:00:26
+03'00'

Data: Aprilie 2024

Semnătura și stampilă

Semnătura și parafa
Ștampila BCPI

Data : _____

PLAN DE AMPLASAMENT ȘI DELIMITARE AL IMOBILULUI

Scara 1:500

Nr.cad.	Suprafața măsurată a imobilului (mp)	Adresa imobilului
43800	2212 mp	intr.mun.Sf.Gheorghe, cart.Câmpul Frumos, jud.Covasna
Nr.Cartei Funciare		Unitatea Administrativ Teritorială (UAT)
		SF.GHEORGHE

X=484515.874


X=484515.874

Y=565421.055

Y=565421.055

Y=565511.434

Y=565511.434

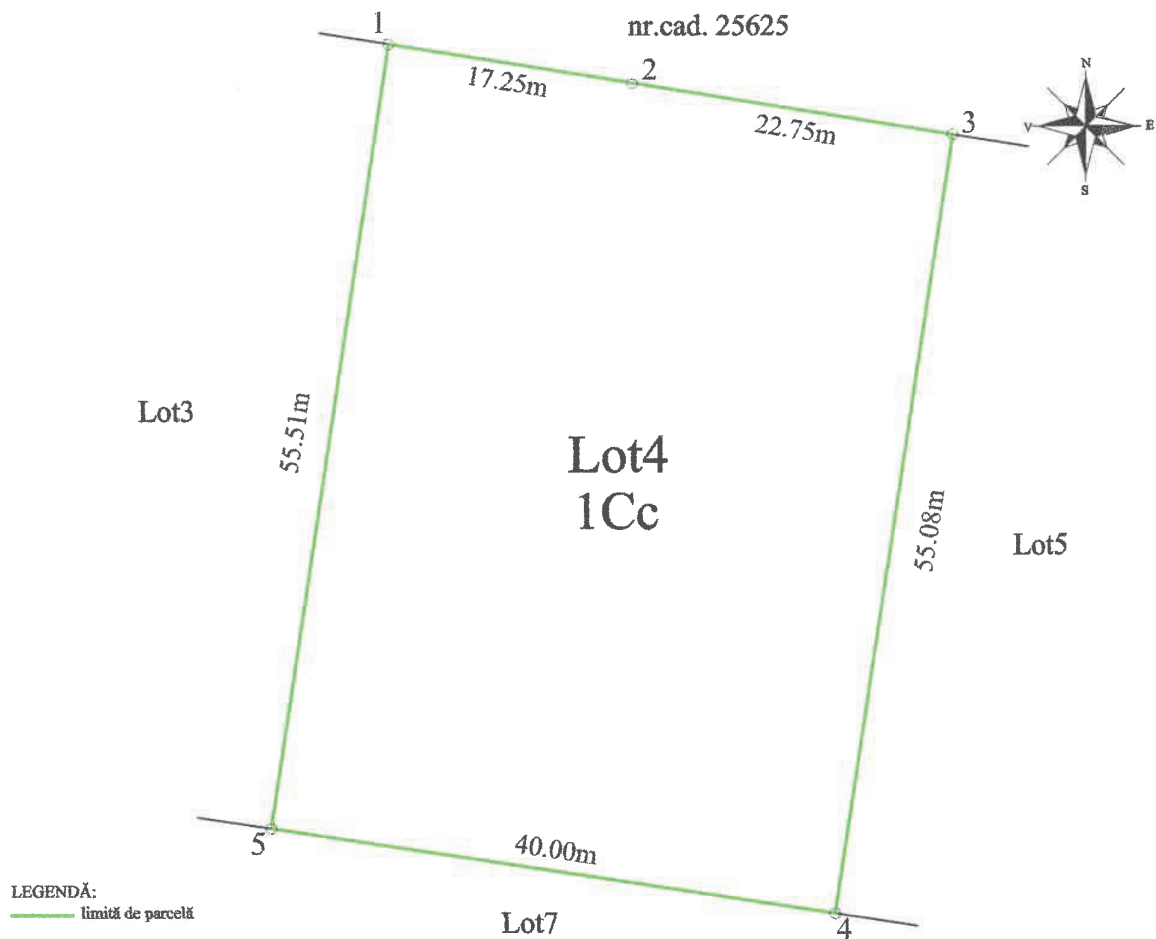

X=484446.861

A. Date referitoare la teren

X=484446.861

Nr. parcelă	Categorie de folosință	Suprafața (mp)	Mențiuni
1	Cc	2212	teren neîmprejmuit
Total		2212	

B. Date referitoare la construcții

Cod constr.	Destinația	Suprafața construită la sol (mp)	Mențiuni
Total			

Suprafața totală măsurată a imobilului = 2212 mp

Suprafața din act = 2212 mp

Executant
S.C. EURO-TOPO S.R.L. seria RO-B-J nr.2113
ing.Jakab Sándor seria RO-CV-F nr.0001
Confirm executarea măsurătorilor la teren, corectitudinea întocmirii documentației cadastrale și corespondența acestora cu realitatea din teren

**JAKAB
SANDOR**

Semnăt digital de
JAKAB SANDOR
Data: 2024.05.09
09:46:21 +03'00'

Inspector
Confirm introducerea imobilului în baza de date integrată și
atribuirea numărului cadastral

Alina-Ioana Stanescu

Digitally signed by Alina-Ioana
Stanescu
Date: 2024.05.16 12:00:11 +03'00'

Data: Aprilie 2024

Semnătura și ștampila

Semnătura și parafa
Ștampila BCPI

Data : _____

PLAN DE AMPLASAMENT ȘI DELIMITARE AL IMOBILULUI

Scara 1:500

Nr.cad.	Suprafața măsurată a imobilului (mp)	Adresa imobilului
43801	2350 mp	intr.mun.Sf.Gheorghe, cart.Câmpul Frumos, jud.Covasna
Nr.Cartea Funciară		Unitatea Administrativ Teritorială (UAT)
		SF.GHEORGHE

X=484509.085


X=484509.085

Y=565464.070

Y=565464.070

Y=565554.449

Y=565554.449

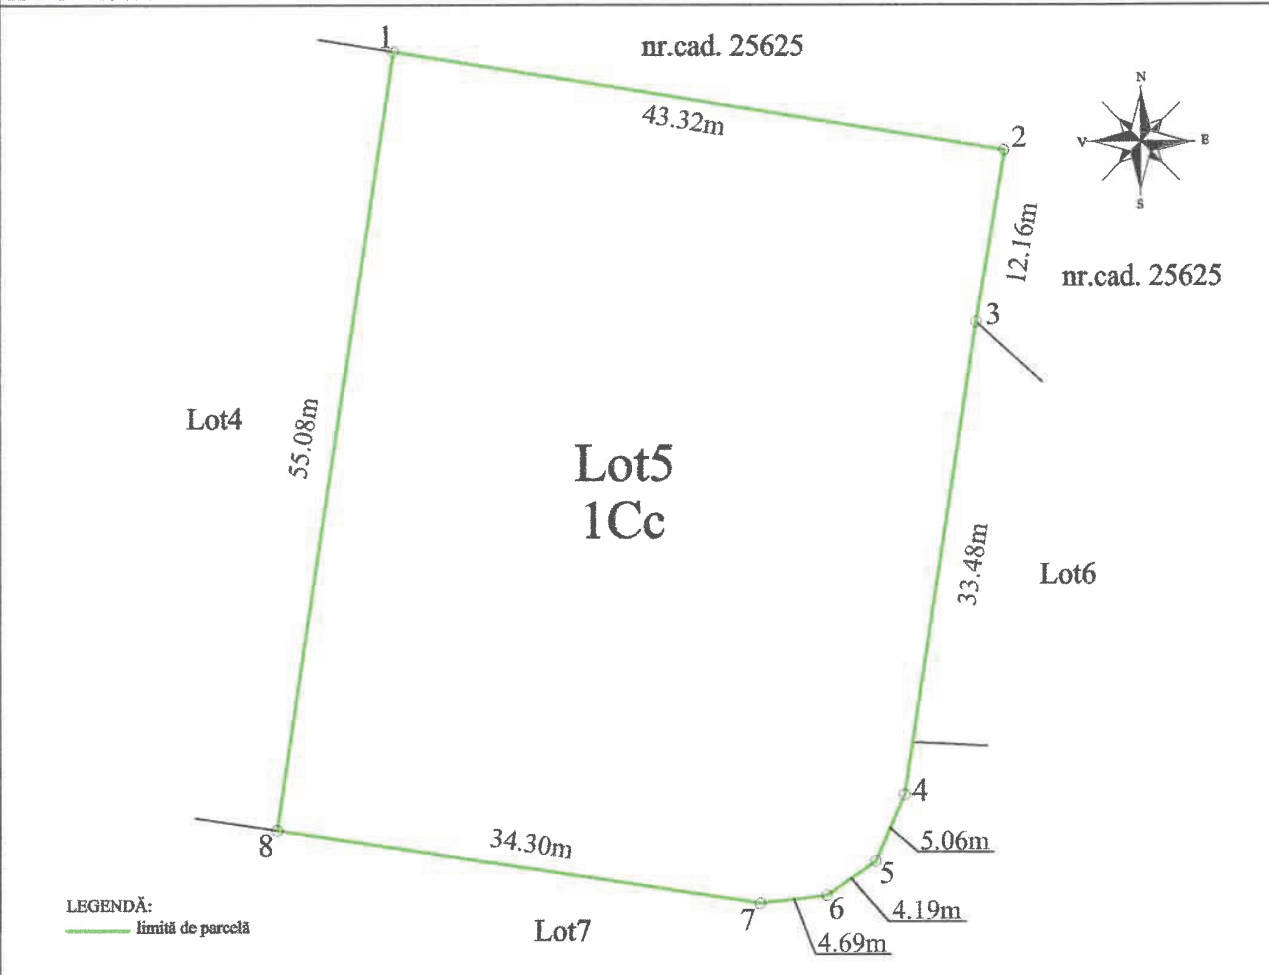

X=484440.073

A. Date referitoare la teren

X=484440.073

Nr. parcelă	Categorie de folosință	Suprafața (mp)	Mențiuni
1	Cc	2350	teren neîmprejmuit
Total		2350	

B. Date referitoare la construcții

Cod constr.	Destinația	Suprafața construită la sol (mp)	Mențiuni
Total			

Suprafața totală măsurată a imobilului = 2350 mp

Suprafața din act = 2350 mp

Executant S.C. EURO-TOPO S.R.L. seria RO-B-J nr.2113 ing.Jakab Sándor seria RO-CV-F nr.0001 Confirm executarea măsurătorilor la teren, corectitudinea întocmirii documentației cadastrale și corespondența acestora cu realitatea din teren JAKAB SANDOR Semnat digital de JAKAB SANDOR Data: 2024.05.09 09:46:37 +03'00'	Inspector Confirm introducerea imobilului în baza de date integrată și atribuirea numărului cadastral Alina-Ioana Stanescu Digitally signed by Alina-Ioana Stanescu Date: 2024.05.16 11:59:54 +03'00'
Data: Aprilie 2024 Semnătura și stampilă	Semnătura și parafa Stampila BCPI Data : _____

PLAN DE AMPLASAMENT ȘI DELIMITARE AL IMOBILULUI

Scara 1:500

Nr.cad.	Suprafața măsurată a imobilului (mp)	Adresa imobilului
43802	397 mp	intr.mun.Sf.Gheorghe, cart.Câmpul Frumos, jud.Covasna
Nr.Cartea Funciară		Unitatea Administrativ Teritorială (UAT)
		SF.GHEORGHE

X=484504.674


X=484504.674

Y=565495.321

Y=565495.321

Y=565585.700

Y=565585.700

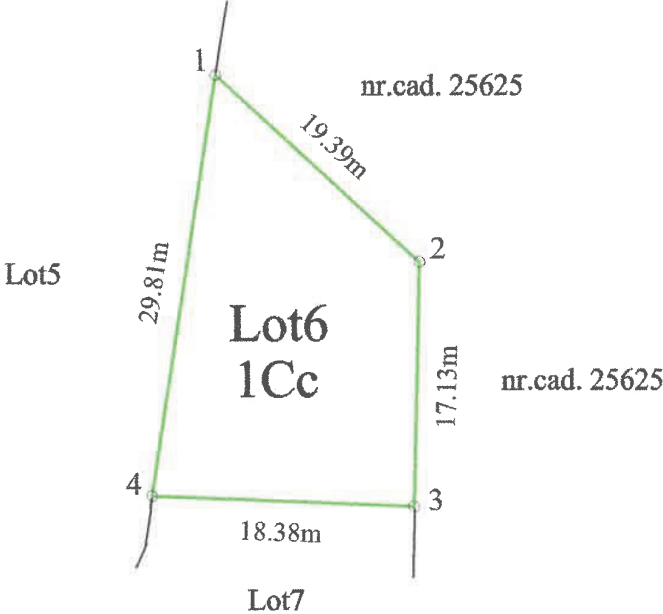

LEGENDĂ:
— limită de parcelă

X=484435.661

A. Date referitoare la teren

X=484435.661

Nr. parcelă	Categorie de folosință	Suprafața (mp)	Mențiuni
1	Cc	397	teren neîmprejmuit
Total		397	

B. Date referitoare la construcții

Cod constr.	Destinația	Suprafața construită la sol (mp)	Mențiuni
Total			

Suprafața totală măsurată a imobilului = 397 mp
Suprafața din act = 397 mp

Executant
S.C. EURO-TOPO S.R.L. seria RO-B-J nr.2113
ing.Jakab Sándor seria RO-CV-F nr.0001
Confirm executarea măsurătorilor la teren, corectitudinea întocmirii documentației cadastrale și corespondența acestora cu realitatea din teren

JAKAB
SANDOR

Semnăt digital de
JAKAB SANDOR
Data: 2024.05.09
09:46:54 +03'00'

Inspector
Confirm introducerea imobilului în baza de date integrată și
atribuirea numărului cadastral

Alina-Ioana
Stanescu

Digitally signed by Alina-Ioana
Stanescu
Date: 2024.05.16 11:59:38 +03'00'

Data: Aprilie 2024

Semnătura și ștampilă

Semnătura și parafa
Ștampila BCP1

Data : _____

PLAN DE AMPLASAMENT ȘI DELIMITARE AL IMOBILULUI

Scara 1:1500


Nr.cad.	Suprafața măsurată a imobilului (mp)	Adresa imobilului
43803	2356 mp	intr.mun.Sf.Gheorghe, cart.Câmpul Frumos, jud.Covasna
Nr.Cartei Funciare		Unitatea Administrativ Teritorială (UAT)
		SF.GHEORGHE

X=484566.731

X=484566.731

Y=565317.076

Y=565317.076

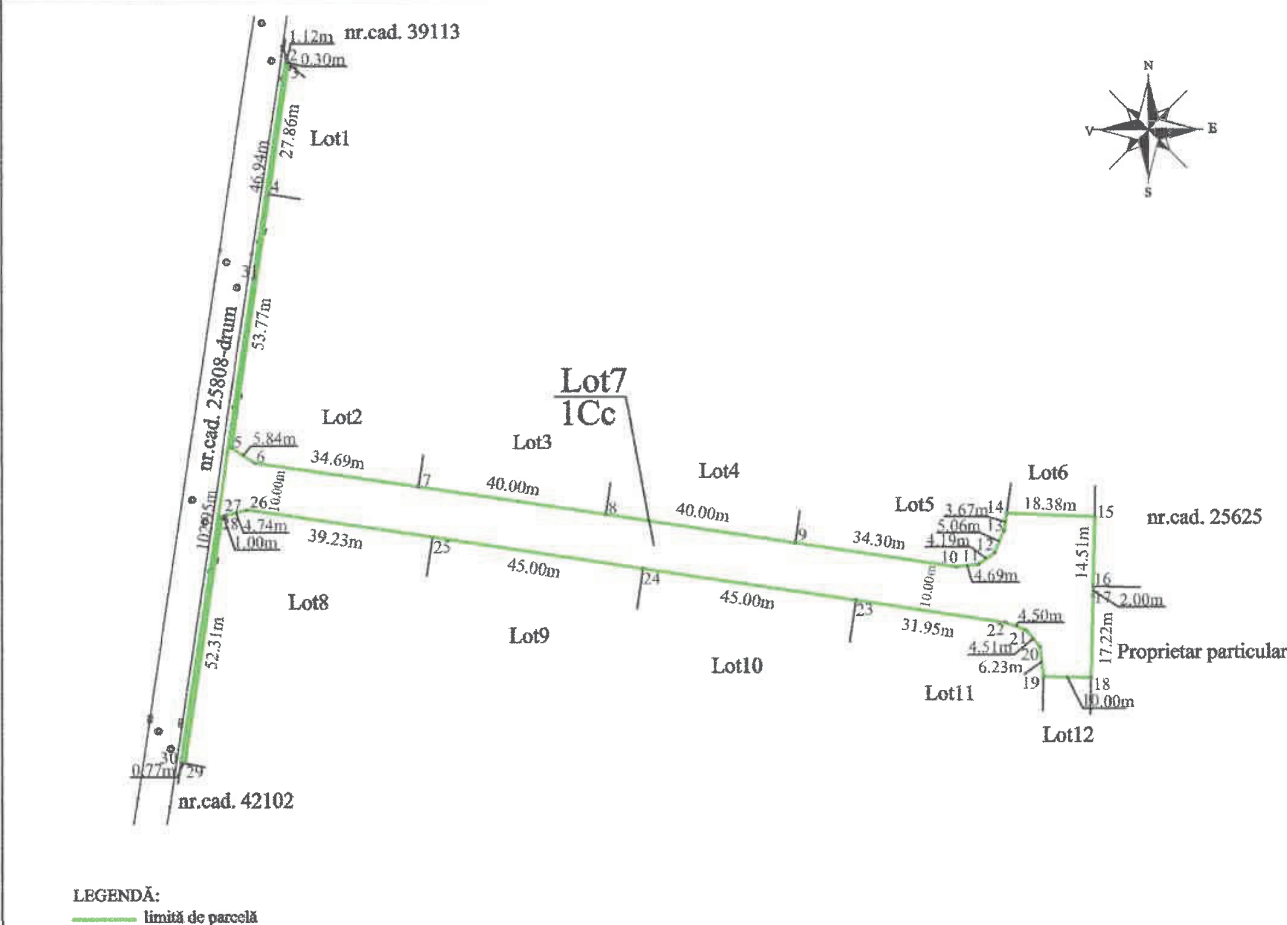

Y=565588.214

Y=565588.214

X=484359.694

A. Date referitoare la teren

X=484359.694

Nr. parcelă	Categorie de folosință	Suprafața (mp)	Mențiuni
1	Cc	2356	teren împrejmuit între pct. 29-30
Total		2356	

B. Date referitoare la construcții

Cod constr.	Destinația	Suprafața construită la sol (mp)	Mențiuni
Total			

Suprafața totală măsurată a imobilului = 2356 mp

Suprafața din act = 2356 mp

Executant
S.C. EURO-TOPO S.R.L. seria RO-B-J nr.2113
ing.Jakab Sándor seria RO-CV-F nr.0001
Confirm executarea măsurătorilor la teren, corectitudinea întocmirii documentației cadastrale și corespondența acestora cu realitatea din teren

**JAKAB
SANDOR**

Semnat digital de
JAKAB SANDOR
Data: 2024.05.09
09:47:12 +03'00'

Inspector
Confirm introducerea imobilului în baza de date integrată și
atribuirea numărului cadastral

Alina-Ioana
Stanescu

Digitally signed by Alina-Ioana
Stanescu
Date: 2024.05.16 11:59:22 +03'00'

Data: Aprilie 2024

Semnătura și ștampilă

Semnătura și parafa
Ștampila BCPI

Data :

PLAN DE AMPLASAMENT ȘI DELIMITARE AL IMOBILULUI

Scara 1:500


Nr.cad.	Suprafața măsurată a imobilului (mp)	Adresa imobilului
43804	2451 mp	intr.mun.Sf.Gheorghe, cart.Câmpul Frumos, jud.Covasna
Nr.Cartei Funciare		Unitatea Administrativ Teritorială (UAT)
		SF.GHEORGHE

X=484461.919

X=484461.919

Y=565338.711

Y=565338.711

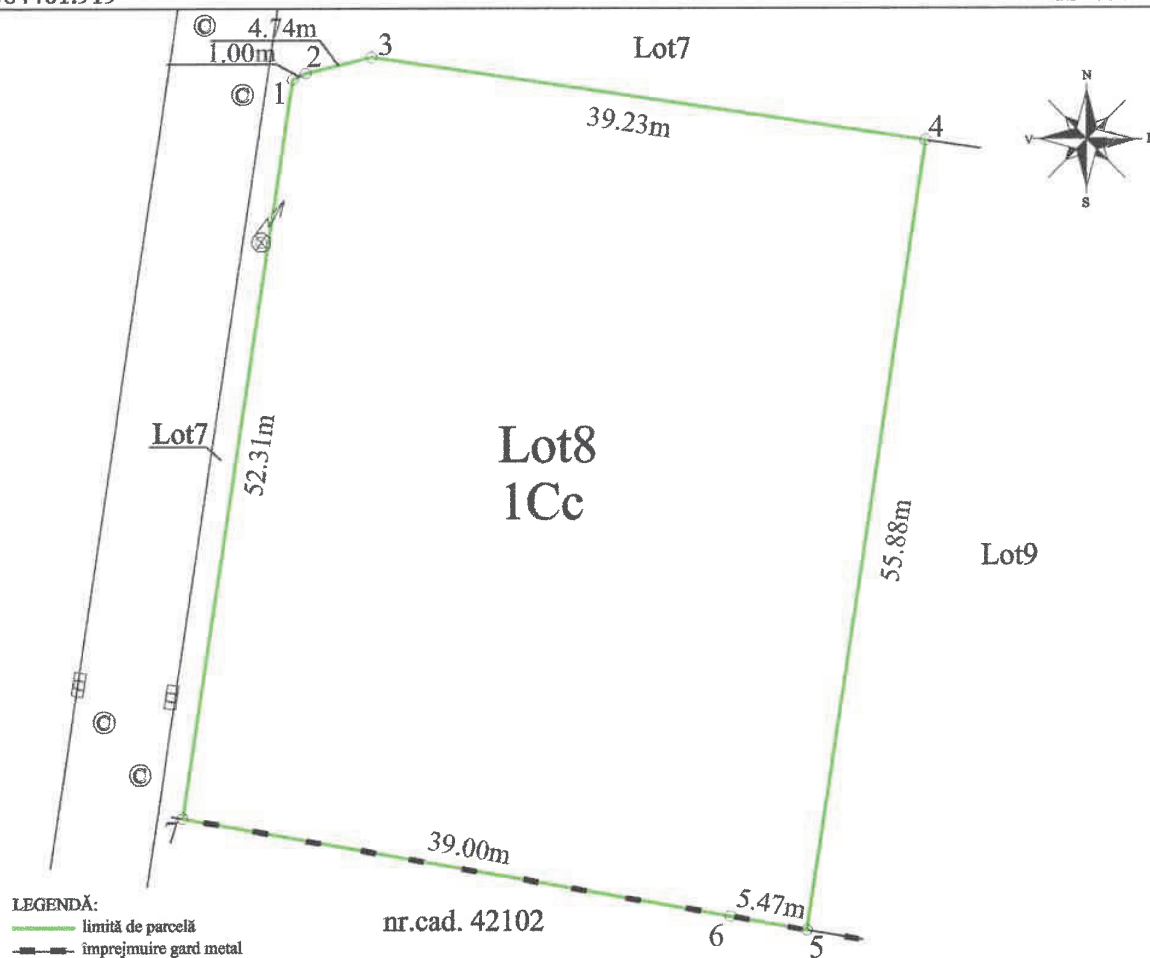

Y=565429.090

Y=565429.090

X=484392.907

A. Date referitoare la teren

X=484392.907

Nr. parcelă	Categorie de folosință	Suprafața (mp)	Mențiuni
1	Cc	2451	teren împrejmuit între pct. 5-7
Total		2451	

B. Date referitoare la construcții

Cod constr.	Destinația	Suprafața construită la sol (mp)	Mențiuni
Total			

Suprafața totală măsurată a imobilului = 2451 mp

Suprafața din act = 2451 mp

Executant
S.C. EURO-TOPO S.R.L. seria RO-B-J nr.2113
ing.Jakab Sándor seria RO-CV-F nr.0001
Confirm executarea măsurătorilor la teren, corectitudinea întocmirii documentației cadastrale și corespondența acestora cu realitatea din teren

**JAKAB
SANDOR**

Semnăt digital de
JAKAB SANDOR
Data: 2024.05.09
09:47:31 +03'00'

Inspector
Confirm introducerea imobilului în baza de date integrată și
atribuirea numărului cadastral

**Alina-Ioana
Stanescu**

Digitally signed by Alina-Ioana Stanescu
Date: 2024.05.16 11:59:07
+03'00'

Data: Aprilie 2024

Semnătura și stampilă

Semnătura și parafa
Ștampila BCPI

Data : _____

PLAN DE AMPLASAMENT ȘI DELIMITARE AL IMOBILULUI

Scara 1:500

Nr.cad.	Suprafața măsurată a imobilului (mp)	Adresa imobilului
43805	2542 mp	intr.mun.Sf.Gheorghe, cart.Câmpul Frumos, jud.Covasna
Nr.Cartea Funciară		Unitatea Administrativ Teritorială (UAT)
		SF.GHEORGHE

X=484455.820


X=484455.820

Y=565380.593

Y=565380.593

Y=565470.972

Y=565470.972

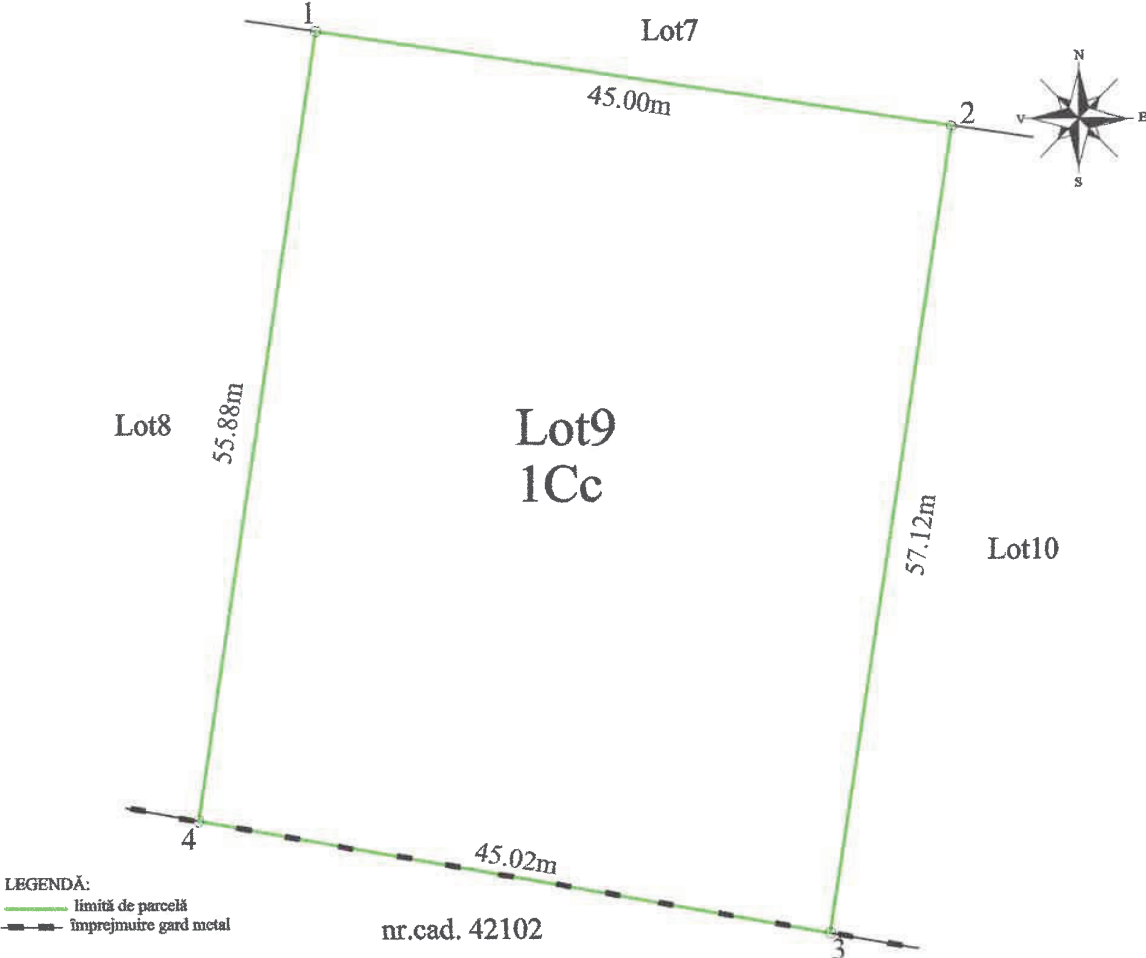

LEGENDĂ:
— limită de parcelă
- - - - - împrejmuire gard metal

X=484386.808

A. Date referitoare la teren

X=484386.808

Nr. parcelă	Categorie de folosință	Suprafața (mp)	Mențiuni
1	Cc	2542	teren împrejmuit între pct. 3-4
Total		2542	

B. Date referitoare la construcții

Cod constr.	Destinația	Suprafața construită la sol (mp)	Mențiuni
Total			

Suprafața totală măsurată a imobilului = 2542 mp
Suprafața din act = 2542 mp

Executant
S.C. EURO-TOPO S.R.L. seria RO-B-J nr.2113
ing.Jakab Sándor seria RO-CV-F nr.0001
Confirm executarea măsurătorilor la teren, corectitudinea întocmirii documentației cadastrale și corespondența acesteia cu realitatea din teren

JAKAB SANDOR

Semnat digital de
JAKAB SANDOR
Data: 2024.05.09
09:48:25 +03'00'

Data: Aprilie 2024

Inspector
Confirm introducerea imobilului în baza de date integrată și atribuirea numărului cadastral

Alina-Ioana Stanescu

Digitally signed by Alina-Ioana Stanescu
Date: 2024.05.16 11:58:51 +03'00'

Semnătura și parafa
Ștampila BCPI

Data : _____

PLAN DE AMPLASAMENT ȘI DELIMITARE AL IMOBILULUI

Scara 1:500

Nr.cad.	Suprafața măsurată a imobilului (mp)	Adresa imobilului
43806	2570 mp	intr.mun.Sf.Gheorghe, cart.Câmpul Frumos, jud.Covasna
Nr.Cartea Funciară		Unitatea Administrativ Teritorială (UAT)
		SF.GHEORGHE

X=484448.648


X=484448.648

Y=565422.181

Y=565512.560

Y=565422.181

Y=565512.560

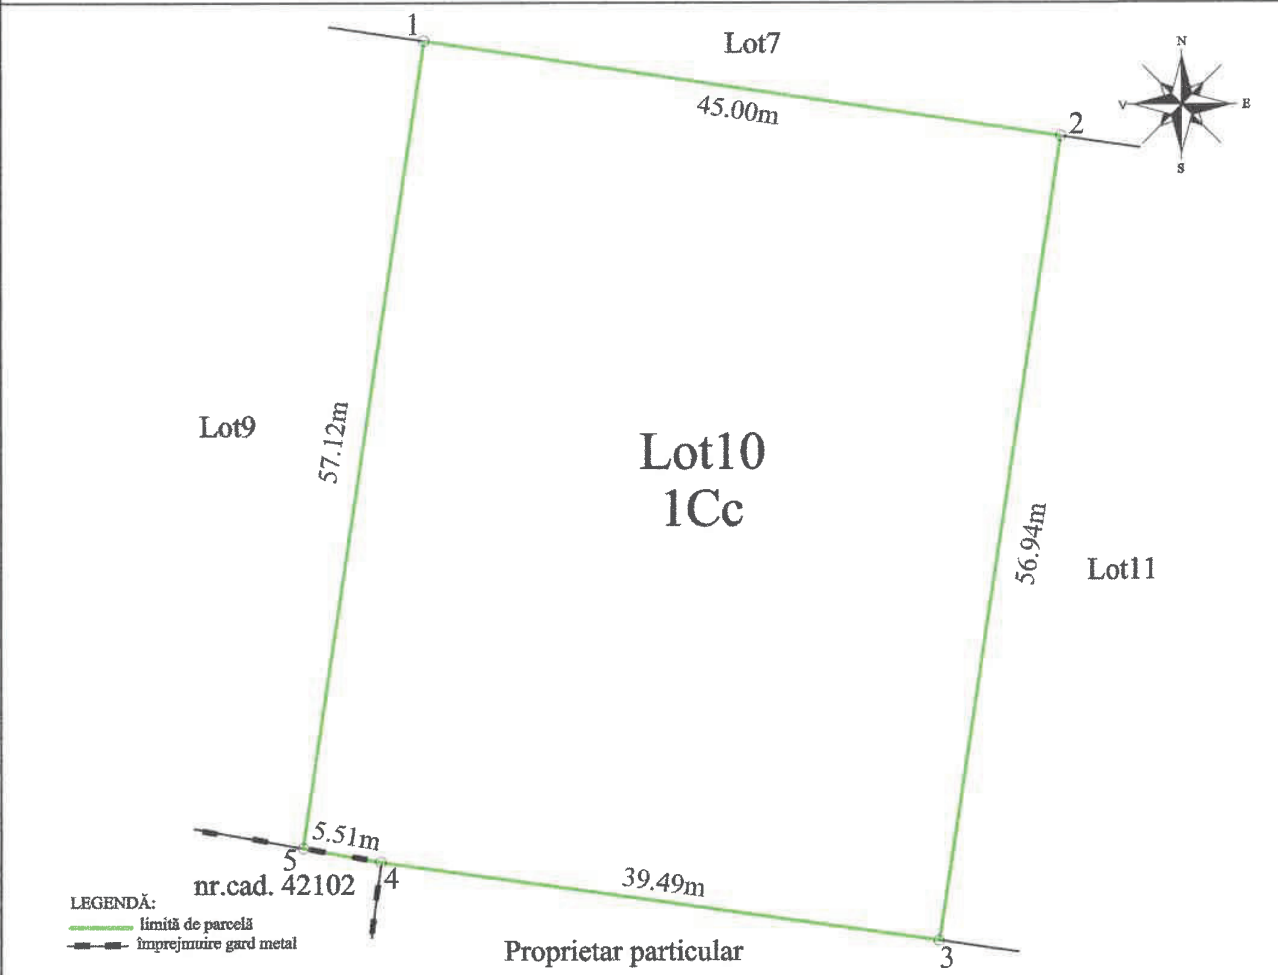

LEGENDĂ:
— limită de parcelă
— împrejmuire gard metal

X=484379.635

A. Date referitoare la teren

X=484379.635

Nr. parcelă	Categorie de folosință	Suprafața (mp)	Mențiuni
1	Cc	2570	teren împrejmuit între pc.4-5
Total		2570	

B. Date referitoare la construcții

Cod constr.	Destinația	Suprafața construită la sol (mp)	Mențiuni
Total			

Suprafața totală măsurată a imobilului = 2570 mp

Suprafața din act = 2570 mp

Executant
S.C. EURO-TOPO S.R.L. seria RO-B-J nr.2113
ing.Jakab Sándor seria RO-CV-F nr.0001
Confirm executarea măsurătorilor la teren, corectitudinea întocmirii documentației cadastrale și corespondența acesteia cu realitatea din teren

**JAKAB
SANDOR**

Semnat digital de
JAKAB SANDOR
Data: 2024.05.09
09:48:45 +03'00'

Inspector
Confirm introducerea imobilului în baza de date integrată și
atribuirea numărului cadastral

**Alina-Ioana
Stanescu**

Digitally signed by Alina-Ioana Stanescu
Date: 2024.05.16 11:58:38 +03'00'

Data: Aprilie 2024

Semnătura și stampilă

Semnătura și parafa
Stampila BCPI

Data : _____

PLAN DE AMPLASAMENT ȘI DELIMITARE AL IMOBILULUI

Scara 1:500

Nr.cad.	Suprafața măsurată a imobilului (mp)	Adresa imobilului
43807	2463 mp	intr.mun.Sf.Gheorghe, cart.Câmpul Frumos, jud.Covasna
Nr.Cartea Funciară		Unitatea Administrativ Teritorială (UAT)
		SF.GHEORGHE

X=484442.323


X=484442.323

Y=565465.776

Y=565465.776

Y=565556.155

Y=565556.155

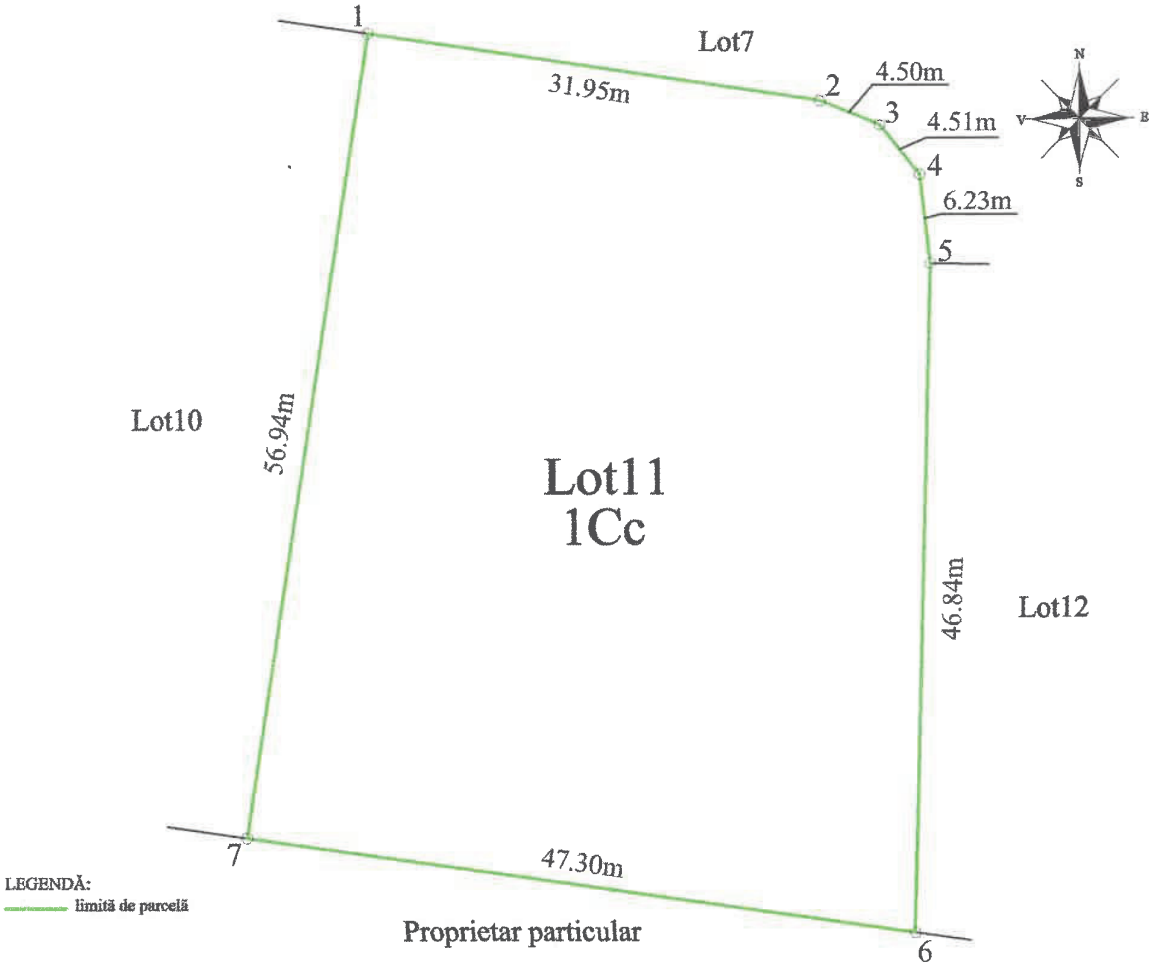

X=484373.310

A. Date referitoare la teren

X=484373.310

Nr. parcelă	Categorie de folosință	Suprafața (mp)	Mențiuni
1	Cc	2463	teren neîmprejmuit
Total		2463	

B. Date referitoare la construcții

Cod constr.	Destinația	Suprafața construită la sol (mp)	Mențiuni
Total			

Suprafața totală măsurată a imobilului = 2463 mp
Suprafața din act = 2463 mp

Executant
S.C. EURO-TOPO S.R.L. seria RO-B-J nr.2113
ing.Jakab Sándor seria RO-CV-F nr.0001
Confirm executarea măsurătorilor la teren, corectitudinea întocmirii documentației cadastrale și corespondența acesteia cu realitatea din teren

JAKAB
SANDOR

Semnăt digital de
JAKAB SANDOR
Data: 2024.05.09
09:49:09 +03'00'

Inspector
Confirm introducerea imobilului în baza de date integrată și
atribuirea numărului cadastral

Alina-Ioana
Stanescu

Digitally signed by Alina-Ioana
Stanescu
Date: 2024.05.16 11:58:24 +03'00'

Data: Aprilie 2024

Semnătura și stampilă

Semnătura și parafa
Stampila BCPI

Data : _____

PLAN DE AMPLASAMENT ȘI DELIMITARE AL IMOBILULUI

Scara 1:500

Nr.cad.	Suprafața măsurată a imobilului (mp)	Adresa imobilului
43808	474 mp	intr.mun.Sf.Gheorghe, cart.Câmpul Frumos, jud.Covasna
Nr.Cartea Funciară		Unitatea Administrativ Teritorială (UAT)
		SF.GHEORGHE

X=484433.696


X=484433.696

Y=565494.915

Y=565585.294

Y=565494.915

Y=565585.294

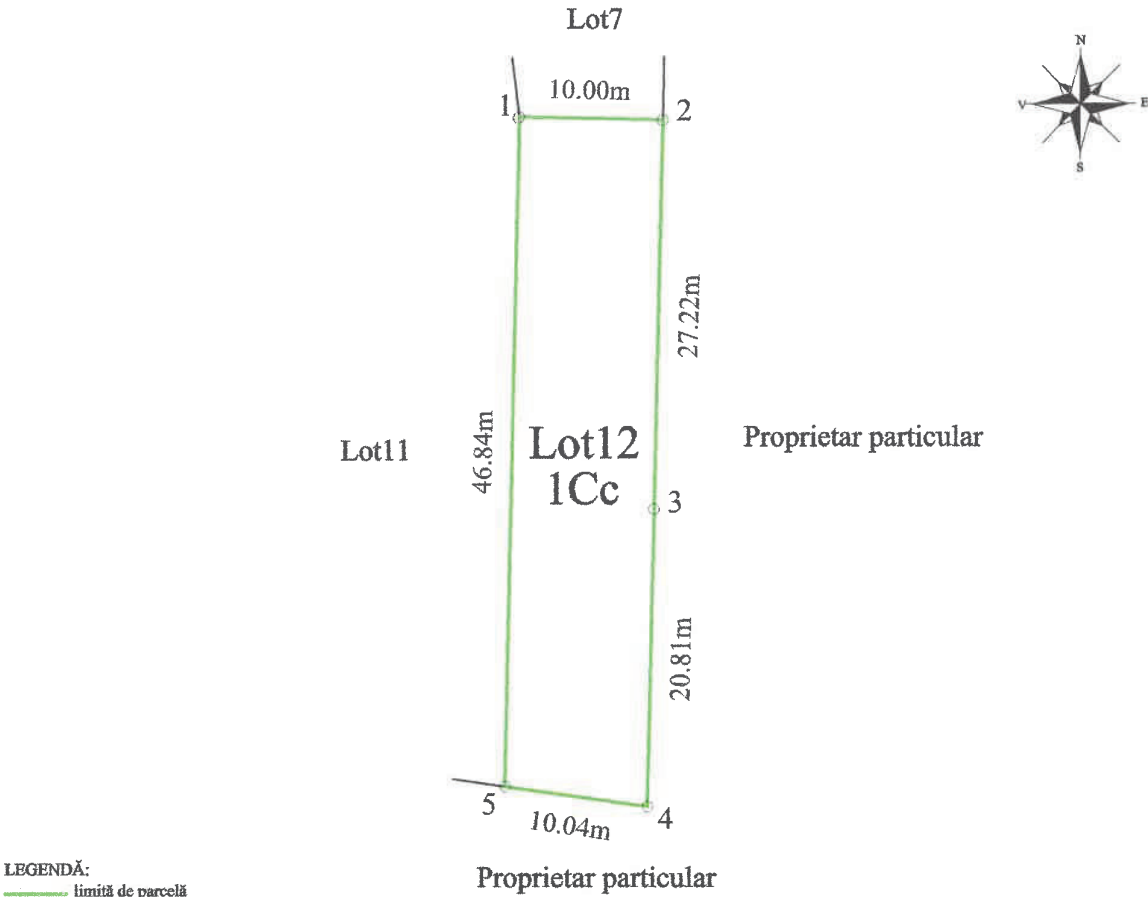

X=484364.684

A. Date referitoare la teren

X=484364.684

Nr. parcelă	Categorie de folosință	Suprafața (mp)	Mențiuni
1	Cc	474	teren neîmprejmuit
Total		474	

B. Date referitoare la construcții

Cod constr.	Destinația	Suprafața construită la sol (mp)	Mențiuni
Total			

Suprafața totală măsurată a imobilului = 474 mp

Suprafața din act = 474 mp

Executant
S.C. EURO-TOPO S.R.L. seria RO-B-J nr.2113
ing.Jakab Sándor seria RO-CV-F nr.0001
Confirm executarea măsurătorilor la teren, corectitudinea întocmirii documentației cadastrale și corespondența acestora cu realitatea din teren

JAKAB
SANDOR

Semnat digital de
JAKAB SANDOR
Data: 2024.05.09
09:49:32 +03'00'

Inspector
Confirm introducerea imobilului în baza de date integrată și
atribuirea numărului cadastral

Alina-Ioana Stanescu

Digitally signed by Alina-Ioana
Stanescu
Date: 2024.05.16 11:58:05 +03'00'

Data: Aprilie 2024

Semnătura și stampilă

Semnătura și parafa
Ștampila BCPI

Data : _____