



Oficiul de Cadastru și Publicitate Imobiliară COVASNA
Biroul de Cadastru și Publicitate Imobiliară Sfântu Gheorghe

Adresa: Localitate: Municipiul Sfântu Gheorghe, Adresa: Strada 1 decembrie 1918, nr. 3. Cod postal: 520008, Tel: 0267314578

Nr.	34057
Ziua	16
Luna	12
Anul	2020

REFERAT DE ADMITERE

(Dezmembrare imobil)

Domnului/Doamnei **MUNICIPIUL SFANTU GHEORGHE**
Domiciliul Loc. Sfântu Gheorghe, Str 1 Decembrie 1918, Nr. 2, Jud. Covasna

Referitor la cererea înregistrată sub numărul **34057** din data **16-12-2020**, vă informăm:

Imobilul situat în Loc. Sfântu Gheorghe, Str BORVIZ, Jud. Covasna, UAT Sfântu Gheorghe având numărul cadastral 27483 a fost dezmembrat în imobilele:

- 1) **41736** situat în Loc. Sfântu Gheorghe, Str BORVIZ, Jud. Covasna, UAT Sfântu Gheorghe având suprafața măsurată 169 mp;
- 2) **41737** situat în Loc. Sfântu Gheorghe, Str BORVIZ, Jud. Covasna, UAT Sfântu Gheorghe având suprafața măsurată 168 mp;


Certific că informațiile din prezentul extras sunt conforme cu datele din planul cadastral de carte funciară al OCPI COVASNA la data: 22-12-2020.

Situația prezentată poate face obiectul unor modificări ulterioare, în condițiile Legii cadastrului și a publicității imobiliare nr. 7/1996, republicată, cu modificările și completările ulterioare.

Inspector
IRINEL RACU

Oficiul de Cadastru și Publicitate Imobiliară COVASNA
Nume și prenume: RACU IRINEL
Funcția: Consilier

Referat 2489 / 14.01.21
Referat 2480 / 14.01.21
HCL 2491 / 14.01.21

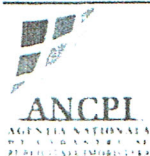

Oficiul de Cadastru și Publicitate Imobiliară COVASNA
Biroul de Cadastru și Publicitate Imobiliară Sfântu Gheorghe

Localitate: Municipiul Sfântu gheorghe, Adresa: Strada 1 decembrie 1918 ,nr. 3. Cod postal: 520008 , Tel: 0267314578

Nr. cerere	34057
Ziua	16
Luna	12
Anul	2020

Extras de Plan Cadastral de Carte Funciară
pentru

Imobil număr cadastral 27483 / UAT Sfântu Gheorghe

TEREN intravilan


Adresa: Loc. Sfântu Gheorghe, Str Borviz, Jud. Covasna

Comuna/Oras/Municipiu: Sfântu Gheorghe


Nr. cadastral	Suprafața	Observații / Referințe
27483	337	

* Suprafața este determinată în planul de proiecție Stereo 70.

DETALII LINIARE IMOBIL

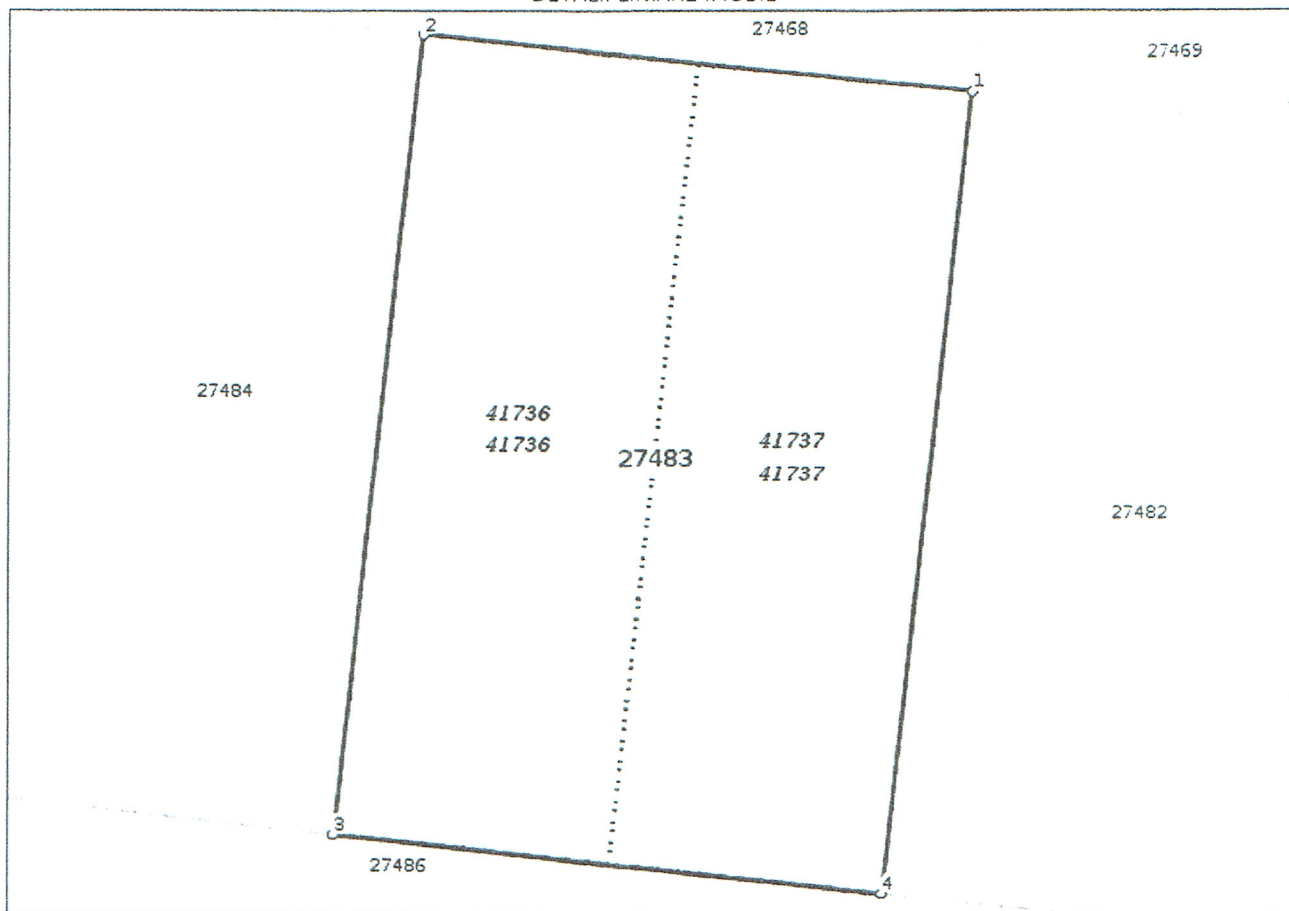

**Incadrare în zonă
scara 1:500**

 

Date referitoare la teren

Crt	Categoria de folosință	Intra vilan	Suprafața (mp)	Tarla	Parcelă	Observații / Referințe
1	curti constructii	DA	337		42	teren de constructii
	TOTAL:		337			

Date referitoare la construcții

Crt	Numar	Destinație construcție	Supraf. (mp)	Situație juridică	Observații / Referințe
Imobilul nu are în componență construcții					

Lungime Segmente

1) Valorile lungimilor segmentelor sunt obtinute din proiectie în plan.

Punct început	Punct sfârșit	Lungime segment (m)
1	2	14.981
2	3	22.505
3	4	14.975
4	1	22.503

** Lungimile segmentelor sunt determinate în planul de proiecție Stereo 70 și sunt rotunjite la 1 milimetru.
 *** Distanța dintre puncte este formată din segmente cumulate ce sunt mai mici decât valoarea 1 milimetru.
 Pentru acest imobil există înregistrate următoarele documentații cadastrale neînscrise în cartea funciară:

Nr Crt	Numar cerere	Data cerere	Termen eliberare	Obiect cerere
1	34057	16.12.2020	23.12.2020	Dezmembrare/Comasare

Ca urmare a soluționării cererii nr. 34057 înregistrată la data de 16.12.2020, s-a propus dezmembrarea imobilului rezultând următoarele imobile:

Nr Crt	Identificator electronic	Suprafata (mp)	Adresa
1	41736	169	Loc. Sfântu Gheorghe, Str Borviz, Jud. Covasna
2	41737	168	Loc. Sfântu Gheorghe, Str Borviz, Jud. Covasna

Certific că informațiile din prezentul extras sunt conforme cu datele din planul cadastral de carte funciară al OCPI COVASNA la data: 22-12-2020
 Situația prezentată poate face obiectul unor modificări ulterioare, în condițiile Legii cadastrului și publicității imobiliare nr. 7/1996, republicată.

Consilier/Inspector de specialitate,

IRINEL RACU

Oficiul de cadastru și publicitate imobiliară COVASNA
 Num. 100/2020 RACU IRINEL
 Funcția: Consilier

LUFFY VILMOS P.F.A.

Aut.: RO - CV - F - 0005

CIF: 20163398

Sf. Gheorghe - str. Mikes Kelemen nr. 30

Tel.: 0740-011568, 0267-315300



DOCUMENTAȚIE CADASTRALĂ

PRIVIND DEZLIPIREA PARCELEI ÎNSCRIS ÎN CF NR. 27483

SF. GHEORGHE

BENEFICIAR:

MUNICIPIUL SF. GHEORGHE

SF. GHEORGHE, STR. 1 DECEMBRIE 1918 NR. 2

EXECUTANT: Ing. Luffy Vilmos, SFÂNTU GHEORGHE

LUFFY VILMOS P.E.A.
Aut.: RO - CV - F - 0005
CIF: 20163398
Sf. Gheorghe - str. Mikes Kelemen nr. 30
Tel.: 0740-011568, 0267-315300



Nr. de înregistrare/data...../.....

BORDEROU

• **Adresa imobilului: UAT SFÂNTU GHEORGHE**

Adresă imobil							Nr. CF/ Nr. cad (IE)
Localitate	Strada (Tarla)	Număr (Parcelă)	Bloc	Scara	Etaj	Ap.	
SFANTU GHEORGHE							27483/27483 (I)

• **Beneficiar:**

Nume	CUI									
MUNICIPIUL SF. GHEORGHE	4	4	0	4	6	0	5			

• **Persoană autorizată:**

Nume (denumire PJA)	Prenume	CNP/CUI
LUFFY	VILMOS	

• **Număr pagini documentație:** _____

• **Numarul de ordine al documentației din registrul de evidență a lucrărilor: 142**

• **Conținutul documentației:**

- ☒ borderou;
- ☒ dovada achitării tarifului;
- ☒ formularele tipizate de cereri și declarații;
- ☐ certificat fiscal;
- ☒ copii ale actelor de identitate ale proprietarilor persoane fizice sau copii ale certificatelor de înmatriculare, în cazul persoanelor juridice;
- ☒ copie a extrasului de carte funciară/inventar domeniu public, după caz;
- ☐ originalul sau copia legalizată a actelor în temeiul cărora se solicită înscrierea;
- ☒ memoriu tehnic;
- ☒ plan de amplasament și delimitare;
- ☐ releveele construcțiilor;
- ☐ plan de încadrare în zonă la o scară convenabilă, astfel încât imobilul să poată fi localizat.

Semnătura și ștampila
Luffy Vilmos
Autorizație categorie B, seria RO - CV - F - 0005
CERTIFICAT DE
AUTORIZARE
LUFFY
VILMOS
CATEGORIA B

Serviciu achitat cu chitanță nr.	Data	Suma	Cod serviciu

LUFFY VILMOS P.F.A.
Aut.: RO - CV - F - 0005
CIF: 20163398
Sf. Gheorghe - str. Mikes Kelemen nr. 30
Tel.: 0740-011568, 0267-315300



OFICIUL DE CADASTRU ȘI PUBLICITATE IMOBILIARĂ COVASNA
BIROUL DE CADASTRU ȘI PUBLICITATE IMOBILIARĂ SF. GHEORGHE

Nr. de înregistrare 34057, 16, 12, 2020

CERERE DE RECEPȚIE ȘI ÎNSCRIERE

Subscrisa **MUNICIPIUL SF. GHEORGHE** reprezentat de **Antal Árpád András**, primar, domiciliat în r
agitat cu CI seria KV
vimos, pentru înregistrarea documentației la OCPI și vă rog să dispuneți:
tel./fax -, e-mail: -, împuternicesc persoana fizică Luffy

I. OBIECTUL RECEPȚIEI:

- ☐ - prima înscriere
☐ - actualizare informații cadastrale:
☐ - înscriere/radiere construcții
☐ - modificarea limitei de proprietate
☐ - modificarea suprafeței imobilului
☐ - actualizare categorii de folosință/destinații
☐ - re poziționare
☐ - alte informații tehnice cu privire la imobil
☐ - documentația de identificare a amplasamentului situat pe un alt UAT
☐ - documentație de atribuire număr cadastral
☒ - **documentație pentru dezlipire teren**
☐ - documentație de prima înregistrare UI
☐ - documentație pentru apartamentare
☐ - documentație pentru dezlipire/alipire UI
☐ - documentație pentru reapietamentare

II. OBIECTUL ÎNSCRIERII:

☒ - **dezlipire**

IMOBILUL: UAT SF. GHEORGHE

Adresa imobil							Nr.CF/ Nr.cad (IE)
Localitate	Strada (Tarla)	Numar (Parcela)	Bloc	Scara	Etaj	Ap.	
MUN. SF. GHEORGHE							27483/27483 (I)

• **ACTUL JURIDIC** care justifică cererea, anexat în original sau în copie legalizată: Extras C.F.

Solicite comunicarea răspunsului:

- ☐ prin poștă
☒ la sediul biroului teritorial
☐ fax nr.

Semnătura proprietarului/persoanei interesate

[Signature]



Serviciu achitat cu chitanța nr. *****	Data	Suma	Cod serviciu

Oficiul de Cadastru și Publicitate Imobiliară prelucrează date cu caracter personal furnizate de dumneavoastră prin mijloace automatizate, în scopul Oficiului de Cadastru și Publicitate Imobiliară, instituție publică cu personalitate juridică aflată în subordinea Agenției Naționale de Cadastru și Publicitate Imobiliară, prelucrează date cu caracter personal furnizate de dumneavoastră: nume, prenume, serie și număr act de identitate, cod numeric personal, adresă poștală etc.
Datele cu caracter personal sunt preluate de către operator în vederea îndeplinirii competențelor legale privind evidențele de cadastru și carte funciară și pot fi comunicate numai destinatarilor abilitați prin acte normative (Codul civil, Codul de procedură civilă, Codul fiscal, alte legi speciale), inclusiv organelor de poliție, parchetelor, instanțelor sau altor autorități publice, în condițiile legii. În acest sens vă informăm și vă asigurăm că am luat măsuri tehnice și organizatorice adecvate pentru protejarea datelor dumneavoastră. În exercitarea drepturilor dumneavoastră prevăzute de Regulamentul (UE) 2016/679 privind protecția persoanelor fizice în ceea ce privește prelucrarea datelor cu caracter personal și privind libera circulație a acestor date, dar și pentru orice alte informații suplimentare legate de protecția datelor cu caracter personal vă puteți adresa responsabilului cu protecția datelor, la adresa gianina.sirma@ancpi.ro, formulând o cerere scrisă, datată și semnată sau la telefon: 0267-312288

LUFFY VILMOS P.F.A.
Aut.: RO - CV - F - 0005
CIF: 20163398
Sf. Gheorghe - str. Mikes Kelemen nr. 30
Tel.: 0740-011568, 0267-315300



ANEXA NR. 1.32 la regulament

CATRE

**OFICIUL DE CADASTRU SI PUBLICITATE IMOBILIARA COVASNA
BIROUL DE CADASTRU SI PUBLICITATE IMOBILIARA SF. GHEORGHE**

DECLARAȚIE

Subscrisa **MUNICIPIUL SF. GHEORGHE**, reprezentat de Antal Árpád András, domiciliat în
legitimat cu CI seria KV, nr. prin
prezenta declar pe propria răspundere, în calitate **proprietar** al imobilului situat în UAT Mun. Sf. Gheorghe,
str. Vânătorilor, fn. sub sancțiunile prevăzute de art. 292 Cod Penal, cu privire la falsul în declarații, ca:

- ☒ am indicat persoanei autorizate limitele imobilului, în vederea întocmirii documentației cadastrale;
- ☒ am fost informat(a) și solicit înscrierea în evidențele de cadastru și carte funciara a suprafeței terenului rezultată din măsuratori de **337 mp**, comunicată de persoana autorizată;
- ☐ am fost informat(a) și sunt de acord cu poziționarea incertă a imobilului și a consecințelor ce decurg din acest lucru;
- ☒ am adus la cunoștința tuturor proprietarilor informațiile mai sus menționate, acesta fiind de acord cu întocmirea documentației și înregistrarea ei la OCPI,
- ☒ imobilul **nu se afla în litigiu/ se afla în litigiu**- cu imobilul ID....., nr. dosar....., instanța..... obiect.....
- ☐ titularii drepturilor reale asupra imobilelor vecine,, au fost convocați și nu s-au prezentat la convocare.

Imi asum întreaga răspundere pentru punerea la dispoziția persoanei autorizate Luffy Vilmos/autorizația categoria B nr. RO-CV-F-0005 a următoarelor acte doveditoare a dreptului de proprietate:

- **Extras CF nr. 27483 Sf. Gheorghe**
în vederea identificării limitelor bunului imobil măsurat, pentru executarea documentației cadastrale, participând la măsurătoare.

Data: decembrie 2020

Proprietar

MUNICIPIUL SF. GHEORGHE
(semnatura)



Autorizație categorie B, serie RO - CV - F nr. 0005

Oficiul de Cadastru și Publicitate Imobiliară prelucrează date cu caracter personal furnizate de dumneavoastră prin mijloace automatizate, în scopul Oficiului de Cadastru și Publicitate Imobiliară, instituție publică cu personalitate juridică aflată în subordinea Agenției Naționale de Cadastru și Publicitate Imobiliară, prelucrează date cu caracter personal furnizate de dumneavoastră: nume, prenume, serie și număr act de identitate, cod numeric personal, adresă poștală etc.

Datele cu caracter personal sunt prelucrate de către operator în vederea îndeplinirii competențelor legale privind evidențele de cadastru și carte funciara și pot fi comunicate numai destinatarilor abilitați prin acte normative (Codul civil, Codul de procedură civilă, Codul fiscal, alte legi speciale), inclusiv organelor de poliție, parchetelor, instanțelor sau altor autorități publice, în condițiile legii. În acest sens vă informăm și vă asigurăm că am luat măsuri tehnice și organizatorice adecvate pentru protejarea datelor dumneavoastră. În exercitarea drepturilor dumneavoastră prevăzute de Regulamentul (UE) 2016/679 privind protecția persoanelor fizice în ceea ce privește prelucrarea datelor cu caracter personal și privind libera circulație a acestor date, dar și pentru orice alte informații suplimentare legate de protecția datelor cu caracter personal vă puteți adresa responsabilului cu protecția datelor, la adresa gianina.sirma@ancpi.ro, formulând o cerere scrisă, datată și semnată sau la telefon: 0267-312288.

În exercitarea drepturilor dumneavoastră prevăzute de Regulamentul (UE) 2016/679 privind protecția persoanelor fizice în ceea ce privește prelucrarea datelor cu caracter personal și privind libera circulație a acestor date, dar și pentru orice alte informații suplimentare legate de protecția datelor cu caracter personal vă puteți adresa responsabilului cu protecția datelor, la adresa gianina.sirma@ancpi.ro, formulând o cerere scrisă, datată și semnată sau la telefon: 0267-312288.



ANCP
Agenția Națională de Cadastru și Publicitate Imobiliară

Oficiul de Cadastru și Publicitate Imobiliară COVASNA
Biroul de Cadastru și Publicitate Imobiliară Sfântu Gheorghe

EXTRAS DE CARTE FUNCİARĂ PENTRU INFORMARE

Carte Funciară Nr. 27483 Sfântu Gheorghe

Nr. cerere 33595
Ziua 11
Luna 12
Anul 2020

Cod verificare
100090683251



A. Partea I. Descrierea imobilului

TEREN Intravilan

Adresa: Loc. Sfântu Gheorghe, Str Borviz, Jud. Covasna

Nr. Crt	Nr. cadastral Nr. topografic	Suprafața* (mp)	Observații / Referințe
A1	27483	337	

B. Partea II. Proprietari și acte

Înscrieri privitoare la dreptul de proprietate și alte drepturi reale		Referințe
1691 / 28/01/2010		
Adresa nr. 145/2006 emis de Primaria mun. Sf. Gheorghe;		
B2	Intabulare, drept de PROPRIETATE cu titlu inițial de urmaș de drept conf. încheiere nr.4445/1999, dobandit prin Lege, cota actuala 1/1 1) MUNICIPIUL SF. GHEORGHE - DOMENIU PRIVAT OBSERVATII: pozitie transcrisa din CF 26313/Sfântu Gheorghe, inscrisa prin inchierea nr. 18550 din 17-SEP-09;	A1
B3	drept de administrare operativă 1) CONSILIUL LOCAL AL MINICIPIULUI SF.GHEORGHE OBSERVATII: pozitie transcrisa din CF 26313/Sfântu Gheorghe, inscrisa prin inchierea nr. 18550 din 17-SEP-09;	A1

C. Partea III. SARCINI .


Inscrieri privind dezmembrămintele dreptului de proprietate, drepturi reale de garanție și sarcini	Referințe
NU SUNT	

Carte Funciară Nr. 27483 Comuna/Oraș/Municipiu: Sfântu Gheorghe
Anexa Nr. 1 La Partea I

Teren

Nr cadastral	Suprafața (mp)*	Observații / Referințe
27483	337	

* Suprafața este determinată în planul de proiecție Stereo 70.

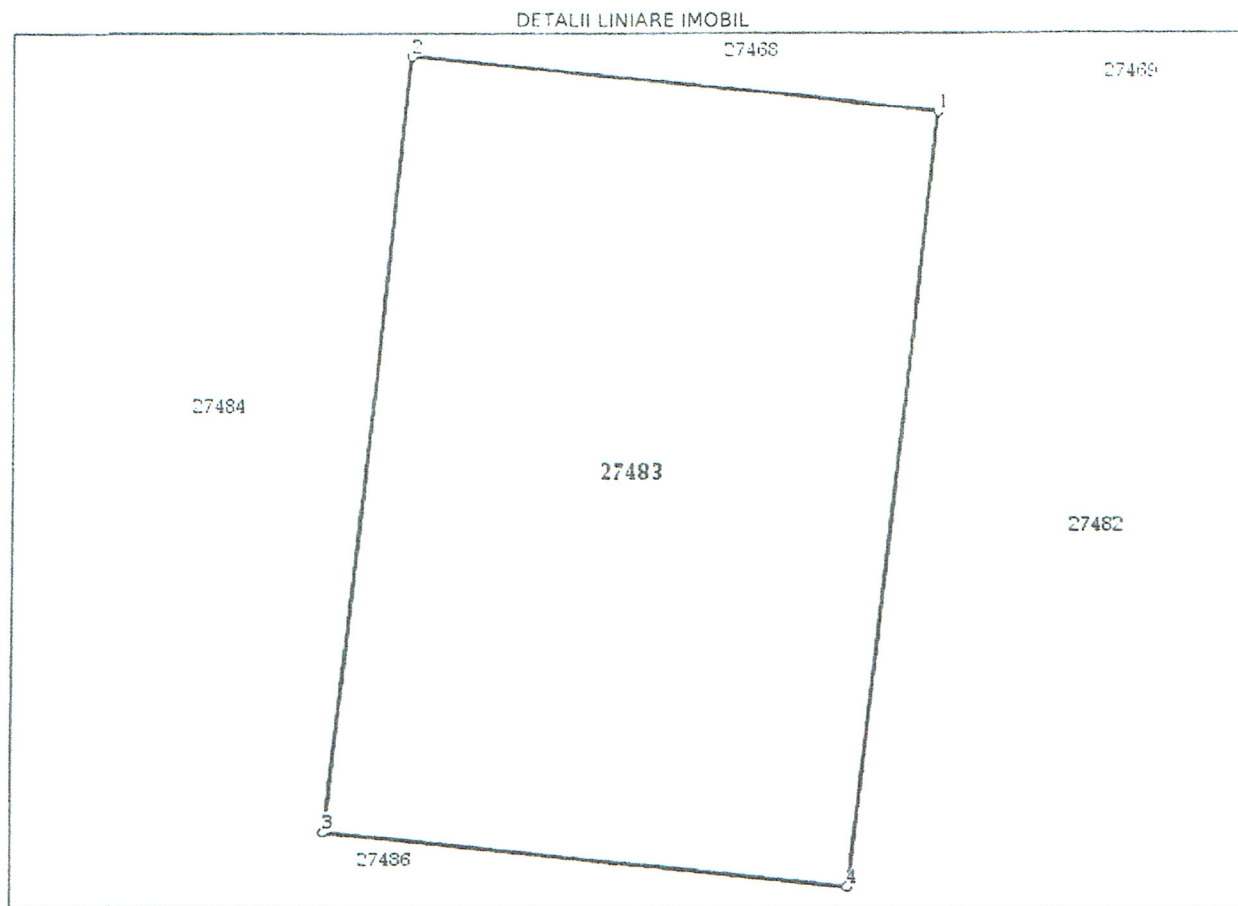

Date referitoare la teren

Nr Crt	Categorie folosință	Intra vilan	Suprafața (mp)	Tarla	Parcelă	Nr. topo	Observații / Referințe
1	curți construcții	DA	337	-	42	-	teren de construcții

Lungime Segmente

1) Valorile lungimilor segmentelor sunt obținute din proiecție în plan.

Punct început	Punct sfârșit	Lungime segment (m)
1	2	14.981
2	3	22.505
3	4	14.975
4	1	22.503

** Lungimile segmentelor sunt determinate în planul de proiecție Stereo 70 și sunt rotunjite la 1 milimetru.

*** Distanța dintre puncte este formată din segmente cumulate ce sunt mai mici decât valoarea 1 milimetru.

Extrasul de carte funciară generat prin sistemul informatic integrat al ANCPI conține informațiile din cartea funciară active la data generării. Acesta este valabil în condițiile prevăzute de art. 7 din Legea nr. 455/2001, coroborat cu art. 3 din O.U.G. nr. 41/2016, exclusiv în mediul electronic, pentru activități și procese administrative prevăzute de legislația în vigoare. Valabilitatea poate fi extinsă și în forma fizică a documentului, fără semnătură olografă, cu acceptul expres sau procedural al instituției publice ori entității care a solicitat prezentarea acestui extras.

Verificarea corectitudinii și realității informațiilor conținute de document se poate face la adresa **www.ancpi.ro/verificare**, folosind codul de verificare online disponibil în antet. Codul de verificare este valabil 30 de zile calendaristice de la momentul generării documentului.

Data și ora generării,

11/12/2020, 09:54



MEMORIU TEHNIC

1. Adresa imobil: intravilan Sf. Gheorghe, str. Borviz (dr. Grigore Paltineanu)

2. Tipul lucrării: Dezlipirea corpului de proprietate.

3. Scurtă prezentare a situației din teren:

Obiectivul în cauză este situat în intravilanul mun. Sf. Gheorghe, str. Borviz (dr. Grigore Paltineanu) și are categoria de folosință Cc. Imobilul este împrejmuit parțial cu gard metalic. Vecinătățile imobilului sunt următoarele: imobil nr cad 27471 la Nord, imobil cu nr cad 27479 la Est, imobil cu nr cad 27486 (str. Dr. Grigore Paltineanu) la Sud, imobil cu nr cad 27481 la Vest.

Suprafața totală măsurată al terenului este de 337 mp.

4. Situația juridică al imobilului:

Se solicită dezmembrarea terenului proprietatea mun. Sf. Gheorghe, înscrisă în CF 27483 Sf. Gheorghe cu nr cad 27483, în două loturi:

- LOT nr. 1 cu nr. cad nou..... -S=169 mp, Cc
- LOT nr. 2 cu nr. cad nou..... -S=168 mp, Cc

5. Operațiuni topo-cadastrale efectuate:

- identificarea zonei în care se află amplasamentul,
- măsurătorile s-au executat cu aparatul GPS RTK Horizon Kronos200
- au fost masurate în total 34 puncte
- calculul coordonatelor punctelor radiate,
- coordonatele punctelor de contur au fost preluate din baza de date ANCPI E-Terra
- executarea calculelor s-a făcut pe PC PENTIUM IV, cu programul ProgeCAD,
- realizarea planului de amplasament și delimitare.

Lucrarea conține schița de amplasament și delimitare a corpului de proprietate, numerotarea punctelor de contur al parcelei, inventarul de coordonate al acestor puncte. Lucrarea conține schița de amplasament și delimitare a corpului de proprietate, numerotarea punctelor de contur al parcelei, inventarul de coordonate al acestor puncte.

DATA: decembrie 2020

Luffy Vilmos


Autorizație RO - CV - F nr. 0005 Seria RO-CV-F. Nr. 0005/2010



Plan de amplasament si delimitare a imobilului cu propunerea de dezlipire

Scara 1 : 250

Nr.cadastral 27483	Suprafata masurata a imobilului (mp) 337	Adresa imobilului intravilan Sfantu Gheorghe, str. Borviz
Nr. Cartea Funciară 27483-Sfantu Gheorghe	Unitatea Administrativ Teritorială (UAT) Sfantu Gheorghe	

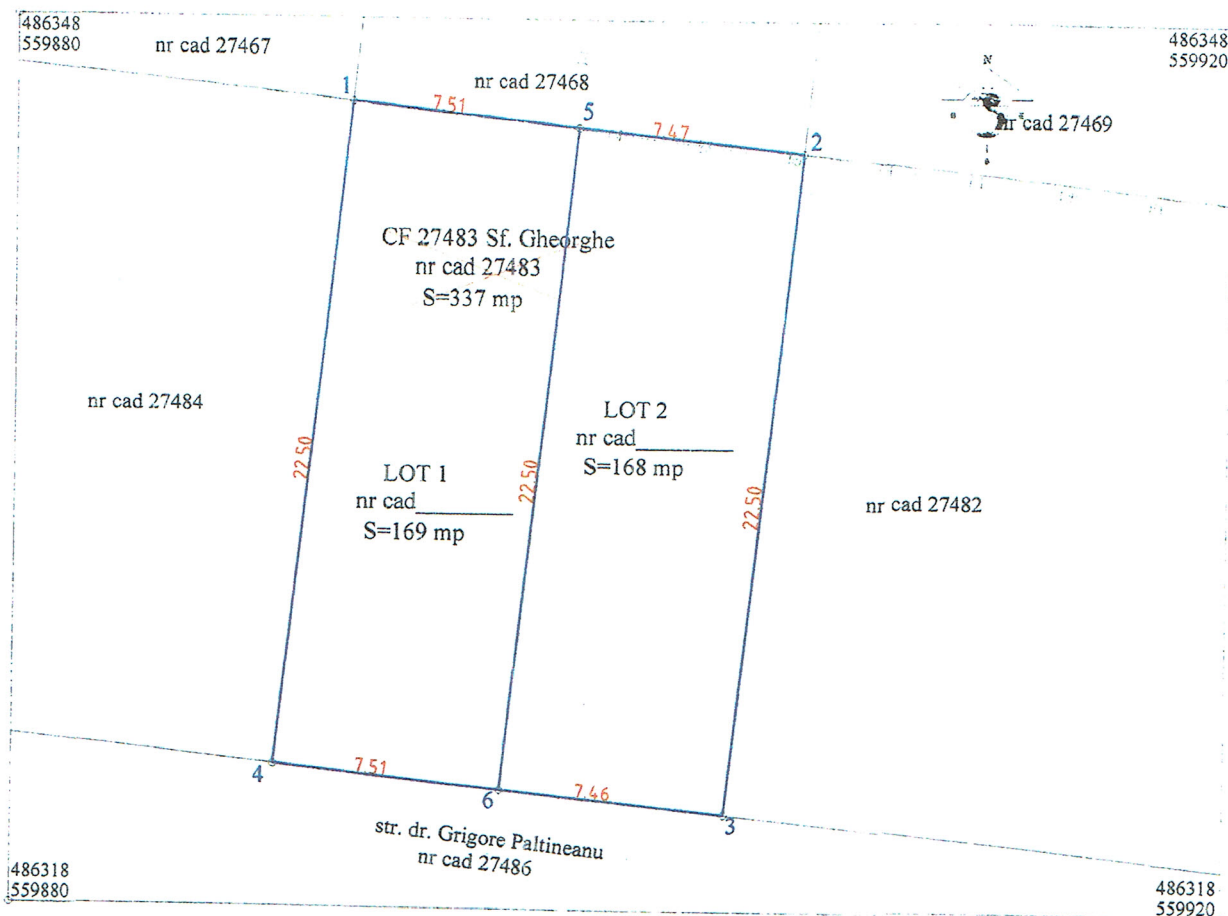

Situatia actuala					Situatia viitoare (dupa dezlipire)			
Nr. CF	Nr. cad.	Suprafata (mp)	Categoria de folosinta	Descrierea imobilului	Nr. cad.	Suprafata (mp)	Categoria de folosinta	Descrierea imobilului
27483	27483	337	Cc	imprejmuit partial	41736	169	Cc	Lot 1
					41737	168	Cc	Lot 2
Total		337				337		

Executant: Luffy Vilmos, Aut.: RO-CV-F-0005

Inspector:

Confirm executarea măsurătorilor la teren, corectitudinea
întocmirii documentatiei cadastrale si corespondenta cu
realitatea din teren

Confirm introducerea imobilului în baza de date integrată
si atribuirea numărului cadastral



Semnatura si stampila
Data : decembrie 2020

Oficiul de Cadastru și Publicitate Imobiliară COVASNA
Nume și prenume RACU IRINEL
Funcția : Consilier

22 DEC. 2020

Semnatura si parafa

Stampila BCPI

Data : _____

Plan de amplasament si delimitare a imobilului

Scara 1 : 250

Nr. cadastral

Nr. Cartea Funciară

Suprafata masurata a imobilului (mp)

169

Adresa imobilului

intravilan Sfantu Gheorghe, str. Borviz

Unitatea Administrativ Teritorială (UAT)

Sfantu Gheorghe

486348
559880

nr cad 27467

nr cad 27468

486348
559920

nr cad 27469

nr cad 27484

LOT 2

nr cad 27482

LOT 1
nr cad
S=169 mpstr. dr. Grigore Paltimeanu
nr cad 27486486318
559880486318
559920

A. Date referitoare la teren

Nr. parcela Categoria de folosinta

I

Cc

Suprafata (mp)

169

Mentuni

imprejmuit partial

TOTAL

B. Date referitoare la constructii

Cod

Destinatia

Suprafata construita la sol (mp)

Mentuni

TOTAL

Suprafata totală măsurată a imobilului = 169 mp

Suprafata din act = 169 mp

Executant: Luffy Vilmos, Aut: RO-CV-F-0005

Inspector:

Confirm executarea măsurătorilor la teren, corectitudinea
întocmirii documentatiei cadastrale si corespondenta cu
realitatea din terenConfirm introducerea imobilului în baza de date integrată
si atribuirea numărului cadastral



STAMP: Serviciul de cadastru si publicitate imobiliara, Serviciul de cadastru, PACU IMB-EL, Serviciul de cadastru

22. DEC. 2020

Data: decembrie 2020

Plan de amplasament si delimitare a imobilului

Scara 1 : 250

Nr.cadastral

Nr. Cartea Funciară

Suprafata masurata a imobilului (mp)

168

Adresa imobilului

intravilan Sfantu Gheorghe, str. Borviz

Unitatea Administrativ Teritorială (UAT)

Sfantu Gheorghe

486348
559880

nr cad 27467


nr cad 27468

486348
559920

X

nr cad 27469

nr cad 27484

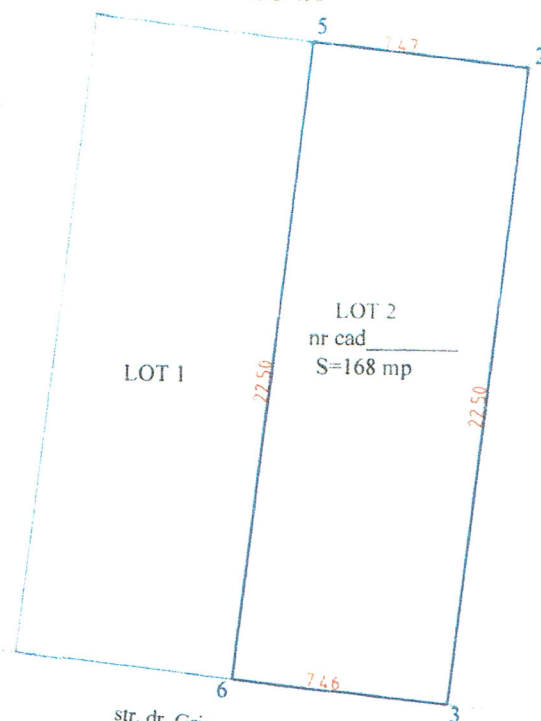

nr cad 27482

486318
559880str. dr. Grigore Paltineanu
nr cad 27486486318
559920

A. Date referitoare la teren

Nr. parcela	Categoria de folosinta	Suprafata (mp)	Mentuni
1	Cc	168	imprejmuit partial
TOTAL		168	

B. Date referitoare la constructii

Cod	Destinatia	Suprafata construita la sol (mp)	Mentuni
TOTAL			

Suprafata totală măsurată a imobilului = 168 mp

Suprafata din act = 168 mp

Executant: Luffy Vilmos, Aut.: RO-CV-F-0005

Inspector:

Confirm executarea măsurătorilor la teren, corectitudinea întocmirii documentatiei cadastrale si corespondenta cu realitatea din teren

Confirm introducerea imobilului în baza de date integrată si atribuirea numărului cadastral



Scara 1 : 250
 Intravilan Sfantu Gheorghe, str. Borviz
 nr cad 27467
 nr cad 27468
 nr cad 27469
 nr cad 27482
 nr cad 27484
 nr cad 27486

22 DEC 2020

Data: decembrie 2020