

Oficiul de Cadastru și Publicitate Imobiliară COVASNA
Biroul de Cadastru și Publicitate Imobiliară Sfântu Gheorghe
Adresa: Localitate: Municipiul Sfântu Gheorghe, Adresa: Strada 1 decembrie 1918, nr. 3. Cod postal: 520008, Tel: 0267314578

Nr.	34056
Ziua	16
Luna	12
Anul	2020

REFERAT DE ADMITERE

(Dezmembrare imobil)

Domnului/Doamnei MUNICIPIUL SFANTU GHEORGHE
Domiciliul Loc. Sfântu Gheorghe, Str 1 Decembrie 1918, Nr. 2, Jud. Covasna

Referitor la cererea înregistrată sub numărul **34056** din data **16-12-2020**, vă informăm:


Imobilul situat în Loc. Sfântu Gheorghe, Str BORVIZ, Jud. Covasna, UAT Sfântu Gheorghe având numărul cadastral 27480 a fost dezmembrat în imobilele:

- 1) **41734** situat în Loc. Sfântu Gheorghe, Str BORVIZ, Jud. Covasna, UAT Sfântu Gheorghe având suprafața măsurată 169 mp;
- 2) **41735** situat în Loc. Sfântu Gheorghe, Str BORVIZ, Jud. Covasna, UAT Sfântu Gheorghe având suprafața măsurată 168 mp;


Certific că informațiile din prezentul extras sunt conforme cu datele din planul cadastral de carte funciară al OCPI COVASNA la data: 22-12-2020.

Situația prezentată poate face obiectul unor modificări ulterioare, în condițiile Legii cadastrului și a publicității imobiliare nr. 7/1996, republicată, cu modificările și completările ulterioare.

Inspector
IRINEL RACU

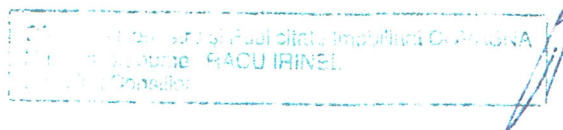

Ref. 2992/14.01.21
Rap. 2993/14.01.21
HCL 2994/14.01.21

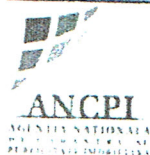

Oficiul de Cadastru și Publicitate Imobiliară COVASNA
Biroul de Cadastru și Publicitate Imobiliară Sfântu Gheorghe

Localitate: Municipiul Sfântu gheorghe, Adresa: Strada 1 decembrie 1918 , nr. 3. Cod postal: 520008 , Tel: 0267314578

Nr. cerere	34056
Ziua	16
Luna	12
Anul	2020

Extras de Plan Cadastral de Carte Funciară
pentru

Imobil număr cadastral 27480 / UAT Sfântu Gheorghe

TEREN intravilan


Adresa: Loc. Sfântu Gheorghe, Str Borviz, Jud. Covasna

Comuna/Oraș/Municipiu: Sfântu Gheorghe


Nr. cadastral	Suprafața	Observații / Referințe
27480	337	

* Suprafața este determinată în planul de proiecție Stereo 70.

DETALII LINIARE IMOBIL

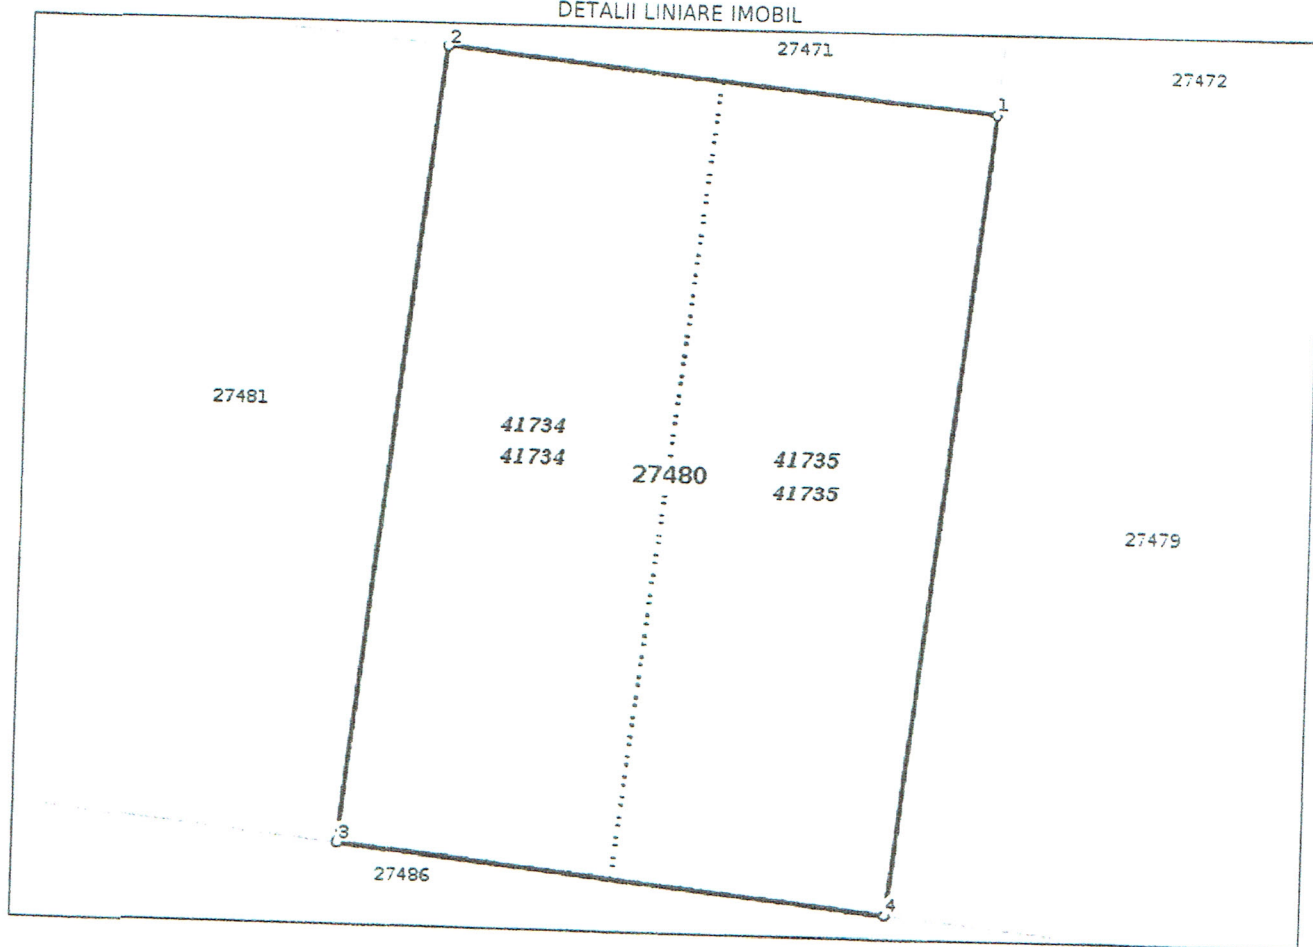

Incadrare în zonă
scara 1:500

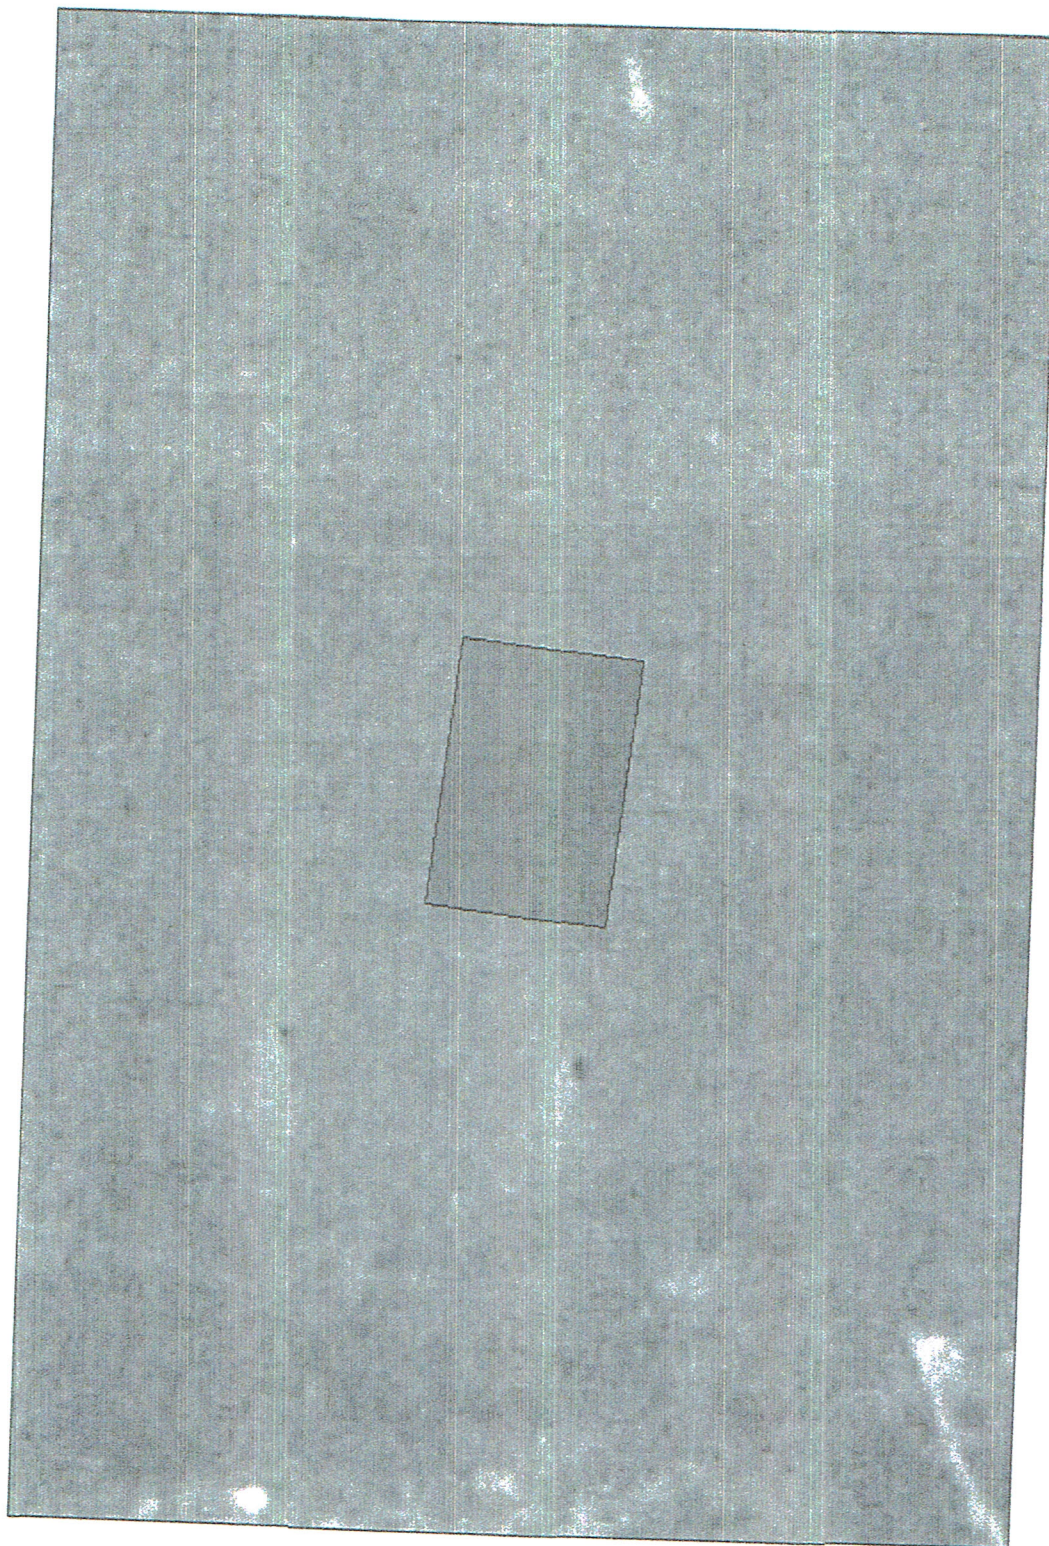

Date referitoare la teren

Crt	Categoria de folosință	Intra vilan	Suprafața (mp)	Tarla	Parcelă	Observații / Referințe
1	curti constructii	DA	337		39	teren de constructii
	TOTAL:		337			

Date referitoare la construcții

Crt	Numar	Destinație construcție	Supraf. (mp)	Situație juridică	Observații / Referințe
Imobilul nu are in componență construcții					

Lungime Segmente

1) Valorile lungimilor segmentelor sunt obtinute din proiectie în plan.

Punct început	Punct sfârșit	Lungime segment (m)
1	2	14.982
2	3	22.505
3	4	14.976
4	1	22.504

** Lungimile segmentelor sunt determinate în planul de proiectie Stereo 70 și sunt rotunjite la 1 milimetru.

*** Distanța dintre puncte este formată din segmente cumulate ce sunt mai mici decât valoarea 1 milimetru.

Pentru acest imobil există înregistrate următoarele documentații cadastrale neînscrise în cartea funciară:

Nr Crt	Numar cerere	Data cerere	Termen eliberare	Obiect cerere
1	34056	16.12.2020	23.12.2020	Dezmembrare/Comasare

Ca urmare a soluționării cererii nr. 34056 înregistrată la data de 16.12.2020, s-a propus dezmembrarea imobilului rezultând următoarele imobile:

Nr Crt	Identificator electronic	Suprafata (mp)	Adresa
1	41734	169	Loc. Sfântu Gheorghe, Str Borviz, Jud. Covasna
2	41735	168	Loc. Sfântu Gheorghe, Str Borviz, Jud. Covasna

Certific că informațiile din prezentul extras sunt conforme cu datele din planul cadastral de carte funciară al OCPI COVASNA la data: 22-12-2020

Situația prezentată poate face obiectul unor modificări ulterioare, în condițiile Legii cadastrului și publicității imobiliare nr. 7/1996, republicată.

Consilier/Inspector de specialitate,

IRINEL RACU

Serviciul Publicitate Imobiliară C.A. Covasna
 Nr. 34056/2020 RACU IRINEL
 22.12.2020

LUFFY VILMOS P.F.A.

Aut.: RO - CV - F - 0005

CIF: 20163398

Sf. Gheorghe - str. Mikes Kelemen nr. 30

Tel.: 0740-011568, 0267-315300



DOCUMENTAȚIE CADASTRALĂ

PRIVIND DEZLIPIREA PARCELEI ÎNSCRIS ÎN CF NR. 27480

SF. GHEORGHE

BENEFICIAR:

MUNICIPIUL SF. GHEORGHE

SF. GHEORGHE, STR. 1 DECEMBRIE 1918 NR. 2

EXECUTANT: Ing. Luffy Vilmos, SFÂNTU GHEORGHE

LUFFY VILMOS P.E.A.
 Aut.: RO - CV - F - 0005
 CIF: 20163398
 Sf. Gheorghe - str. Mikes Kelemen nr. 30
 Tel.: 0740-011568, 0267-315300



Nr. de înregistrare/data...../.....

BORDEROU

Adresa imobilului: UAT SFÂNTU GHEORGHE

Adresă imobil							Nr. CF/ Nr. cad (IE)
Localitate	Strada (Tarla)	Număr (Parcelă)	Bloc	Scara	Etaj	Ap.	
SFÂNTU GHEORGHE							27480/27480 (I)

Beneficiar:

Nume	CUI									
MUNICIPIUL SF. GHEORGHE	4	4	0	4	6	0	5			

Persoană autorizată:

Nume (denumire PJA)	Prenume	CNP/CUI
LUFFY	VILMOS	

Număr pagini documentație: _____

Numarul de ordine al documentației din registrul de evidență a lucrărilor: 141

Conținutul documentației:

- ☒ borderou;
- ☒ dovada achitării tarifului;
- ☒ formularele tipizate de cereri și declarații;
- ☐ certificat fiscal;
- ☒ copii ale actelor de identitate ale proprietarilor persoane fizice sau copii ale certificatelor de înmatriculare, în cazul persoanelor juridice;
- ☒ copie a extrasului de carte funciară/inventar domeniu public, după caz;
- ☐ originalul sau copia legalizată a actelor în temeiul cărora se solicită înscrierea;
- ☒ memoriu tehnic;
- ☒ plan de amplasament și delimitare;
- ☐ releveele construcțiilor;
- ☐ plan de încadrare în zonă la o scară convenabilă, astfel încât imobilul să poată fi localizat

Semnătura _____
 Luffy Vilmos
 Autorizație categorie B serie RO - CV - F - 0005
 LUFFY VILMOS
 CATEGORIE B

Serviciu achitat cu chitanța nr.	Data	Suma	Cod serviciu

LUFFY VILMOS P.F.A.
Aut.: RO - CV - F - 0005
CIF: 20163398
Sf. Gheorghe - str. Mikes Kelemen nr. 30
Tel.: 0740-011568, 0267-315300



OFICIUL DE CADASTRU ȘI PUBLICITATE IMOBILIARĂ COVASNA
BIROUL DE CADASTRU ȘI PUBLICITATE IMOBILIARĂ SF. GHEORGHE

Nr. de înregistrare 34056/16/12/2020

CERERE DE RECEPȚIE ȘI ÎNSCRIERE

Subscrișă **MUNICIPIUL SF. GHEORGHE**, reprezentat de Antal Árpád András, primar, domiciliat în mun. Gheorghe, legitimat cu CI seria KV nr. CNP, tel./fax -, e-mail: -, împuternicesc persoana fizică Luffy Vilmos, pentru înregistrarea documentației la OCPI și vă rog să dispuneți:

I. OBIECTUL RECEPȚIEI:

- ☐ - prima înscriere
☐ - actualizare informații cadastrale:
☐ - înscriere/radiere construcții
☐ - modificarea limitei de proprietate
☐ - modificarea suprafeței imobilului
☐ - actualizare categorii de folosință/destinații
☐ - re poziționare
☐ - alte informații tehnice cu privire la imobil
☐ - documentația de identificare a amplasamentului situat pe un alt UAT
☐ - documentație de atribuire număr cadastral
☒ - documentație pentru dezlipire teren
☐ - documentație de prima înregistrare UI
☐ - documentație pentru apartamentare
☐ - documentație pentru dezlipire/alipire UI
☐ - documentație pentru re apartamentare

II. OBIECTUL ÎNSCRIERII:

☒ - dezlipire

IMOBILUL: UAT SF. GHEORGHE

Adresa imobil							Nr.CF/ Nr.cad (IE)
Localitate	Strada (Târâ)	Numar (Parcela)	Bloc	Scara	Etaaj	Ap.	
MUN. SF. GHEORGHE							27480/27480 (I)

- **ACTUL JURIDIC** care justifică cererea, anexat în original sau în copie legalizată: Extras C.F.

Solicit comunicarea răspunsului:

- ☐ prin poștă
☒ la sediul biroului teritorial
☐ fax nr.

Semnătura proprietarului/persoanei interesate

[Signature]



Serviciu achitat cu chitanța nr. *****	Data	Suma	Cod serviciu

Oficiul de Cadastru și Publicitate Imobiliară prelucrează date cu caracter personal furnizate de dumneavoastră prin mijloace automatizate, în scopul Oficiului de Cadastru și Publicitate Imobiliară, instituție publică cu personalitate juridică aflată în subordinea Agenției Naționale de Cadastru și Publicitate Imobiliară, prelucrează date cu caracter personal furnizate de dumneavoastră: nume, prenume, serie și număr act de identitate, cod numeric personal, adresă poștală etc.
Datele cu caracter personal sunt prelucrate de către operator în vederea îndeplinirii competențelor legale privind evidențele de cadastru și carte funciară și pot fi comunicate numai destinatarilor abilitați prin acte normative (Codul civil, Codul de procedură civilă, Codul fiscal, alte legi speciale), inclusiv organelor de poliție, parchetelor, instanțelor sau altor autorități publice, în condițiile legii. În acest sens vă informăm și vă asigurăm că am luat măsuri tehnice și organizatorice adecvate pentru protejarea datelor dumneavoastră. În exercitarea drepturilor dumneavoastră prevăzute de Regulamentul (UE) 2016/679 privind protecția persoanelor fizice în ceea ce privește prelucrarea datelor cu caracter personal și privind libera circulație a acestor date, dar și pentru orice alte informații suplimentare legate de protecția datelor cu caracter personal vă puteți adresa responsabilului cu protecția datelor, la adresa giana.sirma@anpci.ro, formulând o cerere scrisă, datată și semnată sau la telefon: 0267-312288



ANEXA NR. 1.32 la regulament

CATRE

OFICIUL DE CADASTRU SI PUBLICITATE IMOBILIARA COVASNA
BIROUL DE CADASTRU SI PUBLICITATE IMOBILIARA SF. GHEORGHE

DECLARAȚIE

Subscrisa **MUNICIPIUL SF. GHEORGHE**, reprezentat de Antal Árpád András, domiciliat în prezenta declar pe propria răspundere, în calitate de **proprietar** al imobilului situat în UAT Mun. Sf. Gheorghe, str. Vânătorilor, fn. sub sancțiunile prevăzute de art.292 Cod Penal, cu privire la falsul în declarații, ca:

- ☒ am indicat persoanei autorizate limitele imobilului, în vederea întocmirii documentației cadastrale;
- ☒ am fost informat(a) și solicit înscrierea în evidențele de cadastru și carte funciara a suprafeței terenului rezultată din măsuratori de 337 mp, comunicată de persoana autorizată;
- ☐ am fost informat(a) și sunt de acord cu poziționarea incertă a imobilului și a consecințelor ce decurg din acest lucru;
- ☒ am adus la cunoștința tuturor proprietarilor informațiile mai sus menționate, acesta fiind de acord cu întocmirea documentației și înregistrarea ei la OCPI,
- ☒ imobilul **nu se afla în litigiu/ se afla în litigiu**- cu imobilul ID....., nr.dosar....., instanța..... obiect.....
- ☐ titularii drepturilor reale asupra imobilelor vecine,, au fost convocați și nu s-au prezentat la convocare.

Imi asum întreaga răspundere pentru punerea la dispoziția persoanei autorizate Luffy Vilmos/autorizația categoria B nr.RO-CV-F-0005 a următoarelor acte doveditoare a dreptului de proprietate:
- Extras CF nr. 27480 Sf. Gheorghe
în vederea identificării limitelor bunului imobil măsurat, pentru executarea documentației cadastrale, participând la măsurătoare.

Data: decembrie 2020


Proprietar

MUNICIPIUL SF. GHEORGHE
(semnatura)



Autorizație categorie B, serie RO - CV - F nr. 0005

Oficiul de Cadastru și Publicitate Imobiliară prelucrează date cu caracter personal furnizate de dumneavoastră prin mijloace automatizate. În scopul Oficiului de Cadastru și Publicitate Imobiliară, instituție publică cu personalitate juridică aflată în subordinea Agenției Naționale de Cadastru și Publicitate Imobiliară, prelucrează date cu caracter personal furnizate de dumneavoastră: nume, prenume, serie și număr act de identitate, cod numeric personal, adresă poștală etc.
Datele cu caracter personal sunt prelucrate de către operator în vederea îndeplinirii competențelor legale privind evidențele de cadastru și carte funciara și pot fi comunicate numai destinatarilor abilitați prin acte normative (Codul civil, Codul de procedură civilă, Codul fiscal, alte legi speciale), inclusiv organelor de poliție, parchetelor, instanțelor sau altor autorități publice, în condițiile legii. În acest sens vă informăm și vă asigurăm că am luat măsuri tehnice și organizatorice adecvate pentru protejarea datelor dumneavoastră. În exercitarea drepturilor dumneavoastră prevăzute de Regulamentul (UE) 2016/679 privind protecția persoanelor fizice în ceea ce privește prelucrarea datelor cu caracter personal și privind libera circulație a acestor date, dar și pentru orice alte informații suplimentare legate de protecția datelor cu caracter personal vă puteți adresa responsabilului cu protecția datelor, la adresa gianina.sirma@ancpi.ro, formulând o cerere scrisă, datată și semnată sau la telefon: 0267-312288.


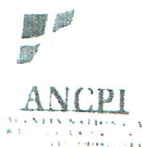


Oficiul de Cadastru și Publicitate Imobiliară COVASNA
Biroul de Cadastru și Publicitate Imobiliară Sfântu Gheorghe

EXTRAS DE CARTE FUNCİARĂ PENTRU INFORMARE

Carte Funciară Nr. 27480 Sfântu Gheorghe

Nr. cerere **33597**
Ziua **11**
Luna **12**
Anul **2020**

Cod verificare
100090683474

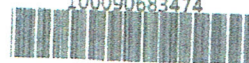

TEREN Intravilan

A. Partea I. Descrierea imobilului

Adresa: Loc. Sfântu Gheorghe, Str Borviz, Jud. Covasna

Nr. Crt	Nr. cadastral Nr. topografic	Suprafața* (mp)	Observații / Referințe
A1	27480	337	

B. Partea II. Proprietari și acte

Înscrieri privitoare la dreptul de proprietate și alte drepturi reale		Referințe
1691 / 28/01/2010		
Adresa nr. 145/2006 emis de Primaria mun. Sf. Gheorghe;		
B2	Intabulare, drept de PROPRIETATE cu titlu inițial de urmaș de drept conf. încheiere nr.4445/1999, dobandit prin Lege, cota actuala 1/1 1) MUNICIPIUL SF. GHEORGHE - DOMENIU PRIVAT OBSERVATII: pozitie transcrisa din CF 26313/Sfântu Gheorghe, inscrisa prin inchierea nr. 18550 din 17-SEP-09;	A1
B3	drept de administrare operativă 1) CONSILIUL LOCAL AL MINICIPIULUI SF.GHEORGHE OBSERVATII: pozitie transcrisa din CF 26313/Sfântu Gheorghe, inscrisa prin inchierea nr. 18550 din 17-SEP-09;	A1


C. Partea III. SARCINI .

Înscrieri privind dezmembrămintele dreptului de proprietate, drepturi reale de garanție și sarcini	Referințe
NU SUNT	

Teren

Nr cadastral	Suprafața (mp)*	Observații / Referințe
27480	337	

* Suprafața este determinată în planul de proiecție Stereo 70.

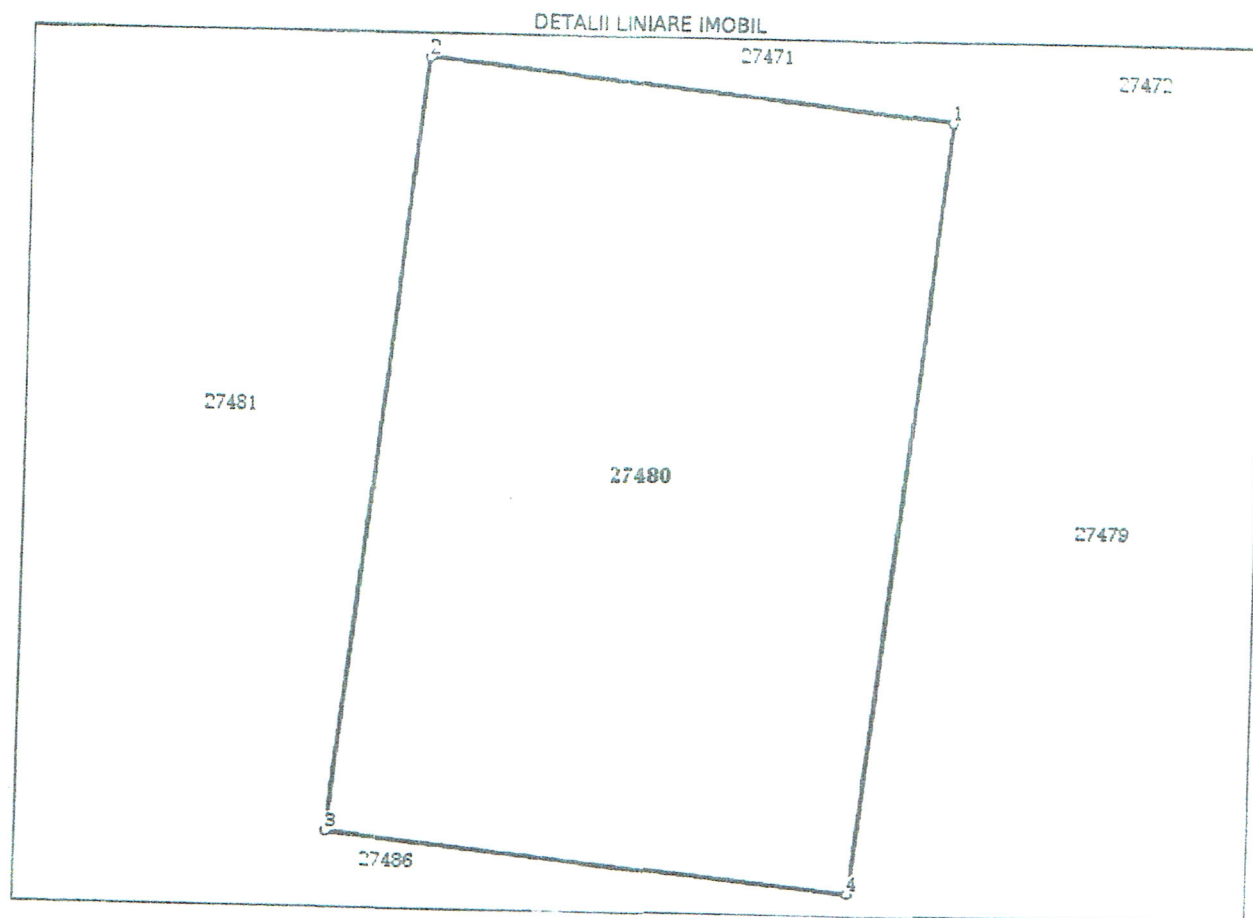

Date referitoare la teren

Nr Crt	Categorie folosință	Intra vilan	Suprafața (mp)	Tarla	Parcelă	Nr. topo	Observații / Referințe
1	curți construcții	DA	337	-	39	-	teren de construcții

Lungime Segmente

1) Valorile lungimilor segmentelor sunt obținute din proiecție în plan.

Punct început	Punct sfârșit	Lungime segment (m)
1	2	14.982
2	3	22.505
3	4	14.976
4	1	22.504

** Lungimile segmentelor sunt determinate în planul de proiecție Stereo 70 și sunt rotunjite la 1 milimetru.
 *** Distanța dintre puncte este formată din segmente cumulate ce sunt mai mici decât valoarea 1 milimetru.

Extrasul de carte funciară generat prin sistemul informatic integrat al ANCPI conține informațiile din cartea funciară active la data generării. Acesta este valabil în condițiile prevăzute de art. 7 din Legea nr. 455/2001, coroborat cu art. 3 din O.U.G. nr. 41/2016, exclusiv în mediul electronic, pentru activități și procese administrative prevăzute de legislația în vigoare. Valabilitatea poate fi extinsă și în forma fizică a documentului, fără semnătură olografă, cu acceptul expres sau procedural al instituției publice ori entității care a solicitat prezentarea acestui extras.

Verificarea corectitudinii și realității informațiilor conținute de document se poate face la adresa **www.ancpi.ro/verificare**, folosind codul de verificare online disponibil în antet. Codul de verificare este valabil 30 de zile calendaristice de la momentul generării documentului.

Data și ora generării,

11/12/2020, 09:57

LUFFY VILMOS P.F.A.

Aut.: RO - CV - F - 0005

CIF: 20163398

Sf. Gheorghe - str. Mikes Kelemen nr. 30

Tel.: 0740-011568, 0267-315300



MEMORIU TEHNIC

1. Adresa imobil: intravilan Sf. Gheorghe, str. Borviz (dr. Grigore Paltineanu)

2. Tipul lucrării: Dezlipirea corpului de proprietate.

3. Scurtă prezentare a situației din teren:

Obiectivul în cauză este situat în intravilanul mun. Sf. Gheorghe, str. Borviz (Dr. Grigore Paltineanu) și are categoria de folosință Cc. Imobilul este împrejmuit parțial cu gard metalic

Vecinătățile imobilului sunt următoarele: imobil nr cad 27468 la Nord, imobil cu nr cad 27482 la Est, imobil cu nr cad 27486 (str. Dr. Grigore Paltineanu) la Sud, imobil cu nr cad 27484 la Vest.

Suprafața totală măsurată al terenului este de 337 mp.

4. Situația juridică al imobilului:

Se solicită dezmembrarea terenului proprietatea mun. Sf. Gheorghe, înscrisă în CF 27480 Sf. Gheorghe cu nr cad 27480, în două loturi:

- LOT nr. 1 cu nr. cad nou..... -S=169 mp, Cc

- LOT nr. 2 cu nr. cad nou..... -S=168 mp, Cc

5. Operațiuni topo-cadastrale efectuate:

- identificarea zonei în care se află amplasamentul,
- măsurătorile s-au executat cu aparatul GPS RTK Horizon Kronos200
- au fost masurate în total 34 puncte
- calculul coordonatelor punctelor radiate,
- coordonatele punctelor de contur au fost preluate din baza de date ANCPI E-Terra
- executarea calculelor s-a făcut pe PC PENTIUM IV, cu programul ProgeCAD,
- realizarea planului de amplasament și delimitare.


DATA: decembrie 2020




Autorizație RO-CV - F nr. 0005

[Handwritten signature]

Plan de amplasament si delimitare a imobilului cu propunerea de dezlipire

Scara 1 : 250

Nr.cadastral 27480	Suprafata masurata a imobilului (mp) 337	Adresa imobilului intravilan Sfantu Gheorghe, str. Borviz
Nr. Cartea Funciară 27480-Sfantu Gheorghe	Unitatea Administrativ Teritorială (UAT) Sfantu Gheorghe	

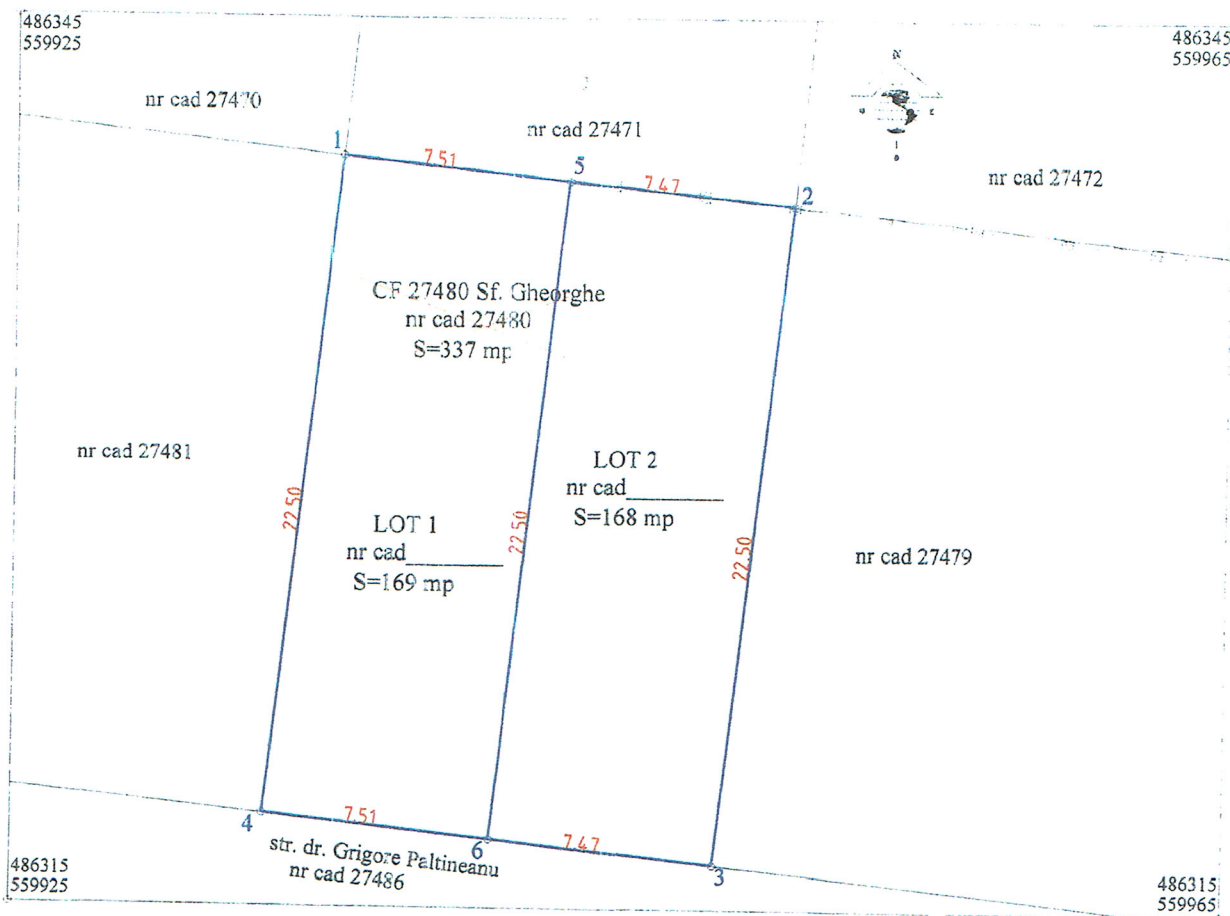


Situatia actuala					Situatia viitoare (dupa dezlipire)			
Nr. CF	Nr. cad.	Suprafata (mp)	Categoria de folosinta	Descrierea imobilului	Nr. cad.	Suprafata (mp)	Categoria de folosinta	Descrierea imobilului
27480	27480	337	Cc	imprejmuit partial	41734 41735	169	Cc	Lot 1
Total		337				168	Cc	Lot 2
						337		

Executant: Luffy Vilmos, Aut.: RO-CV-F-0005

Confirm executarea măsurătorilor la teren, corectitudinea întocmirii documentatiei cadastrale si corespondenta cu realitatea din teren

Inspector:

Confirm introducerea imobilului în baza de date integrată si atribuirea numărului cadastral

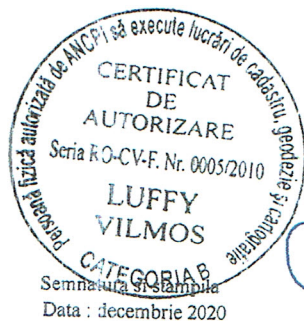

Oficiul de Cadastru și Publicitate Imobiliară COVASNA
Nume și prenume RACU IRINEL
Funcția : Consilier

Semnatura si parafa

Stampila BCPI

Data : 22.12.2020

Plan de amplasament si delimitare a imobilului

Scara 1 : 250

Nr.cadastral 41734 Suprafata masurata a imobilului (mp) 169 Adresa imobilului intravilan Sfantu Gheorghe, str. Borviz
 Nr. Cartea Funciară _____ Unitatea Administrativ Teritorială (UAT) Sfantu Gheorghe



A. Date referitoare la teren

Nr. parcela	Categoria de folosinta	Suprafata (mp)	Mentiuni
1	Cc	169	imprejmuit partial
TOTAL		169	

B. Date referitoare la constructii

Cod	Destinatia	Suprafata construita la sol (mp)	Mentiuni
TOTAL			

Suprafata totală măsurată a imobilului = 169 mp

Suprafata din act = 169 mp

Executant: Luffy Vilmos, Aut.: RO-CV-F-0005

Inspector:

Confirm executarea măsurătorilor la teren, corectitudinea întocmirii documentatiei cadastrale si corespondenta cu realitatea din teren

Confirm introducerea imobilului în baza de date integrată si atribuirea numărului cadastral



Data: decembrie 2020

Oficiul de Cadastru și Publicitate Imobiliară COVASNA
 Nume și prenume RACU IRINEL
 Functia : Consilier

22.12.2020

Plan de amplasament si delimitare a imobilului

Scara 1 : 250

Nr.cadastral 41735 Suprafata masurata a imobilului (mp) 168 Adresa imobilului
intravilan Sfantu Gheorghe, str. Borviz
Nr. Cartea Funciara Unitatea Administrativ Teritoriala (UAT)
Sfantu Gheorghe



A. Date referitoare la teren

Nr. parcela	Categoria de folosinta	Suprafata (mp)	Mentiiuni
1	Cc	168	imprejmuit partial
TOTAL		168	

B. Date referitoare la constructii

Cod	Destinatia	Suprafata construita la sol (mp)	Mentiiuni
TOTAL			

Suprafata totala masurata a imobilului = 168 mp

Suprafata din act = 168 mp

Executant: Luffy Vilmos, Aut.: RO-CV-F-0005

Inspector:

Confirm executarea masuratorilor la teren, corectitudinea intocmirii documentatiei cadastrale si corespondenta cu realitatea din teren

Confirm introducerea imobilului in baza de date integrata si atribuirea numarului cadastral



Oficiul de Cadastru si Publicitate Imobiliara COVASNA
Nume si prenume: RACU IRINEL
Functia: Consilier

Data: decembrie 2020

22.12.2020