


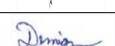
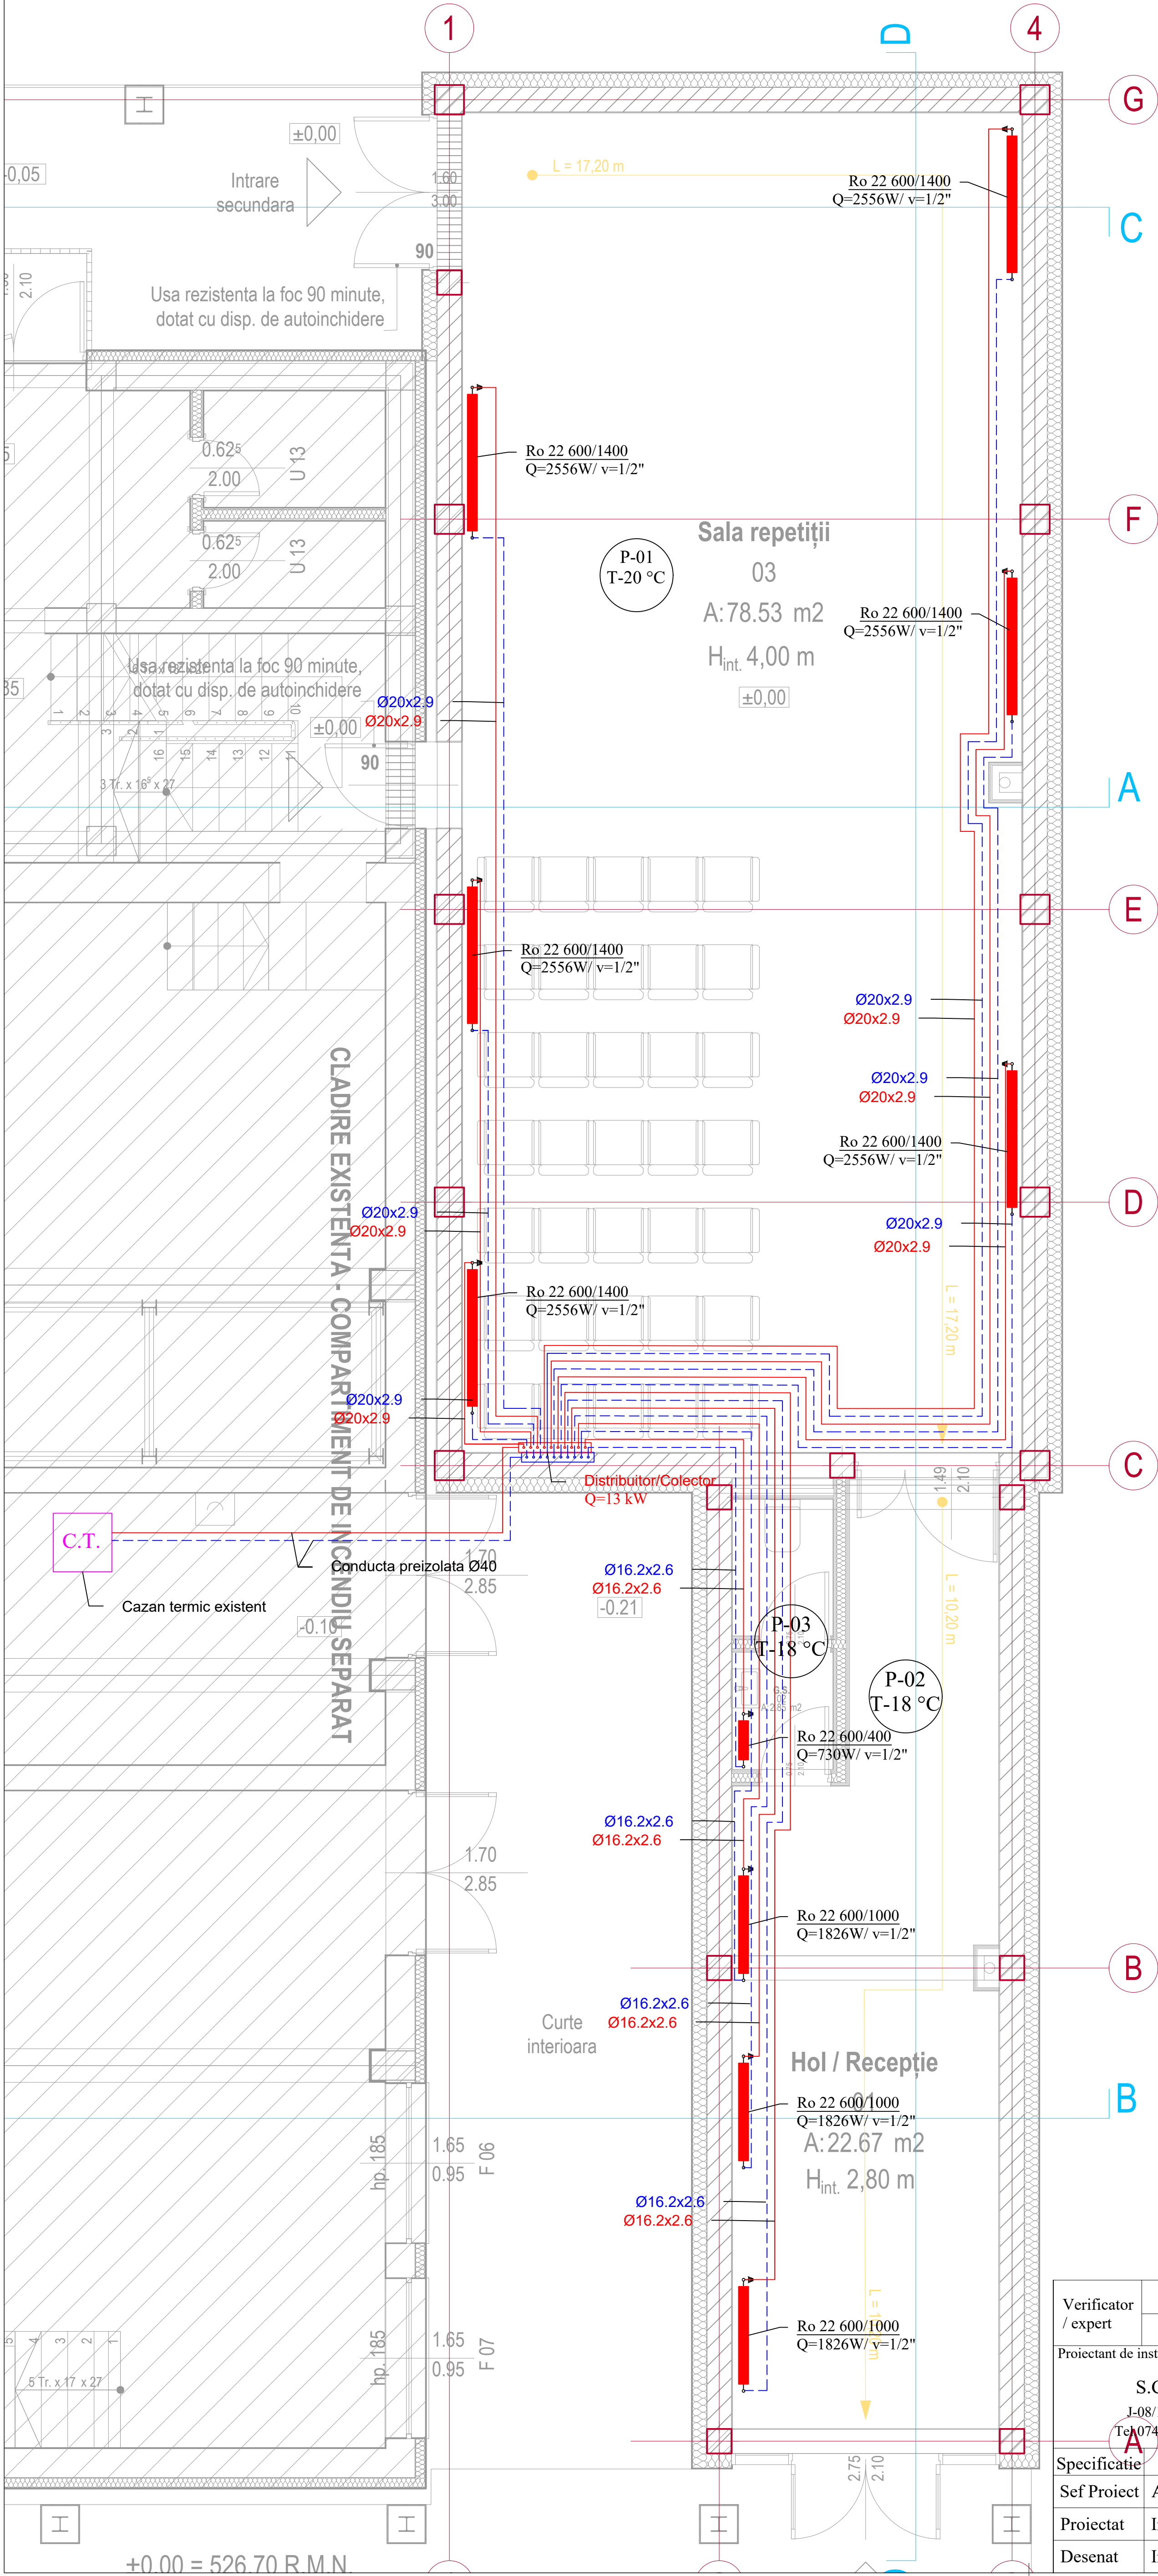
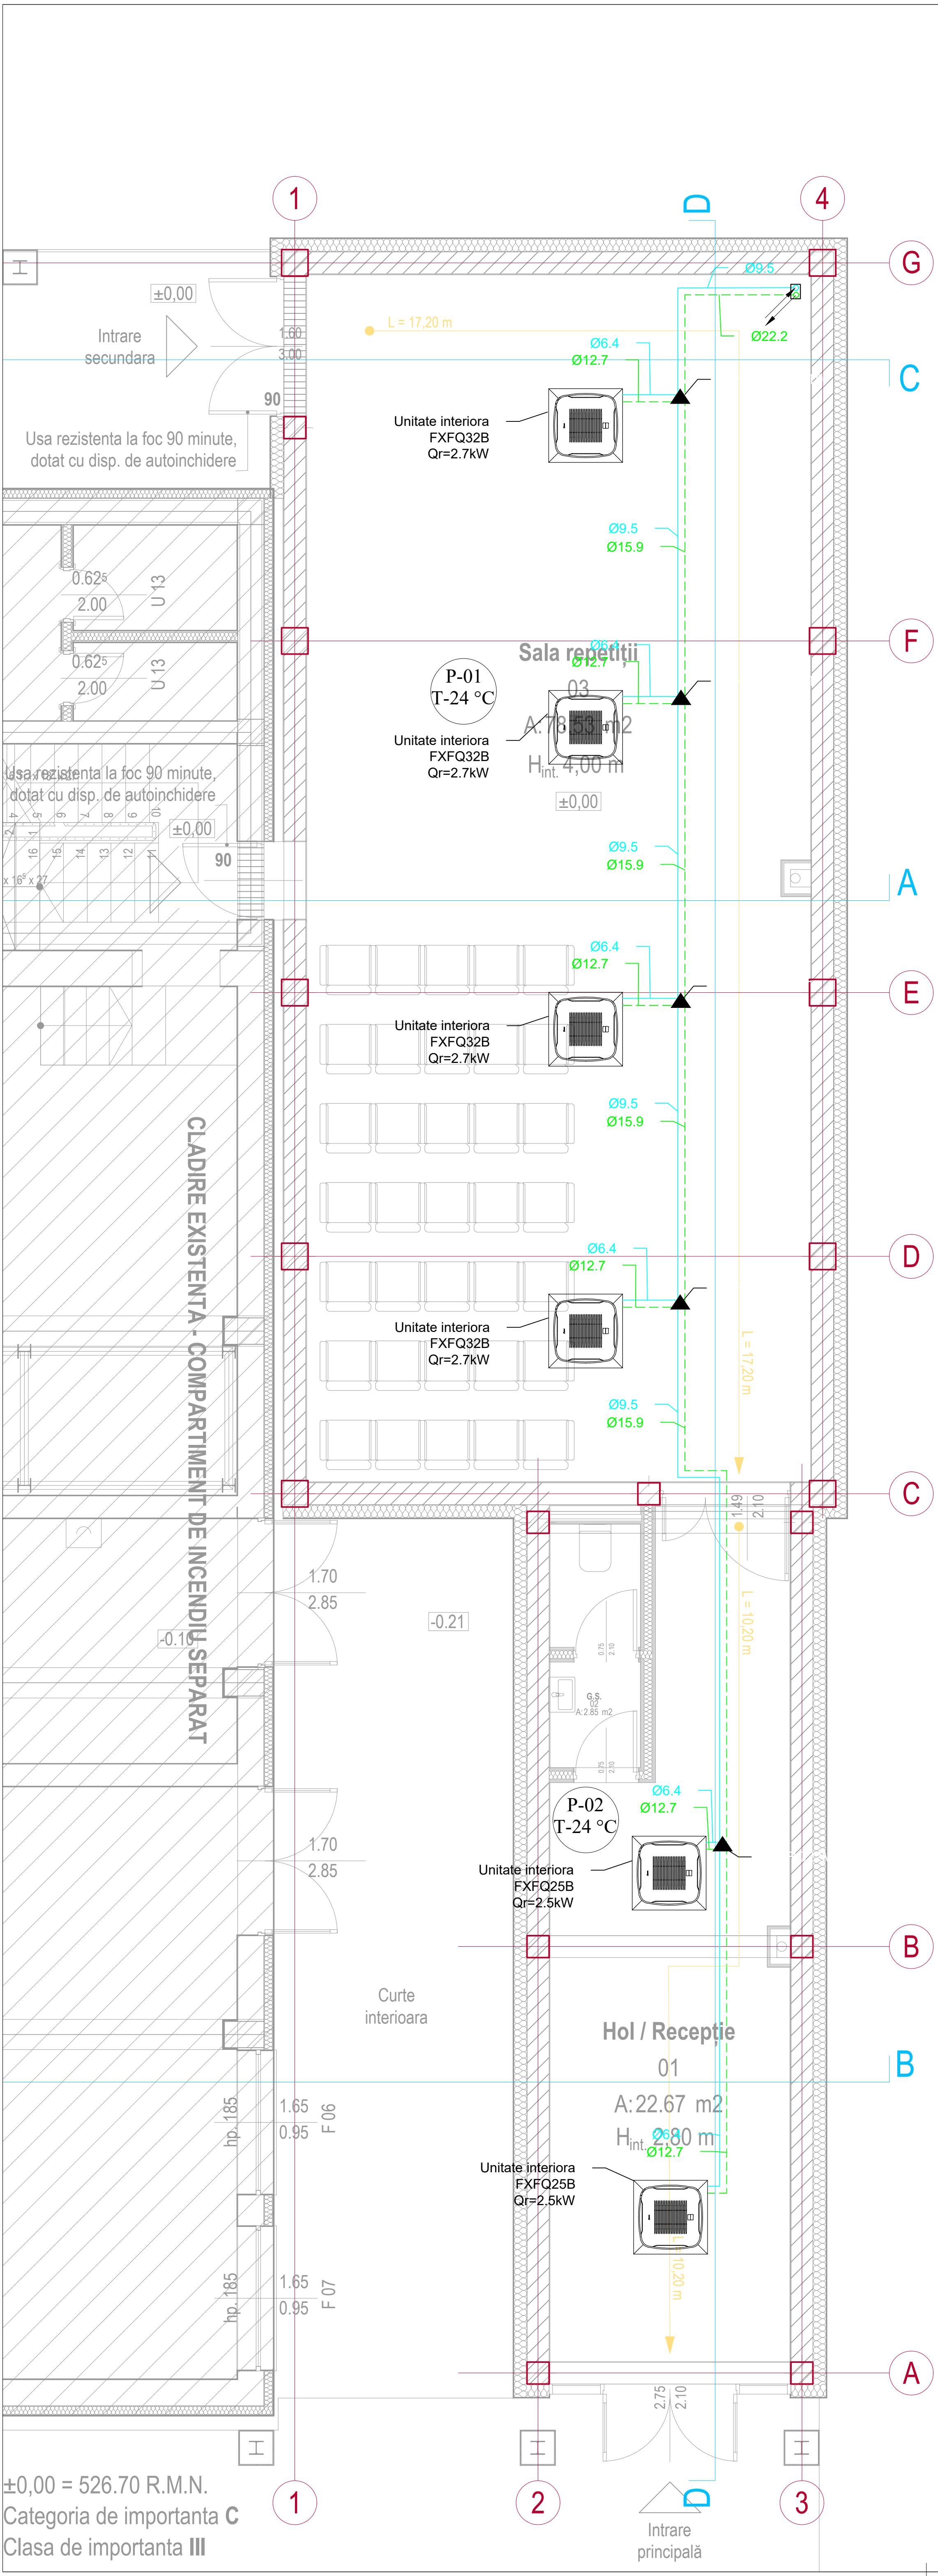


Verificator / expert	Nume	Semnatura	Proiectant general:			
			<div></div> <div>SF. GHEORGHE, 520023, str. GÖDRI FERENC nr. 19, bl. 5, sc. A, et. 3, ap. 7, jud. COVASNA, cui. RO 33168397, nr. reg. com. 714/125/2014, tel: +40 741 919 671, e-mail: office@planshow.ro</div>			
Proiectant de instalatii:			Beneficiar:			
<div>S.C. VIS PROIECT S.R.L. J-08/1508/2005, Brasov, Str. 1 Mai, nr. 45 Tel.0745.092.201, e-mail:office@visproiect.ro</div>			MUN. SF. GHEORGHE PRIN TEATRUL ANDREI MURESANU		Proiect nr. 83/2025	
Specificatie	Nume	Semnatura	Scara 1:50	Titlu proiect: EXTINDEREA CLĂDIRII TEATRULUI ANDREI MUREȘANU, STR. KÖRÖSI CSOMA SÁNDOR, NR. 10 Str. KOROSI CS. SANDOR, Nr. 10, Mun. SF. GHEORGHE, Jud. COVASNA		Faza: SF
Sef Proiect	Arh. Ambrus-H. Zs.			Titlu plansei:		Plansa nr. E-02
Proiectat	Ing. Halmaghi Zsolt		PLAN INVELITOARE INSTALATII ELECTRICE			
Desenat	Ing.Demian Dionisie		Data 2025			



- Legenda
- Conducta agent termic retur
 - Conducta agent termic tur
 - Distributori/Colector agent termic
 - Radiator incalzire
 - C.T. Cazan termic existent
 - Indice incalpere/temperatura incalpere


Verificator / expert	Nume	Semnatura	Proiectant general:	
Proiectant de instalatii:			Beneficiar:	
S.C. VIS PROIECT S.R.L.			MUN. SF. GHEORGHE PRIN TEATRUL ANDREI MURESANU	
L-08/1508/2005, Brasov, Str. 1 Mai, nr. 45			Titlu proiect: EXTINDEREA CLĂDIRII TEATRULUI ANDREI MUREȘANU, STR. KÖRÖSI CSOMA SÁNDOR, NR. 10	
Tel: 0745.092.201, e-mail: office@visproiect.ro			Faza: SF	
Specificatie	Nume	Semnatura	Titlu plansei: PLAN PARTER RADIATOARE	
Sef Proiect	Arh. Ambrus-H. Zs.	Scara 1:50	Instalatii de climatizare	
Proiectat	Ing. Demian Dionisie	Data 2025	Plansa nr. 1-01	
Desenat	Ing. Demian Dionisie			


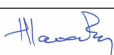





±0,00 = 526.70 R.M.N.
Categorie de importanta C
Clasa de importanta III



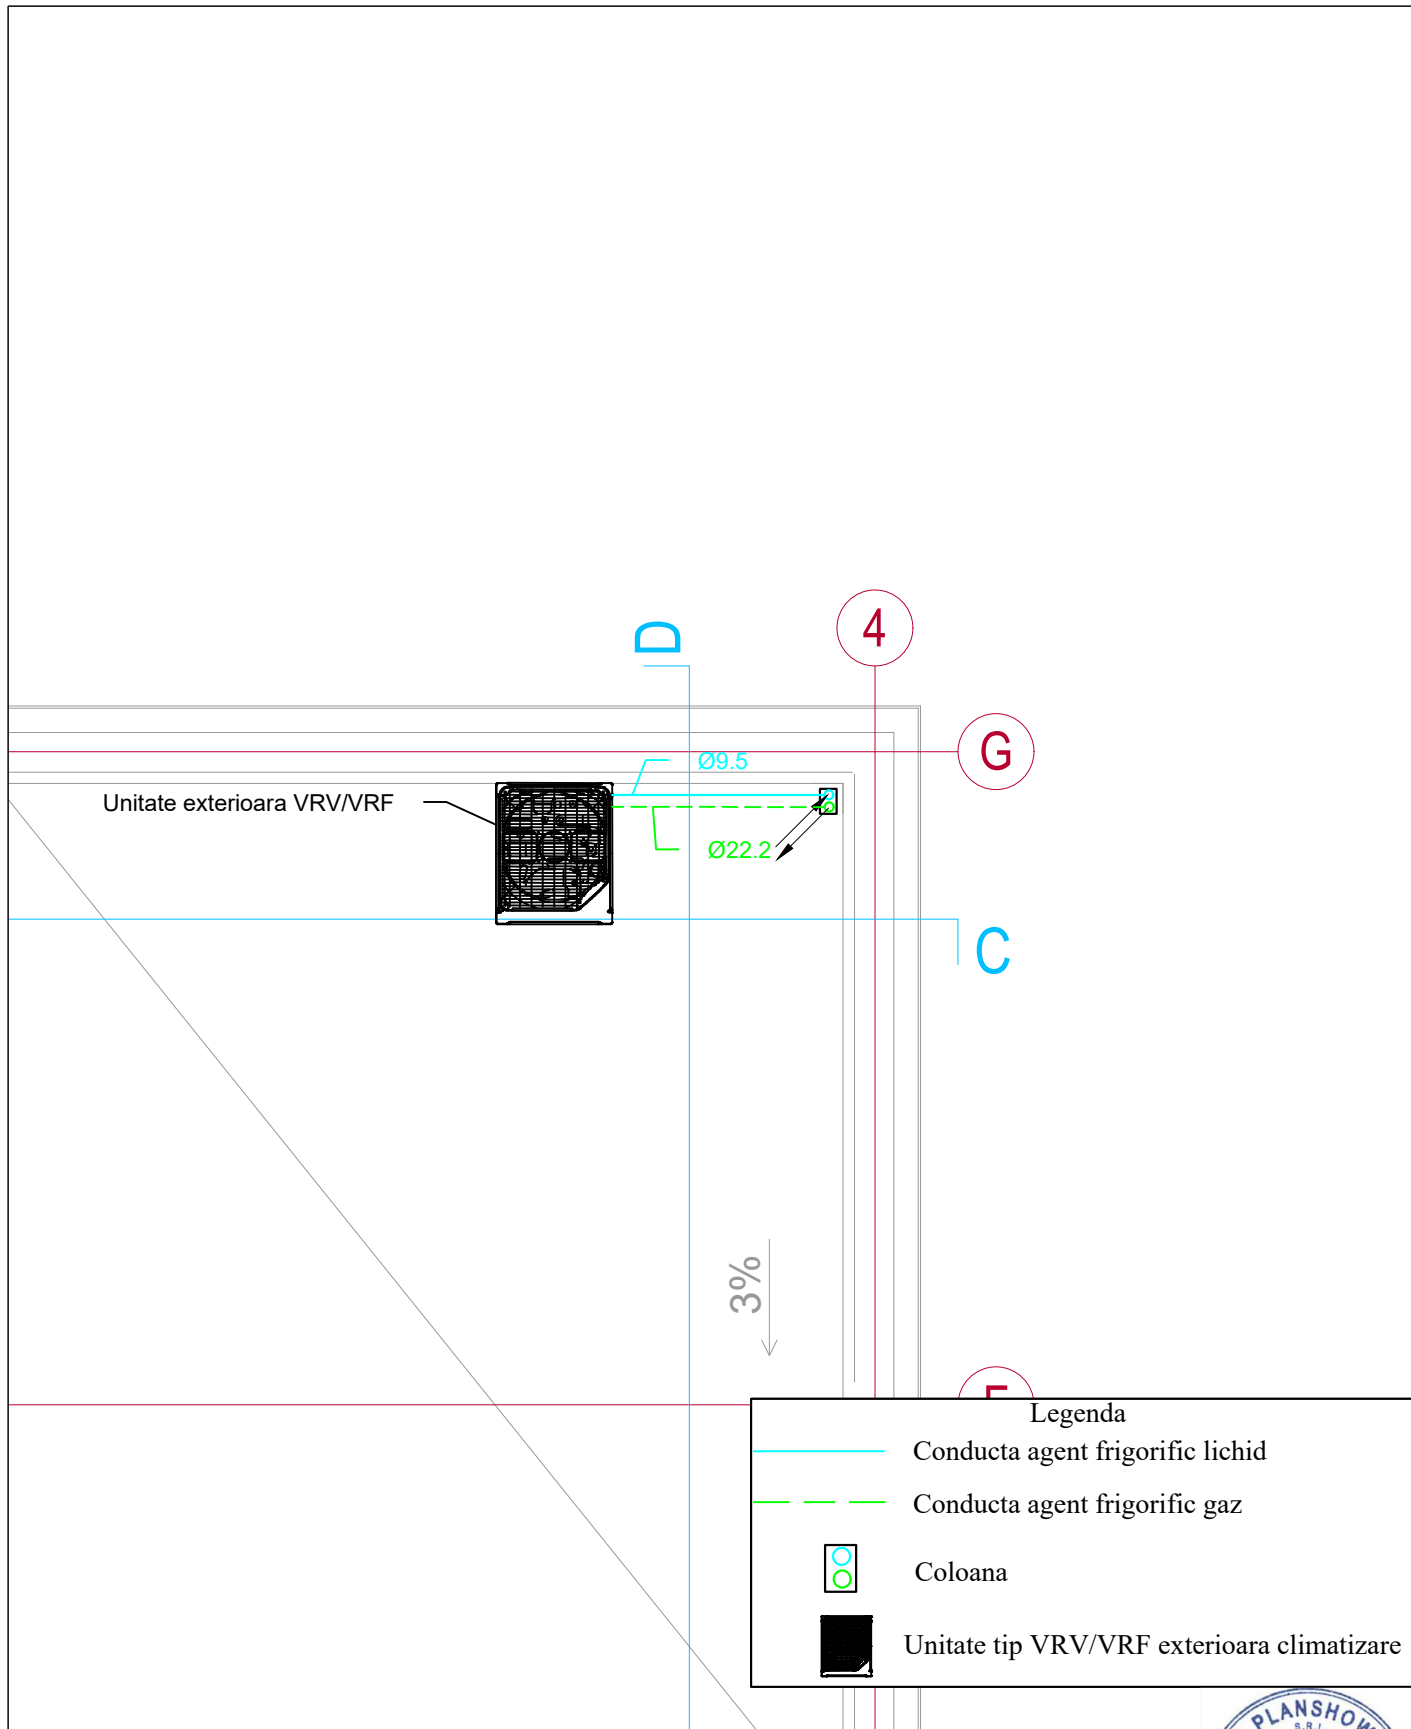

- Legenda**
- Conducta agent frigorific lichid
 - Conducta agent frigorific gaz
 - Ramificatie tip Refuet
 - Coloana
 - Indice incapere/temperatura incapere
 - Unitate interioara de tip VRV/VRF


Verificator / expert	Nume	Semnatura	Proiectant general:	
Proiectant de instalatii:	S.C. VIS PROIECT S.R.L.		Beneficiar:	
J-08/1508/2005, Brasov, Str. 1 Mai, nr.45	Tel.0745.092.201, e-mail:office@visproiect.ro		MUN. SF. GHEORGHE PRIN TEATRUL ANDREI MURESANU	
Titlu proiect:	EXTINDEREA CLĂDIRII TEATRULUI ANDREI MUREȘANU, STR. KÖRÖSI CSOMA SÁNDOR, NR. 10	Scara:	1:50	Faza: SF
Proiectat:	Ing.Demian Dionisie	Data:	2025	Plansa nr. I-02
Desenat:	Ing.Demian Dionisie			

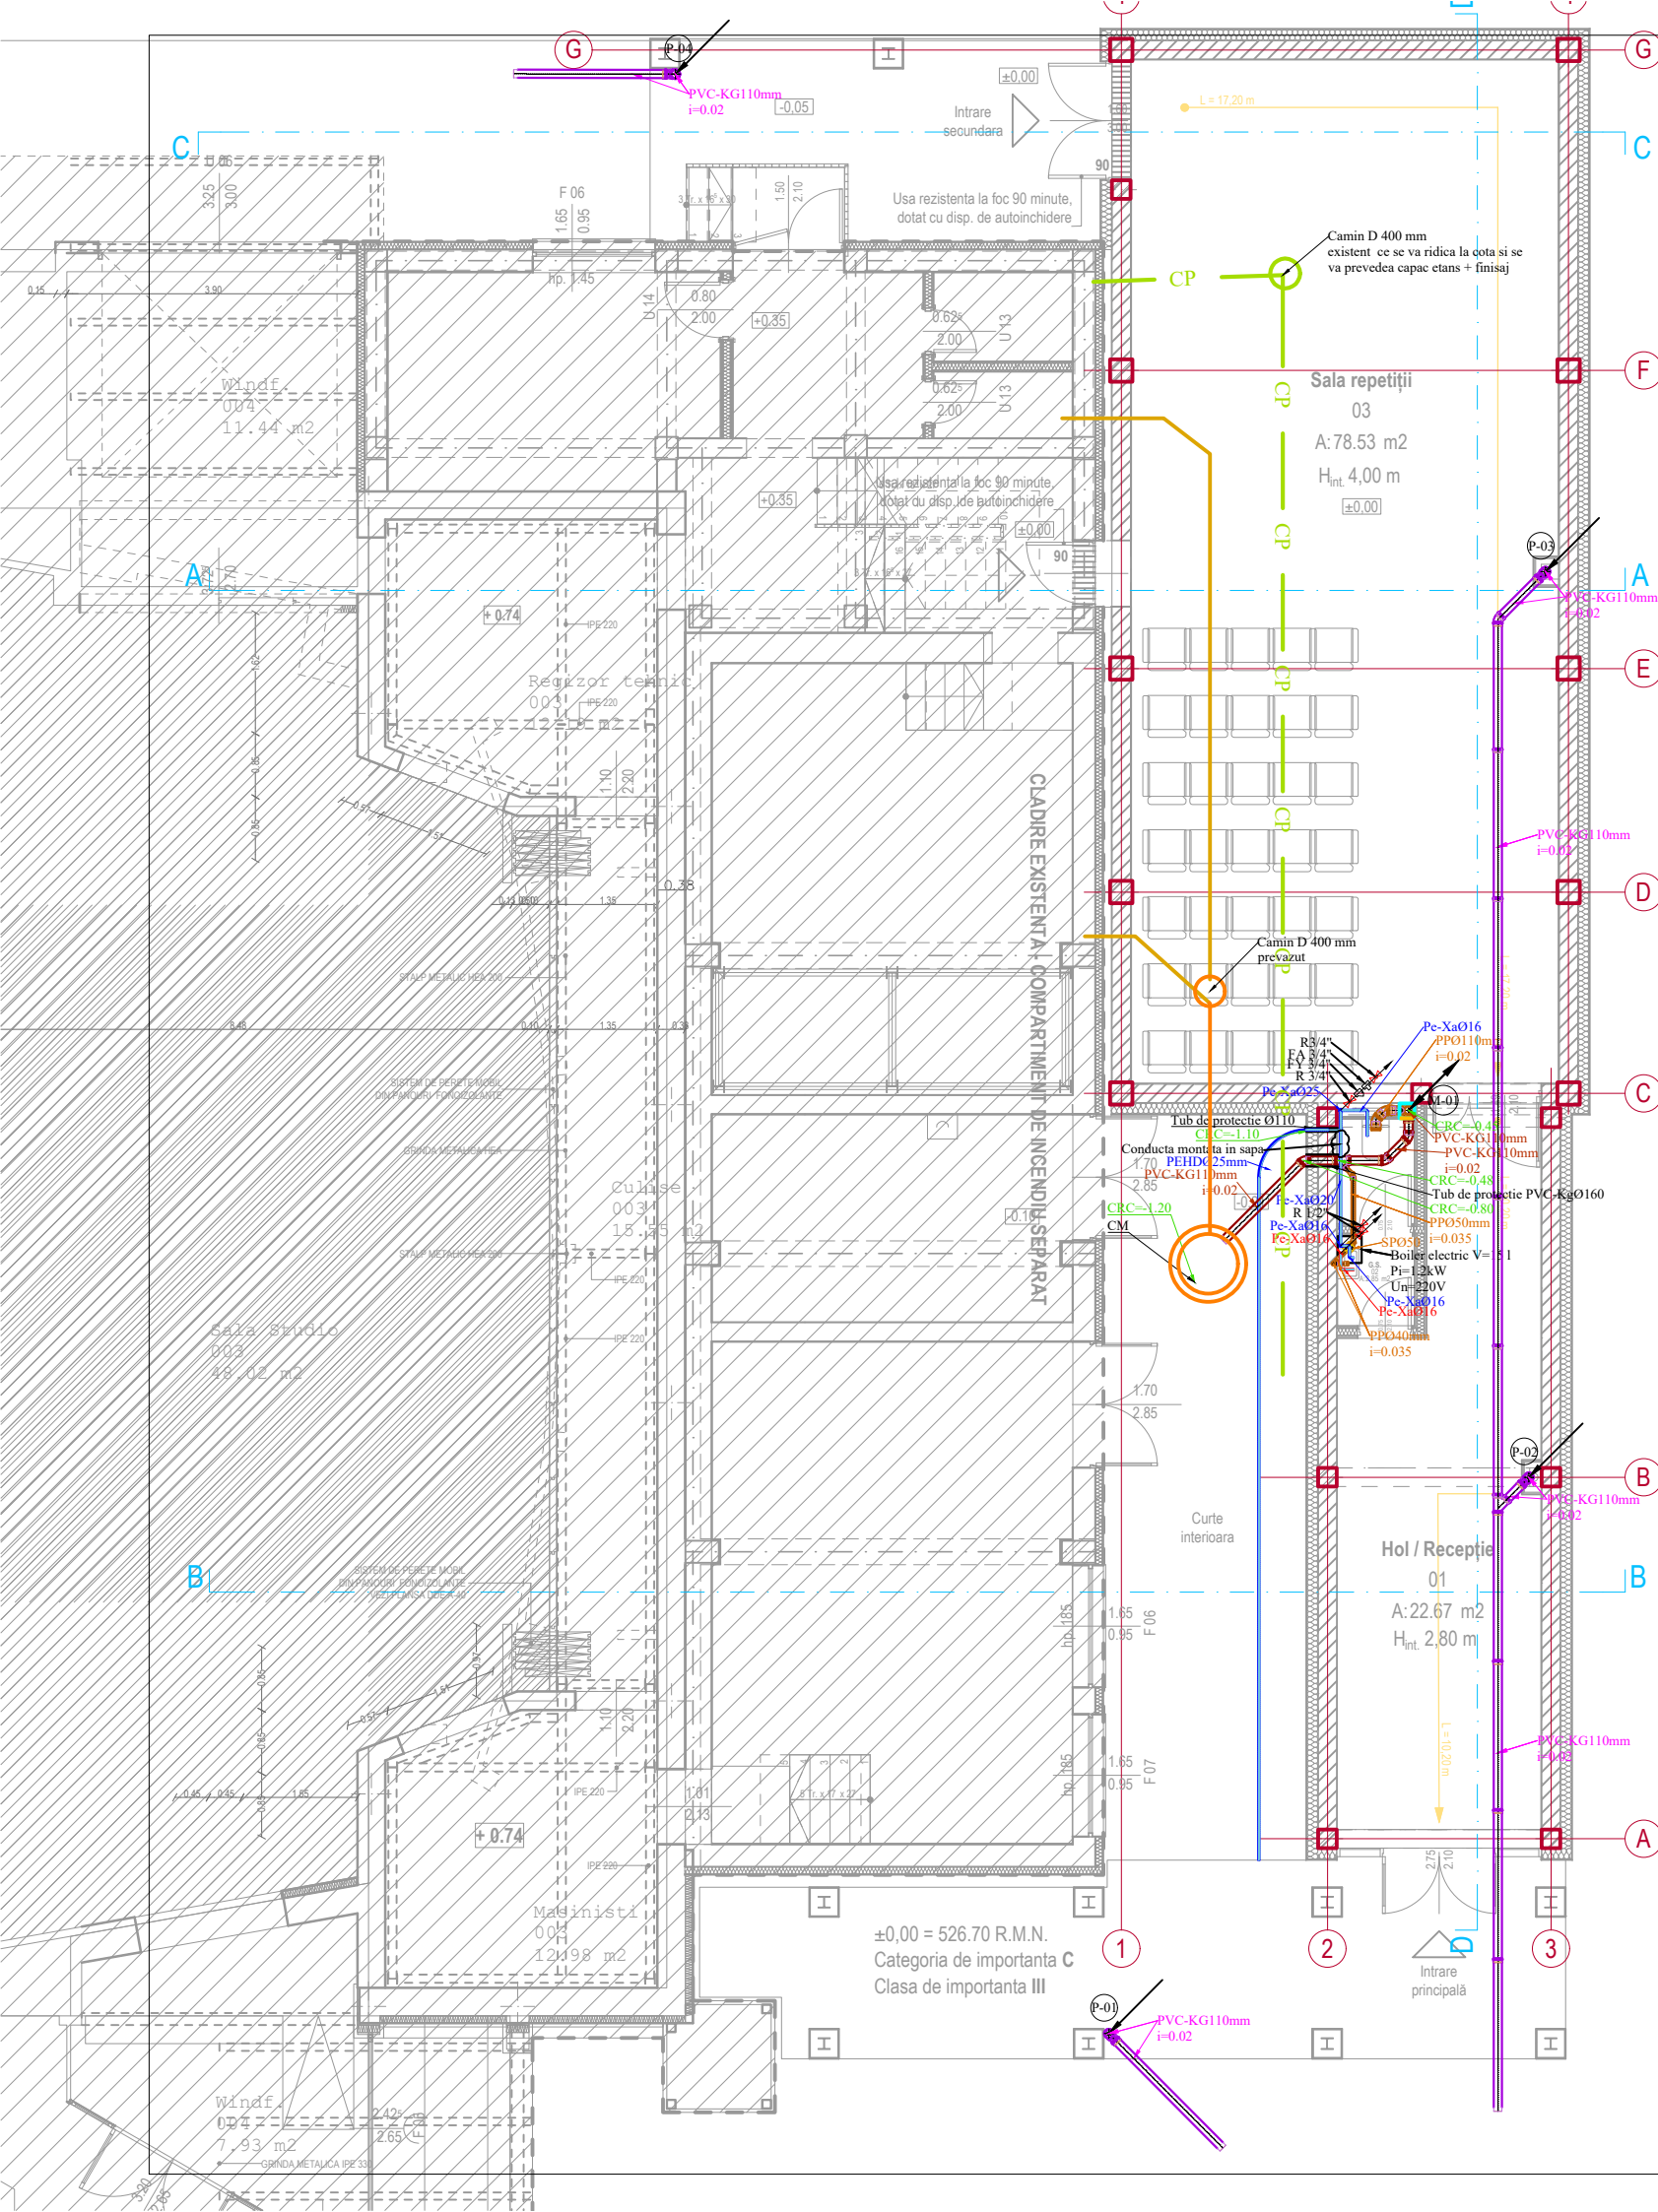




Verificator / expert		Nume	Semnatura	Proiectant general:		<div> P L A N S H O W</div> <div>SF. GHEORGHE, 520023, str. G. D. FERENC, nr. 19, bl. 5, sc. A et. 3, ap. 7, jud. COVASNA, cui. RO 33168397, ar. reg. com. 114/125/2017, tel: +40 741 919 671, e-mail: office@planshow.ro</div>
Proiectant de instalatii:				Beneficiar:		
<div>S.C. VIS PROIECT S.R.L.</div> <div>J-08/1508/2005, Brasov, Str. 1 Mai, nr.45</div> <div>Tel.0745.092.201, e-mail:office@visproiect.ro</div>				<div>MUN. SF. GHEORGHE PRIN</div> <div>TEATRUL ANDREI MURESANU</div> <div>Proiect nr. 83/2025</div>		
Specificatie	Nume	Semnatura	Scara	Titlu proiect: EXTINDEREA CLĂDIRII TEATRULUI ANDREI MUREȘANU, STR. KÖRÖSI CSOMA SÁNDOR, NR. 10		Faza: SF
Sef Proiect	Arh. Ambrus-H. Zs.		1:50	Str. KOROSI CS. SANDOR, Nr. 10, Mun. SF. GHEORGHE, Jud. COVASNA		
Proiectat	Ing.Demian Dionisie		Data 2025	Titlu plansei:		Plansa nr. I-03
Desenat	Ing.Demian Dionisie			PLAN INVELITOARE INSTALATII DE CLIMATIZARE		

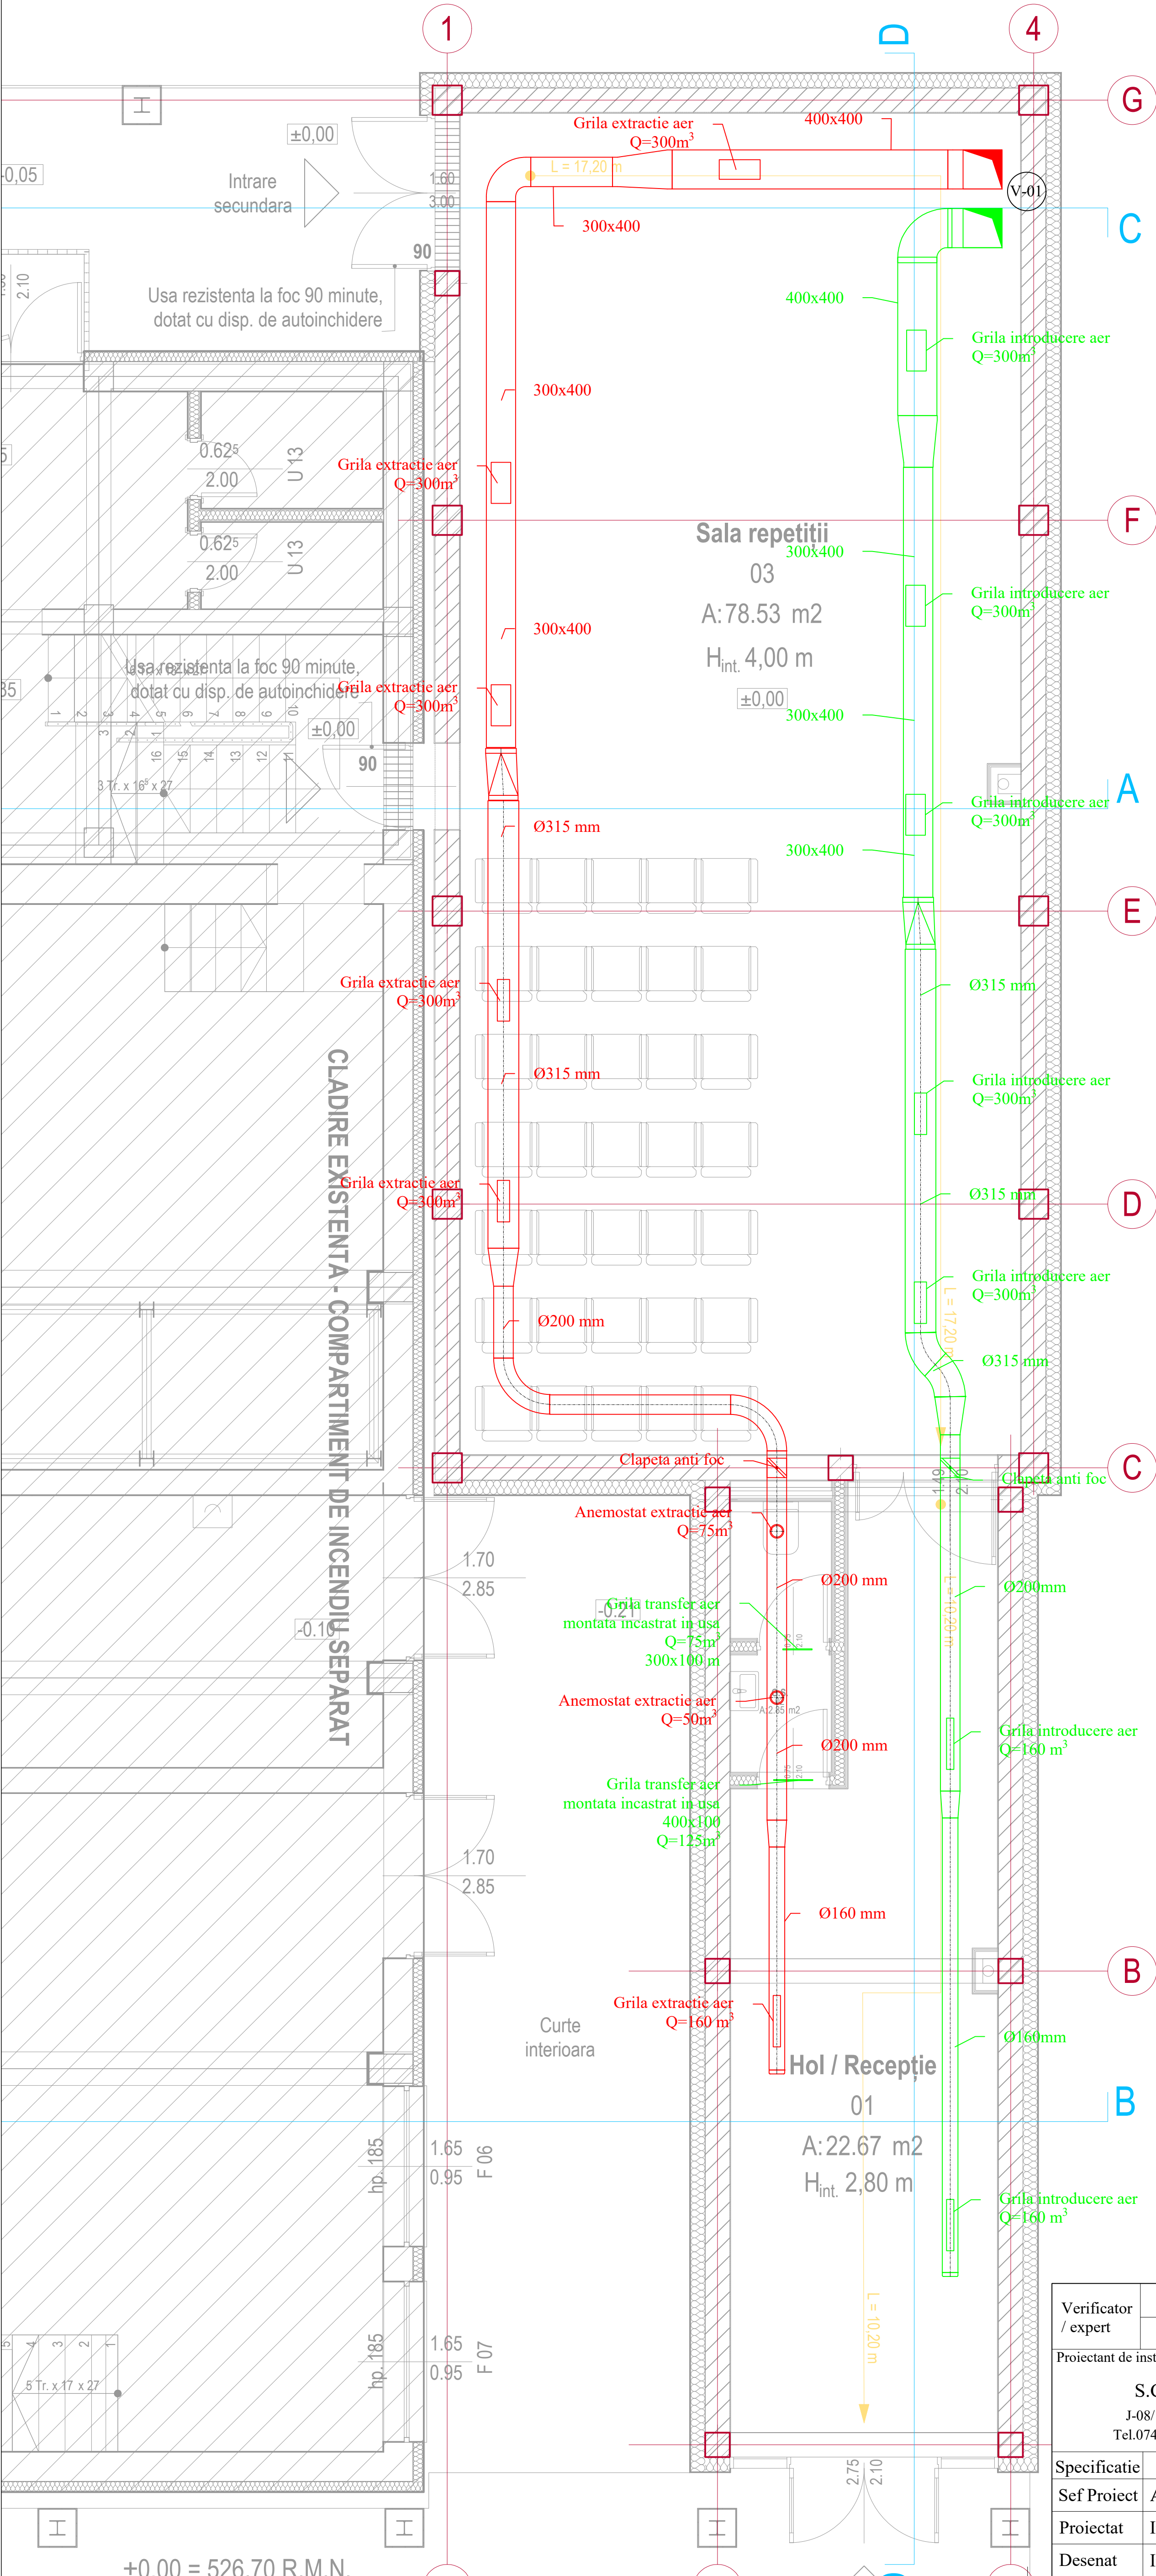



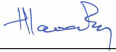
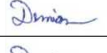
Verificator / expert	Nume	Semnatura	Proiectant general:		
				SF. GHEORGHE, 20025, str. GORJI FERENG, nr. 19, bl. 5, sc. A Et. 3, ap. 1, jud. COVASNA cui. RO 33168397, nr. reg. com. 914/125/2014 tel: +40 741 919 671, e-mail: office@planshow.ro	
Proiectant de instalatii:			Beneficiar:		
S.C. VIS PROIECT S.R.L. J-08/1508/2005, Brasov, Str. 1 Mai, nr.45, Tel.0745.092.201, e-mail:office@visproiect.ro			MUN. SF. GHEORGHE PRIN TEATRUL ANDREI MURESANU		Proiect nr. 83/2025
Specificatie	Nume	Semnatura	Scara	Titlu proiect: EXTINDEREA CLĂDIRII TEATRULUI ANDREI MUREȘANU, STR. KÖRÖSI CSOMA SÁNDOR, NR. 10 Str. KOROSI CS. SANDOR, Nr. 10, Mun. SF. GHEORGHE, Jud. COVASNA	
Sef Proiect	Arh. Ambrus-H. Zs.		1:50	Faza: SF	
Proiectat	Ing. Halmaghi Zsolt		Data 2025	Titlu plansei: PLAN PARTER INSTALATII SANITARE	
Desenat	Ing. Suciú Eduard M.			Plansa nr. S-01	



- Legenda
- Tubulatura introducere aer proaspat
 - Tubulatura extractie aer viciat
 - Grila de transfer montata in usa
 - Grila extractie aer viciat
 - Grila introducere aer proaspat
 - Clapeta anti foc
 - Anemostat extractie aer viciat din bai
 - Capat tubulatura conducta

Verificator / expert	Nume		Semnatura		Proiectant general:	
					<div> P L A N S H O W</div> <div>SF. GHEORGHE, 520023 str. GORDI FERENC nr. 19, bl. 5, sc. 2, et. 3, ap. 101, jud. COVASNA, cui. RO 33168309, nr. reg. com. 14/125/2013, tel.: +40 741 919 671, e-mail: office@planshow.ro</div>	
Proiectant de instalatii:					Beneficiar:	
S.C. VIS PROIECT S.R.L.					MUN. SF. GHEORGHE PRIN	
J-08/1508/2005, Brasov, Str. 1 Mai, nr.45					TEATRUL ANDREI MURESANU	
Tel.0745.092.201, e-mail:office@visproiect.ro					Proiect nr. 83/2025	
Specificatie	Nume	Semnatura	Scara	Titlu proiect:		
Sef Proiect	Arh. Ambrus-H. Zs.		1:50	EXTINDEREA CLĂDIRII TEATRULUI ANDREI MUREȘANU, STR. KŐRÖSI CSOMA SÁNDOR, NR. 10		
Proiectat	Ing.Demian Dionisie		Data 2025	Titlu plansei:		
Desenat	Ing.Demian Dionisie			PLAN PARTER		
				INSTALATII DE VENTILARE		

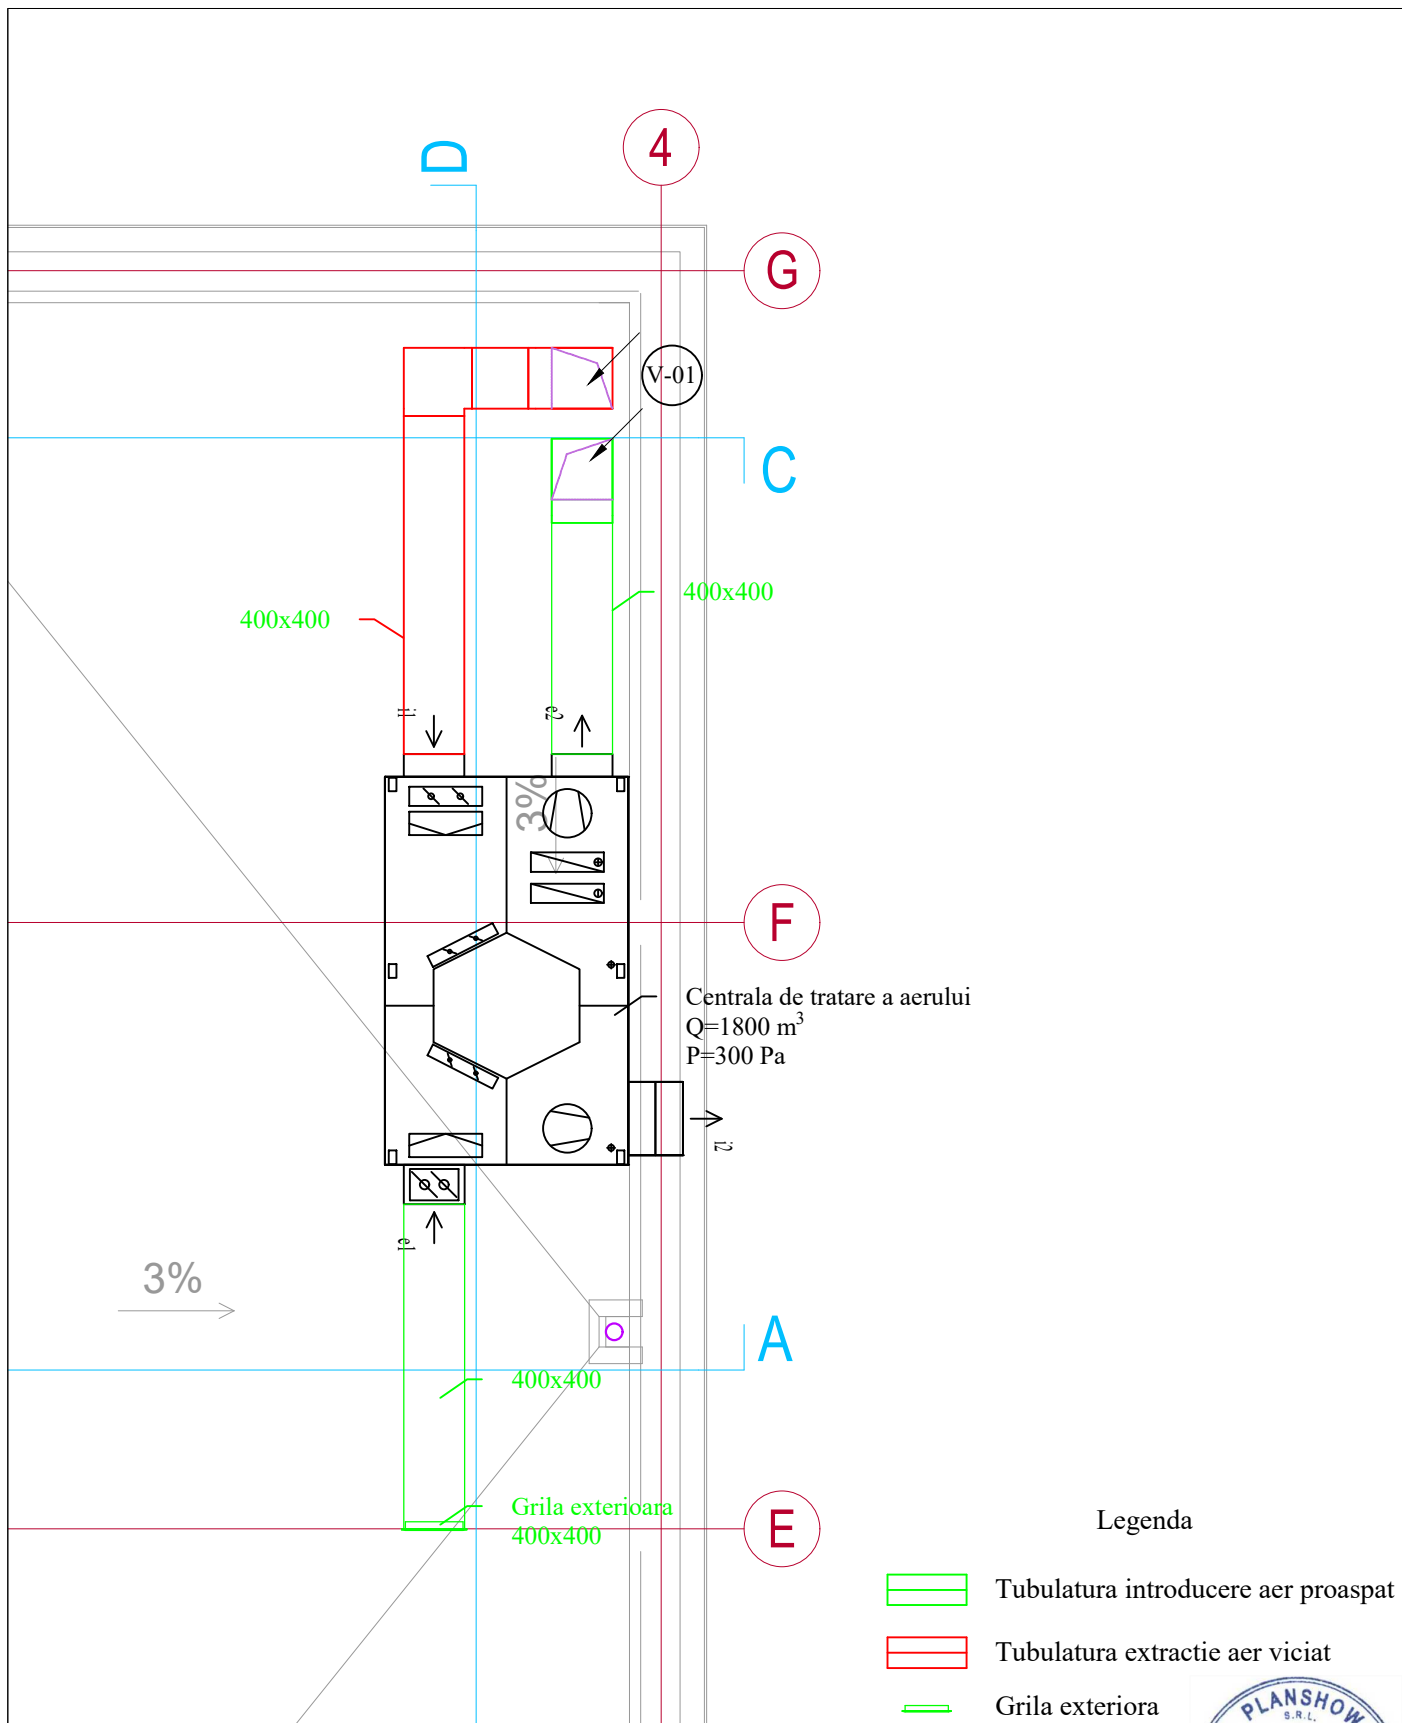

Verificator / expert	Nume	Semnatura	Proiectant general:		
			 SF. GHEORGHE, 520023, str. GABRI FERENC nr. 19, bl. 5, sc. A et. 3, ap. 7, jud. COVASNA, cui. RO 33168307, nr. reg. com. 114/125/2014, tel: +40 741 919 671, e-mail: office@planshow.ro		
Proiectant de instalatii:			Beneficiar:		Proiect nr. 83/2025
S.C. VIS PROIECT S.R.L. J-08/1508/2005, Brasov, Str. 1 Mai, nr.45 Tel.0745.092.201, e-mail:office@visproiect.ro			MUN. SF. GHEORGHE PRIN TEATRUL ANDREI MURESANU		
Specificatie	Nume	Semnatura	Scara	Titlu proiect: EXTINDEREA CLĂDIRII TEATRULUI ANDREI MUREȘANU, STR. KÖRÖSI CSOMA SÁNDOR, NR. 10 Str. KOROSI CS. SANDOR, Nr. 10, Mun. SF. GHEORGHE, Jud. COVASNA	Faza: SF
Sef Proiect	Arh. Ambrus-H. Zs.		1:50		
Proiectat	Ing.Demian Dionisie		Data 2025	Titlu plansei: PLAN INVELITOARE INSTALATII DE VENTILARE	Plansa nr. V-02
Desenat	Ing.Demian Dionisie	