


Str.Fermei_Ref SPAU3

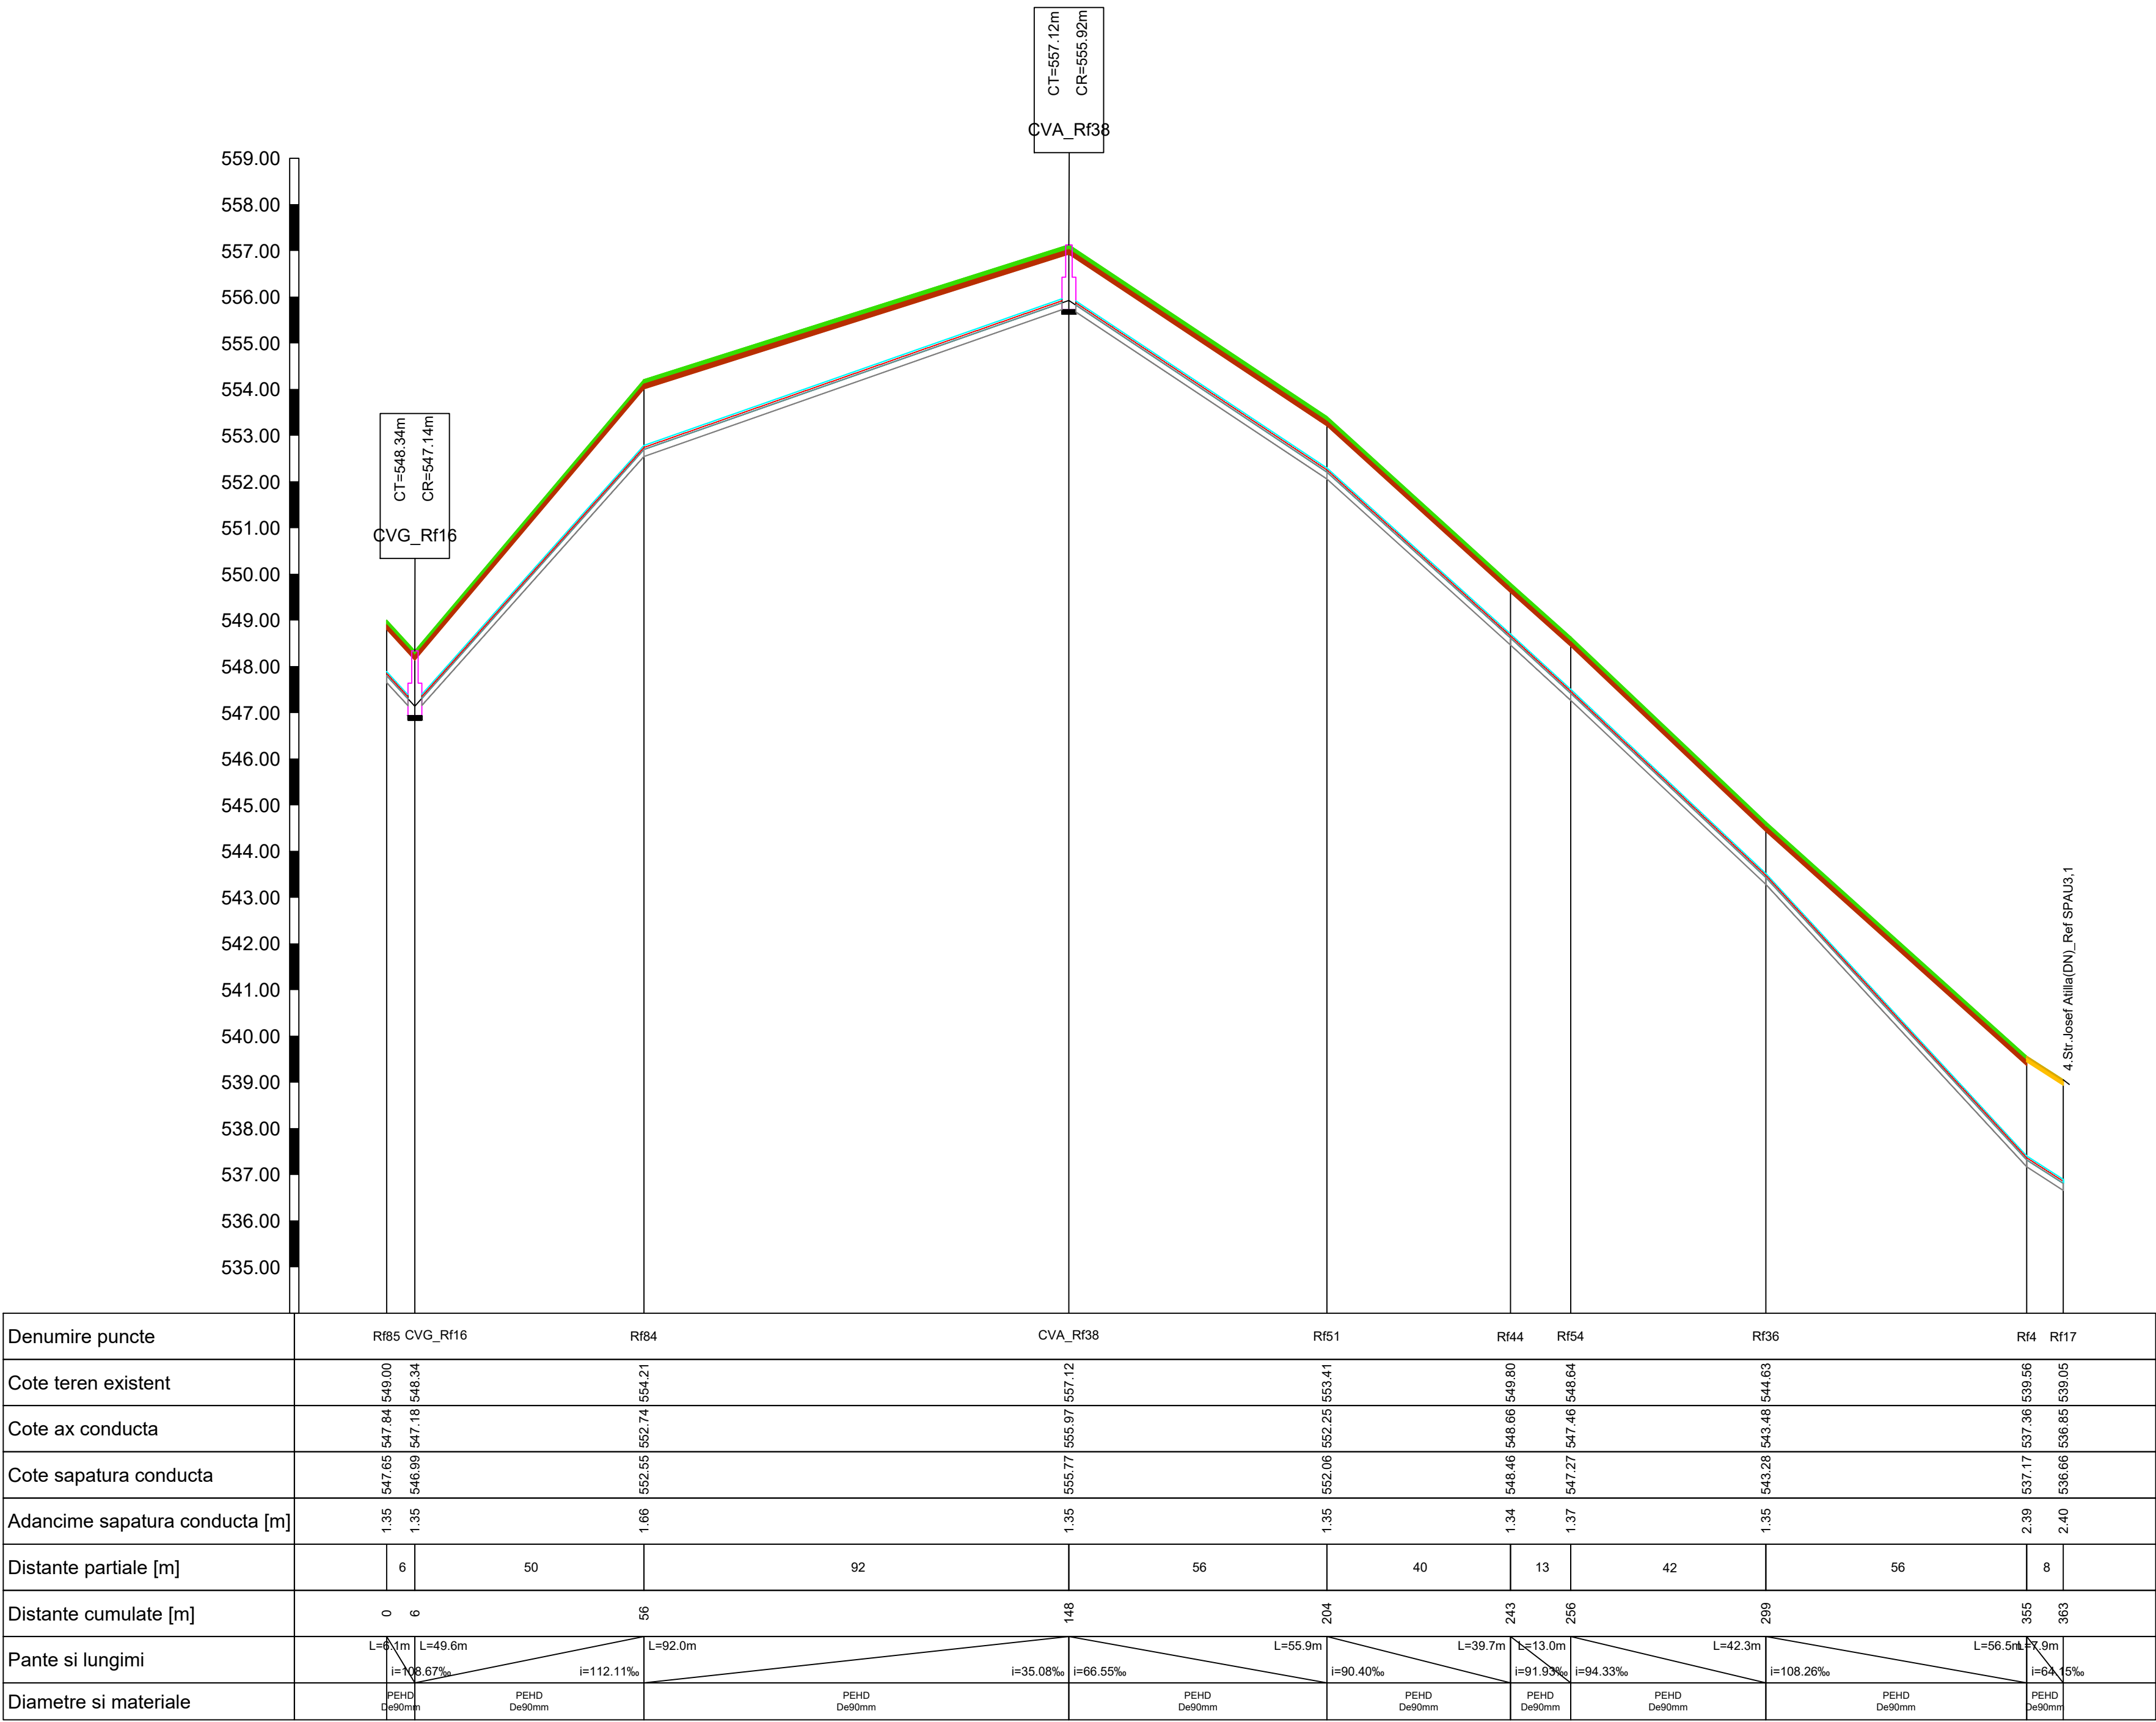

LEGENDA PROFILE LONGITUDINALE CONDUCTE CANALIZARE

- Tub din PEID
- Camin de vane/golire/aerisire
- Pat de nisip

SE VOR RESPECTA IN MOD OBLIGATORIU DE CATRE "CONSTRUCTOR" NORMELE SI LEGISLATIA DE PROTECTIA MUNCII IN VIGOARE

CLASA DE IMPORTANTA (conf. STAS 4273-83)
CLASA DE IMPORTANTA-EXPUNERE (conf. P 100-2013)
CATEGORIA DE IMPORTANTA (conf.HG 766/1997-Norme privind stabilirea categoriei de importanta a constructiilor)

IV
III
C

Nota:

- Inainte de inceperea lucrarilor de sapatura pentru pozarea conductelor de canalizare, se vor executa sapaturi de sondaj la capetele strazii (si ori de cate ori este necesar), pe latimea acestora, la care vor participa si detinatorii de retele edilitare existente (conducte sau cabluri), in vederea identificarii acestora si stabilirii modalitatii de solutionare a eventualelor intersectii cu retele de canalizare;
- In timpul executiei, traseele conductelor si amplasamentele caminelor de racord vor fi adaptate situatii intalnite in teren;
- Pentru eventuale neconcordanțe între situația proiectată și cea existentă în teren, va fi consultat proiectantul;
- Transeele și pozarea conductelor se vor executa conform specificațiilor tehnice și desenelor tip;
- Constructorul are obligația să verifice printr-o ridicare topografică, cota radierului santului înainte de pozarea conductelor.
- La executia supratraversarilor de rau, se va tine cont de cotele prezentate in profilele transversale

	Data	Descriere	Proiectat	Verificat	Aprobat
Verificator	Nume	Semnatura	Cerinta	Referat de verificare	titlu/nr. / data
Consultant:	Asocierea	S.C. TADECO CONSULTING S.R.L. (Lider asociere)	S.C. COȘPODARIE COMUNALA S.A. Stăntu Gheorghe	Denumire contract: Sprijin pentru pregătirea aplicației de finanțare și a documentațiilor de atribuire pentru Proiectul regional de dezvoltare a infrastructurii de apă și apă uzată în județul Covasna	
S.C. GREENVIRO S.R.L.	S.C. CIV WATER TECHNOLOGIES S.R.L.	Sediu: RO 520031 Stăntu Gheorghe, Str. Banu Donat, nr.27 Tel:0267 351 190 Fax: 0267 351 739 Email: secretariat@spacov.ro www.spacov.ro	HYDROKOV	Titlu proiect:	Contract nr. 13567 / 30.10.2018
				Proiectul Regional de dezvoltare a infrastructurii de apă și apă uzată din județul Covasna, în perioada 2021-2027	Faza S.F.
Proiectat	Ing. Andreea Anghel		Data: Iul 2024	Denumire plansa: Profil longitudinal	
Verificat	Ing. Lucian Visan		Scara: 1:100 1:1000	Realizare conducta refulare, Mun.Stăntu Gheorghe, str.Fermei	
Aprobat	Ing. Anca Tofan			Plansa nr. CV-SF-C-SFG-PL-Ref-01	