




DETALIU DE IZOLARE ANVELOPĂ
PARTE OPACĂ ÎN CÂMP CURENT

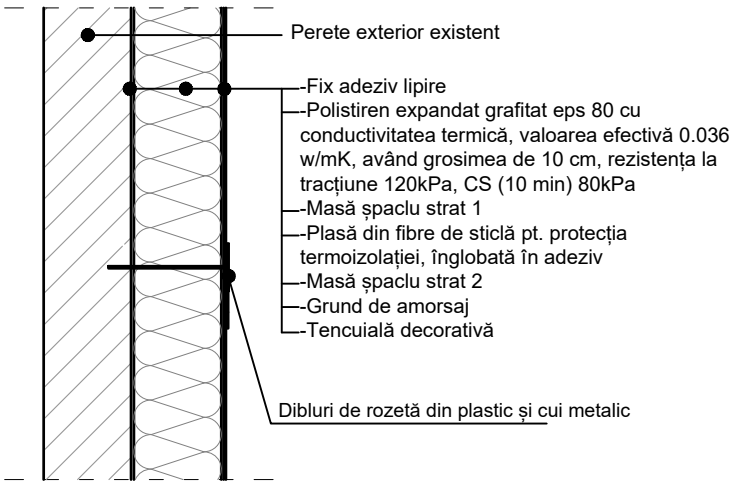


DETALIU DE IZOLARE CENTURĂ CU
VATĂ MINERALĂ BAZALTICĂ

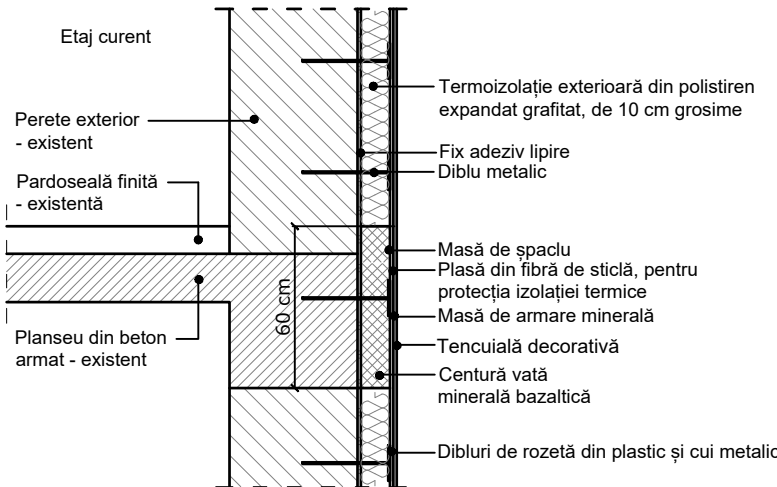


DETALIU DE IZOLARE SOCLU

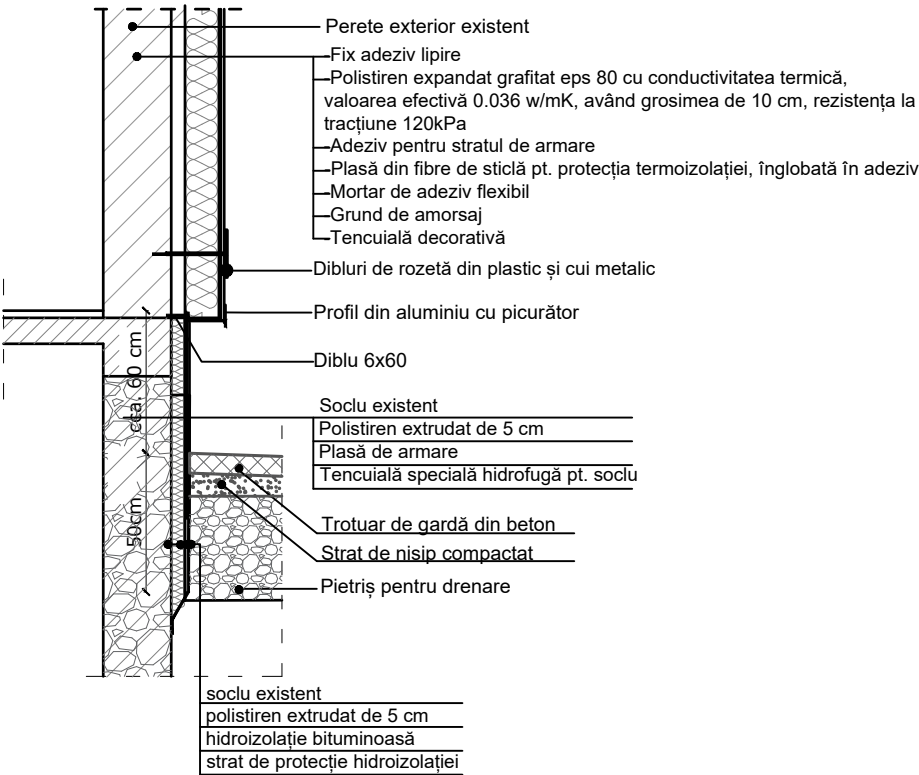


DETALIU DE IZOLARE ATIC

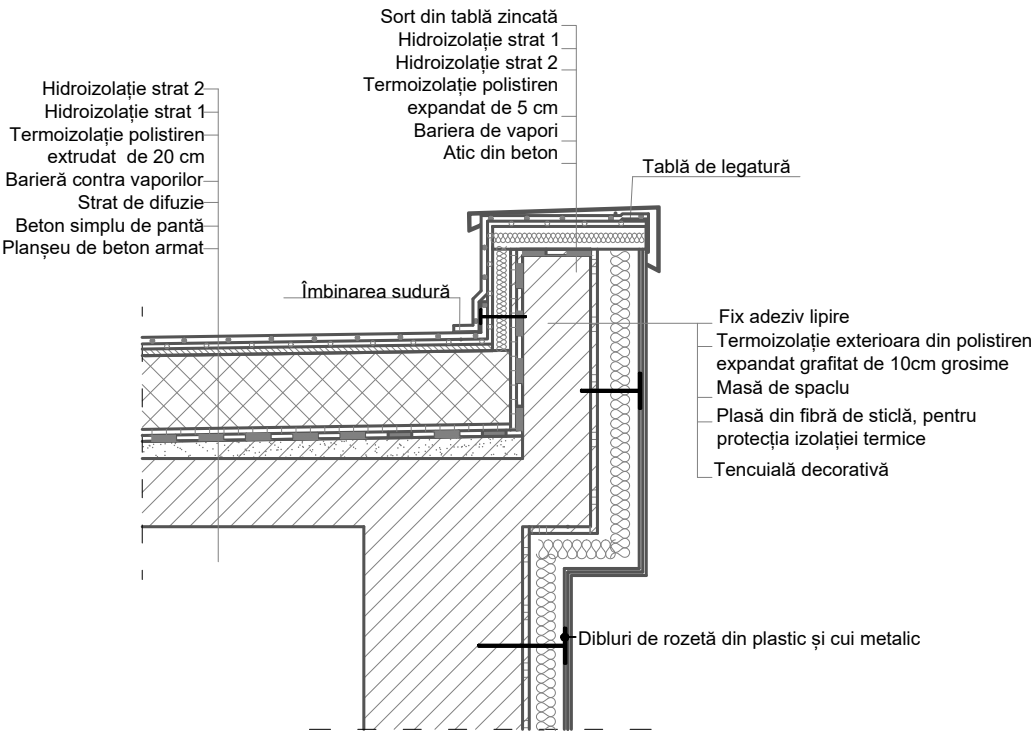

IZOLARE MUCHII EXTERIOARE

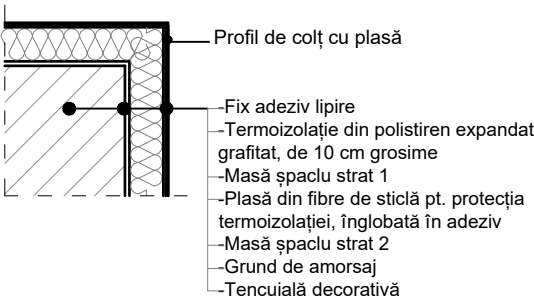


IZOLARE MUCHII INTERIOARE

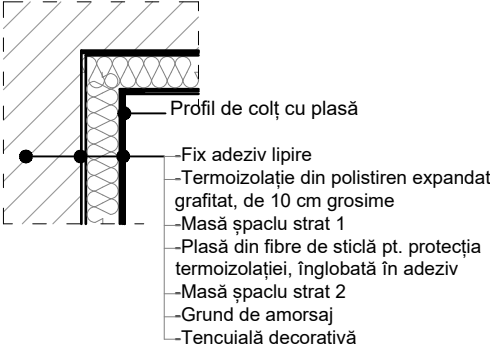


Proiectant de specialitate: S.C. CONSULTANT TEHNIC FORTUNA S.R.L.		Cerinta	Nr. Exp. / Ref.	Expert / Verificator	Semnătura	DENUMIRE PROIECT: LUCRĂRI DE REABILITARE TERMICĂ LA BL.13, SC. A,B, STRADA CRINULUI NR.1	
str. Varadi Jozsef 3C Parter Comercial Sf. Gheorghe, jud. Covasna						AMPLASAMENT: STRADA CRINULUI NR.1, BL.13, SF.GHEORGHE, JUD.COVASNA	
MARCA INREGISTRATA A S.C. CONSULTANT TEHNIC FORTUNA S.R.L.						Beneficiar: Municipiul Sfântu Gheorghe	
Ing. Zoltan Gál Atelier de Proiectare						Titlu planșă:	
						DETALII TERMOIZOLAȚII	
						Nr. pr.: 43-13/2023	
						Nr. Plan: A-29	
						Revizie: 00	
						Scara: 1:10	

DETALIU DE REALIZARE A CENTURII
ANTI-FOC DIN VATĂ MINERALĂ BAZALTICĂ

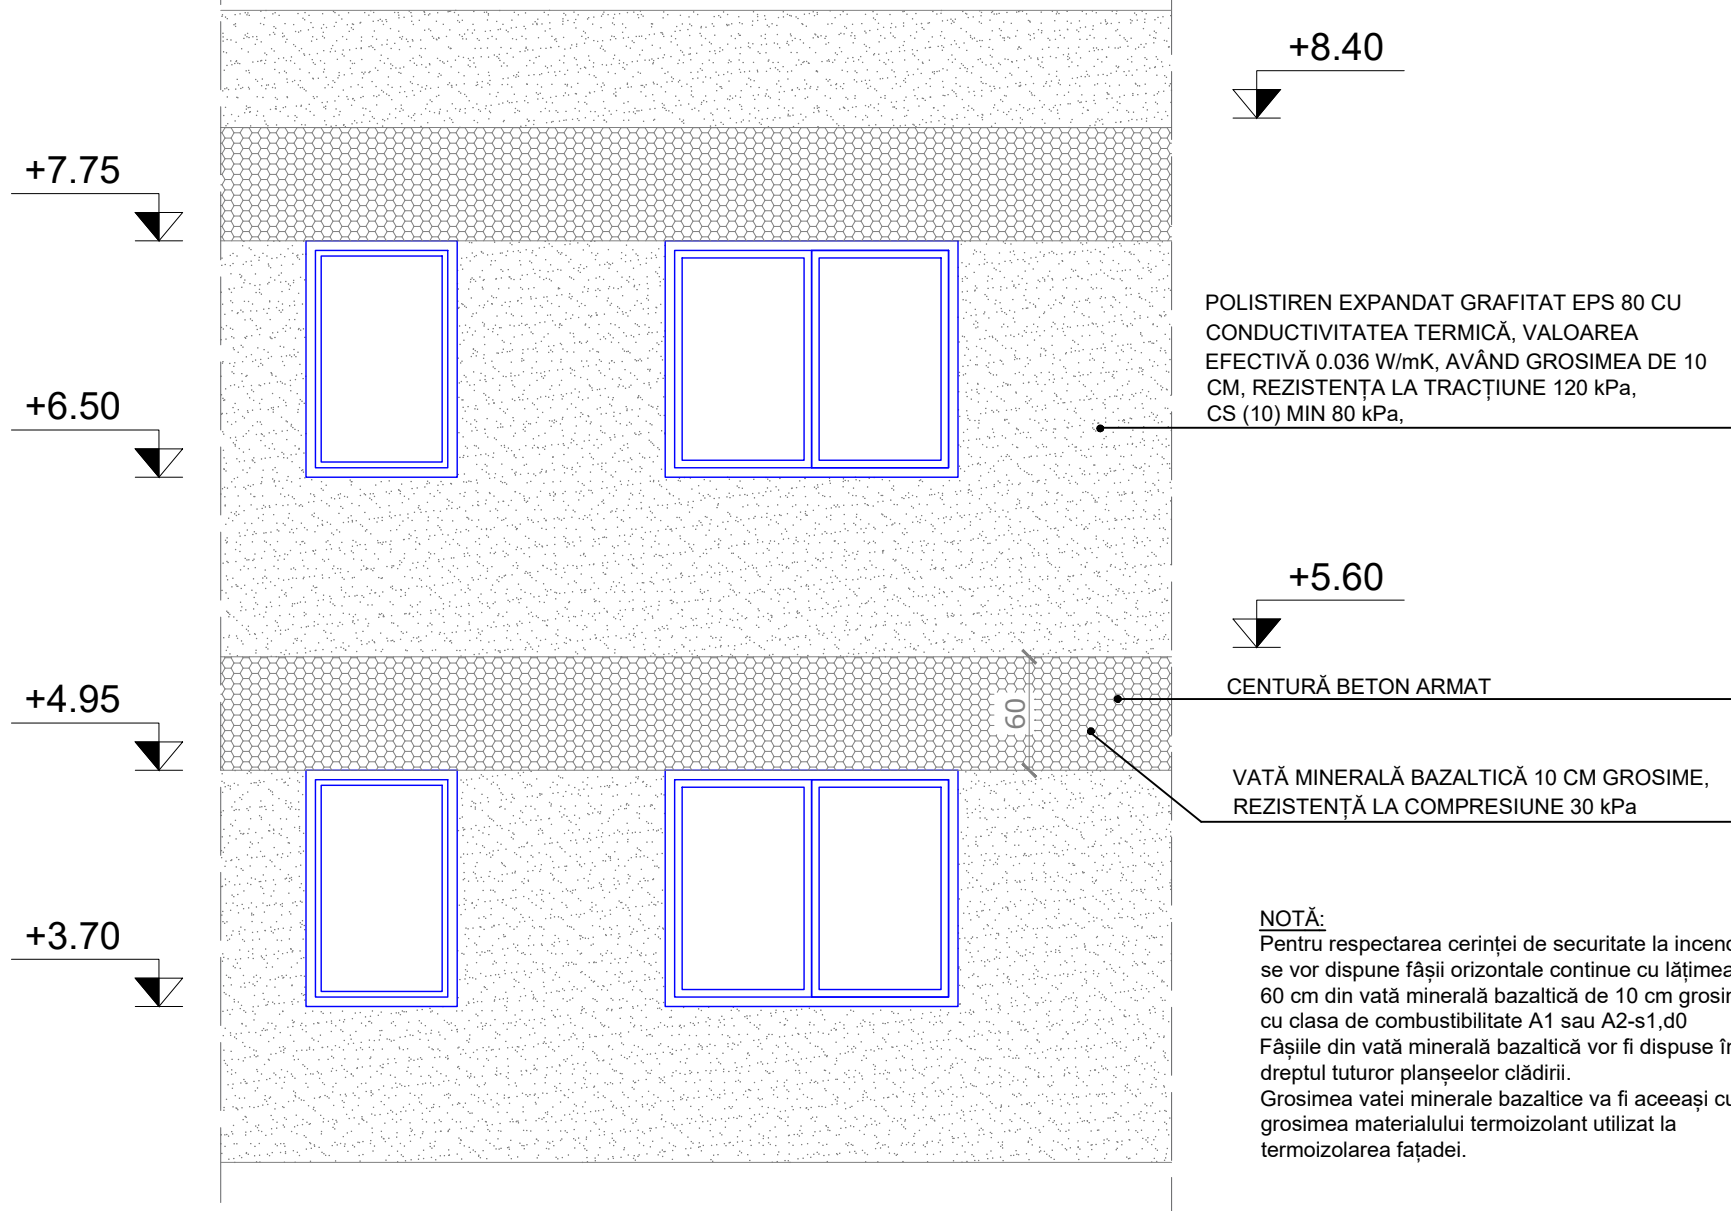


COMPONENTELE SISTEMULUI TERMOIZOLANT

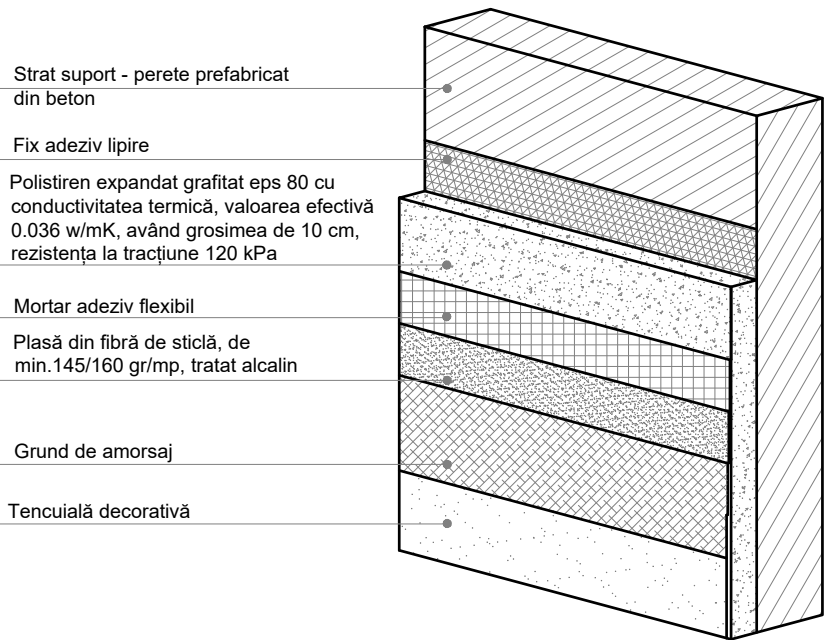


FIXAREA PLĂCILOR TERMOIZOLANTE CU ELEMENTE
MECANICE SUPLIMENTARE

Pentru H clădire < 20 m
Diblu cu rozetă: 4 buc./mp în câmp și 6 buc/mp la
colțuri

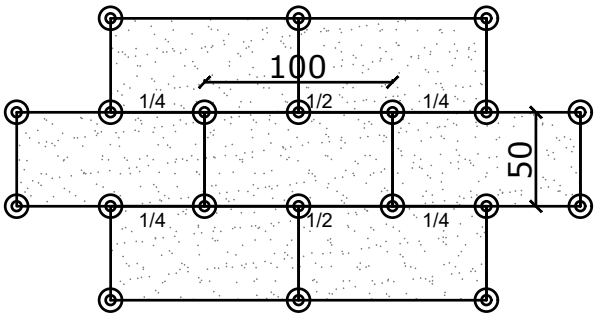

FIXAREA SUPLIMENTARĂ A STRATULUI DE
SUSȚINERE LA MARGINEA FERESTRELOR

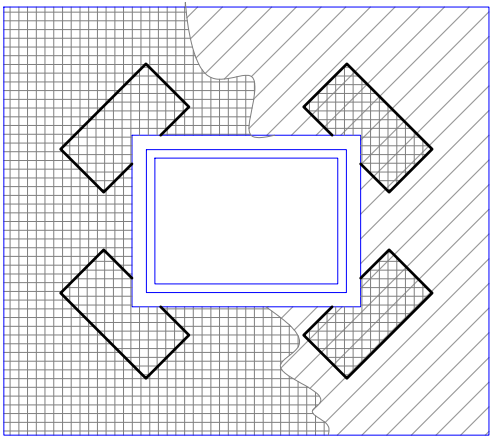


La colturile ferestrelor sau in alte zone unde pot
aparea tensiuni ce pot provoca fisuri in zidarie, se
recomanda aplicarea suplimentara, inainte de
armarea generala, a unor straifuri din fibra de sticla
prinse cu adeziv pentru șpaclu, montate la 45° (min.
33x50cm)




Proiectant de specialitate: S.C. CONSULTANT TEHNIC FORTUNA S.R.L.				DENUMIRE PROIECT:	
str. Varadi Jozsef 3C Parter Comercial Sf. Gheorghe, jud. Covasna				LUCRĂRI DE REABILITARE TERMICĂ LA BL.13, SC. A,B, STRADA CRINULUI NR.1	
MARCA INREGISTRATA A S.C. CONSULTANT TEHNIC FORTUNA S.R.L.				AMPLASAMENT: STRADA CRINULUI NR.1, BL.13, SF.GHEORGHE, JUD.COVASNA	
Reproducerea, imprumutarea sau expunerea acestui document, precum și transmiterea informațiilor conținute este permisă numai în contract. Utilizarea extracontractuală necesită acordul scris al S.C. CONSULTANT TEHNIC FORTUNA S.R.L.				Beneficiar: Municipiul Sfântu Gheorghe	
Cerinta				Titlu planșă:	
Nr. Exp. / Ref.				Nr. pr.: 43-13/2023	
Expert / Verificator				Nr. Plan: A-30	
Semnătura				Revizie: 00	
Nr. proiect: 43-13/2023				Scara: 1:10	
Data: 03.2024					
Faza: PT					
Sef Proiect: ing. Benedek Levente					
Sef Proiect Specialitate: arh. Gál Zoltán					
Proiectant: arh. Gál Zoltán					
Desenat: th. Balázs Ildikó					


DETALIU IZOLARE A TOCURILOR
FERESTRELOR

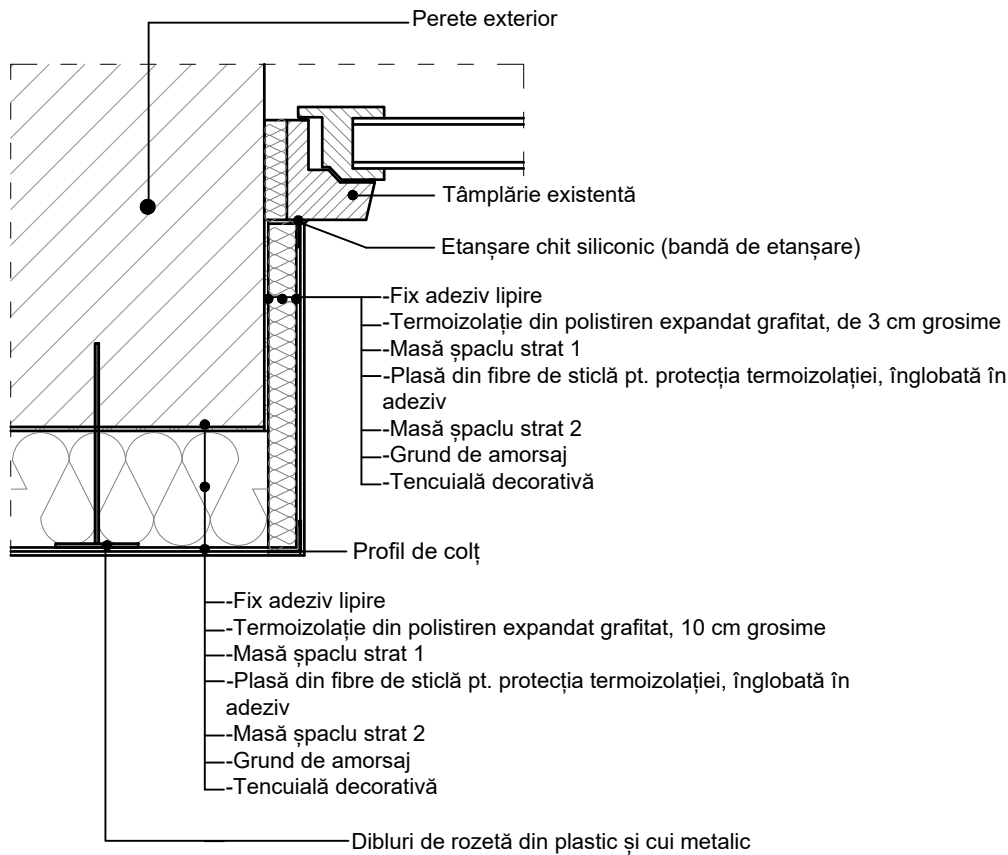


DETALIU MONTARE
A GRIELOR DE AERISIRE

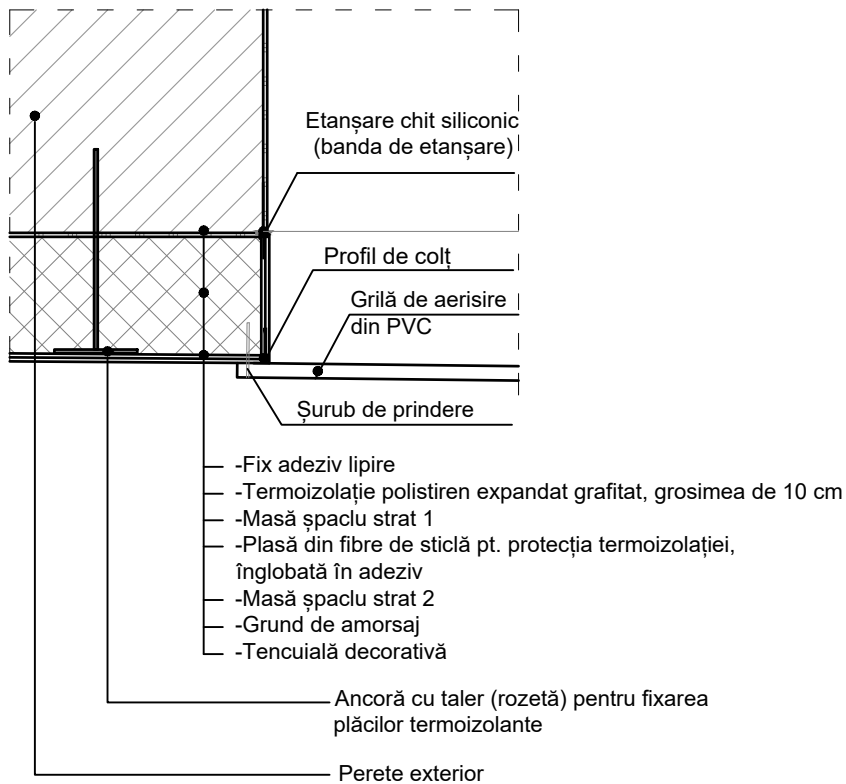

FERESTREI

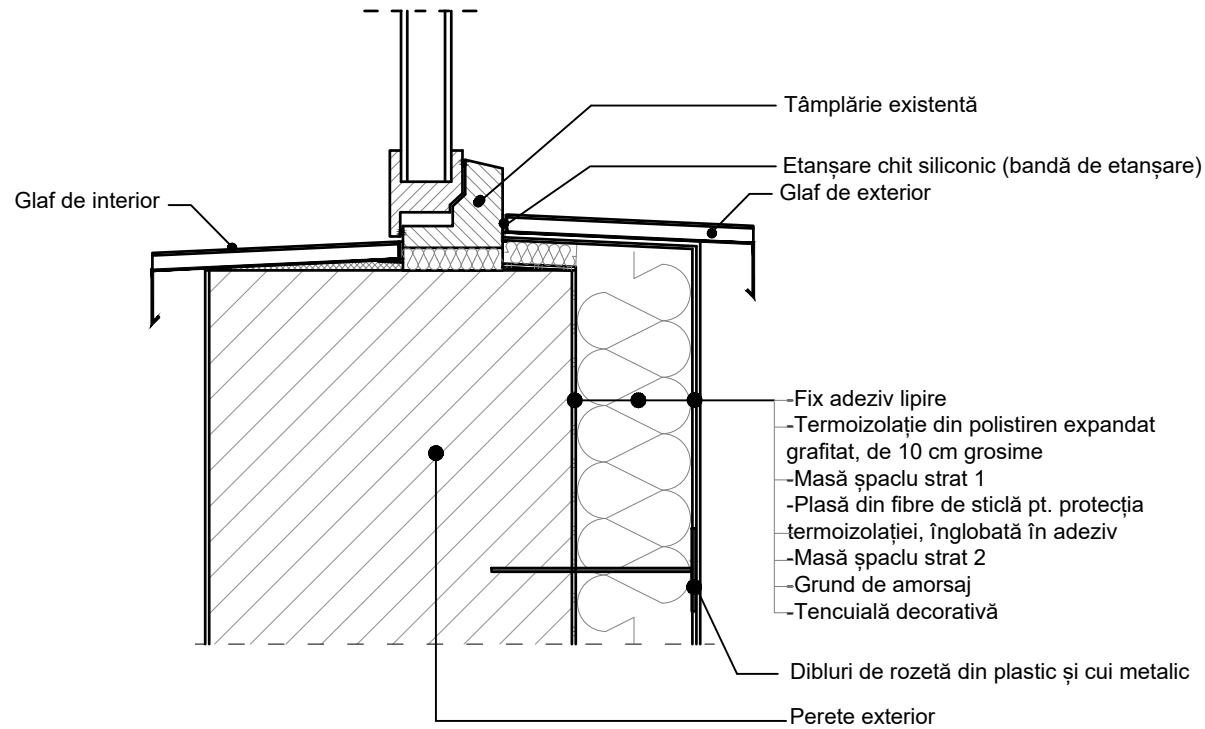



DETALIU IZOLARE LA PARTII
SUPERIOARE A FERESTREI

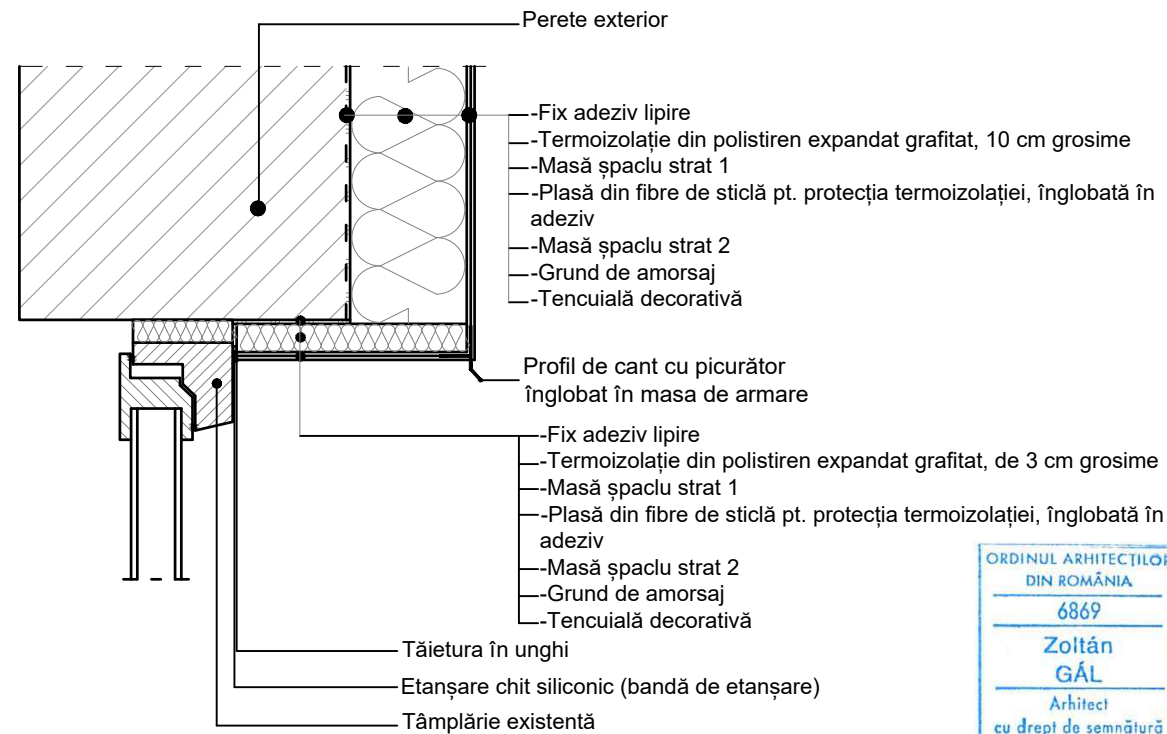

Proiectant de specialitate: S.C. CONSULTANT TEHNIC FORTUNA S.R.L.				DENUMIRE PROIECT:	
str. Varadi Jozsef 3C Parter Comercial Sf. Gheorghe, jud. Covasna				LUCRĂRI DE REABILITARE TERMICĂ LA BL.13, SC. A,B, STRADA CRINULUI NR.1	
MARCA INREGISTRATA A S.C. CONSULTANT TEHNIC FORTUNA S.R.L.				AMPLASAMENT: STRADA CRINULUI NR.1, BL.13, SF.GHEORGHE, JUD.COVASNA	
				Beneficiar: Municipiul Sfântu Gheorghe	
				Titlu planșă:	Nr. pr.: 43-13/2023
					Nr. Planș: A-31
					Revizie: 00
					Scara: 1:10

Cerinta	Nr. Exp. / Ref.	Expert / Verificator	Semnătura
Nr. proiect:		43-13/2023	
Data:		03.2024	
Faza:		PT	
Șef Proiect:	ing. Benedek Levente		
Șef Proiect Specialitate:	arh. Gál Zoltán		
Proiectant:	arh. Gál Zoltán		
Desenat:	th. Balázs Ildikó		

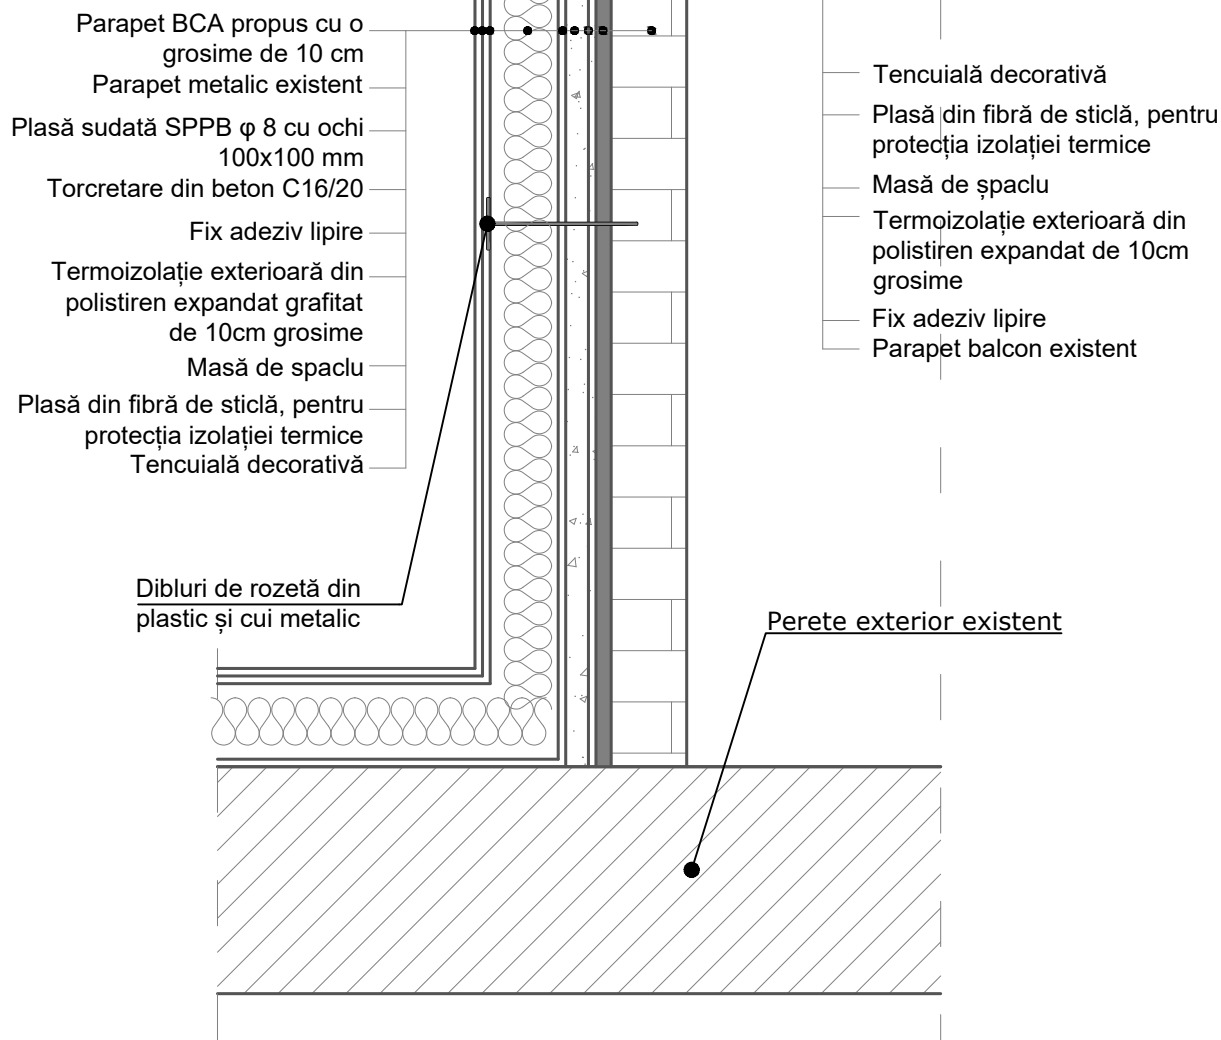

Proiectant de specialitate: S.C. CONSULTANT TEHNIC FORTUNA S.R.L. str. Varadi Jozsef 3C Parter Comercial Sf. Gheorghe, jud. Covasna  <small>MARCA INREGISTRATA A S.C. CONSULTANT TEHNIC FORTUNA S.R.L.</small>	Cerinta	Nr. Exp. / Ref.	Expert / Verificator	Semnătura	DENUMIRE PROIECT: LUCRĂRI DE REABILITARE TERMICĂ LA BL.13, SC. A,B, STRADA CRINULUI NR.1	
					AMPLASAMENT: STRADA CRINULUI NR.1, BL.13, SF.GHEORGHE, JUD.COVASNA	
					Beneficiar: Municipiul Sfântu Gheorghe	
					Titlu planșă: DETALII TERMOIZOLAȚII PARAPET BALCOANE	
					Nr. pr.: 43-13/2023 Nr. Plan: A-32 Revizie: 00 Scara: 1:10	