




**LEGENDA**


- Limita zona studiata
- Limita aferenta P.U.Z.
- Limita proprietatii ce a generat prezentul P.U.Z.
- Limite cadastrale parcele existente
- Limita edificabil propus, limita zonei de construire propusa
- Strazi existente
- Strazi existente, propuse pentru modernizare ETAPA I
- Strazi propuse conform P.U.Z. "Simeria Vest", proiect nr.7/1995 elaborat de S.C. "Proinvest" - modernizare ETAPA A II-a
- Propunere amenajare intersectie cu sens giratoriu

- Constructii existente
- Conducte alimentare cu apa existente, PEID 160mm; PEID 125mm; PEID 110mm
- ARp Bransament alimentare cu apa propus
- CMex Conducte canalizare menajera existente, PVC 250mm sau B D=200mm
- CMpr Bransament canalizare menajera propus
- CPex Conducte canalizare pluviala existente PVC 500mm, PVC 250mm
- CPpr Bransament canalizare pluviala propus
- GMe Conducte distributie gaz metan PN 75mm
- LES Linie electrica subterana 0,4kV
- Tc Retea aeriana telefonizare Telekom/Orange existenta


PROFILE STRAZI

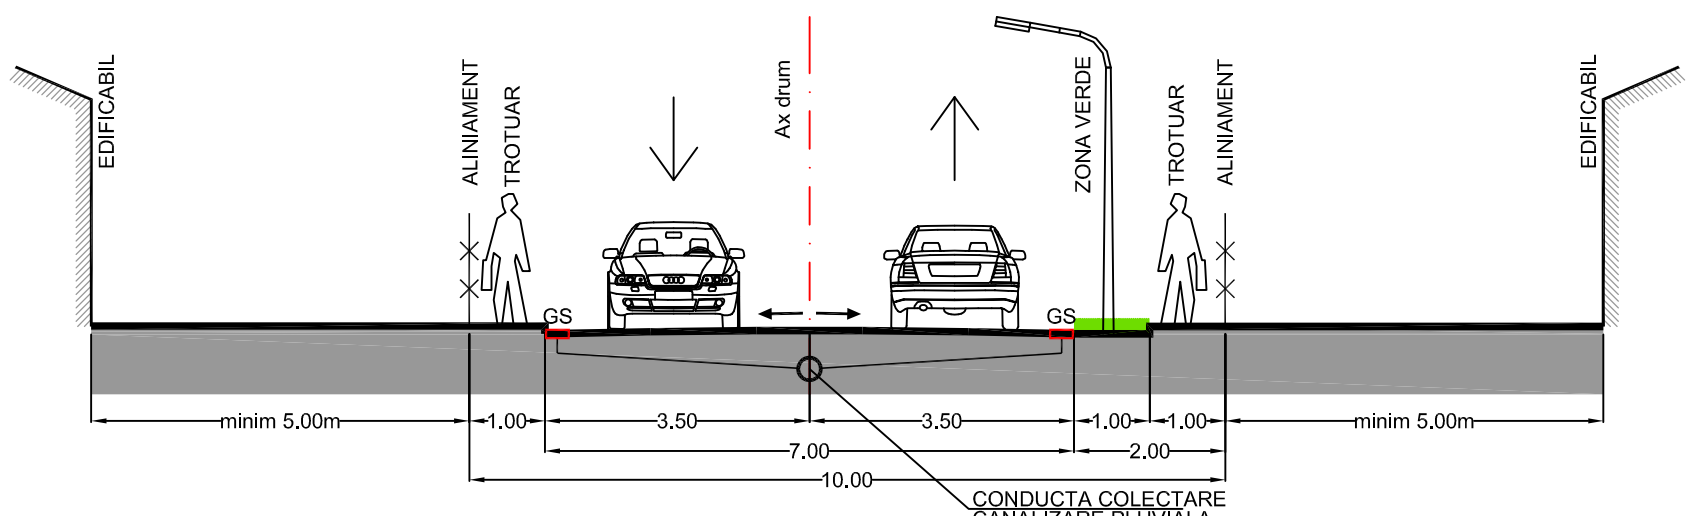

STRADA DE CATEGORIA A IV-A - DESERVIRE LOCALA, **PROFIL TRANSVERSAL P1-P1**, CU 2 BENZI DE CIRCULATIE

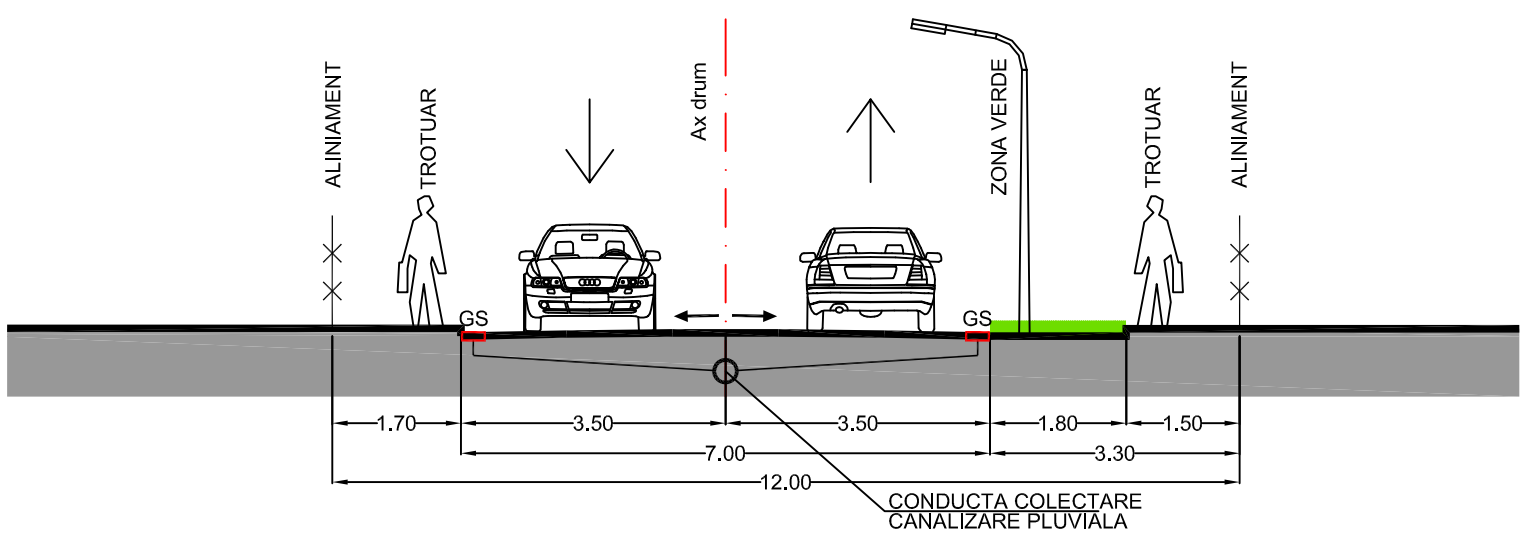

STRADA DE CATEGORIA A IV-A - DESERVIRE LOCALA, **PROFIL TRANSVERSAL P2-P2**, CU 2 BENZI DE CIRCULATIE

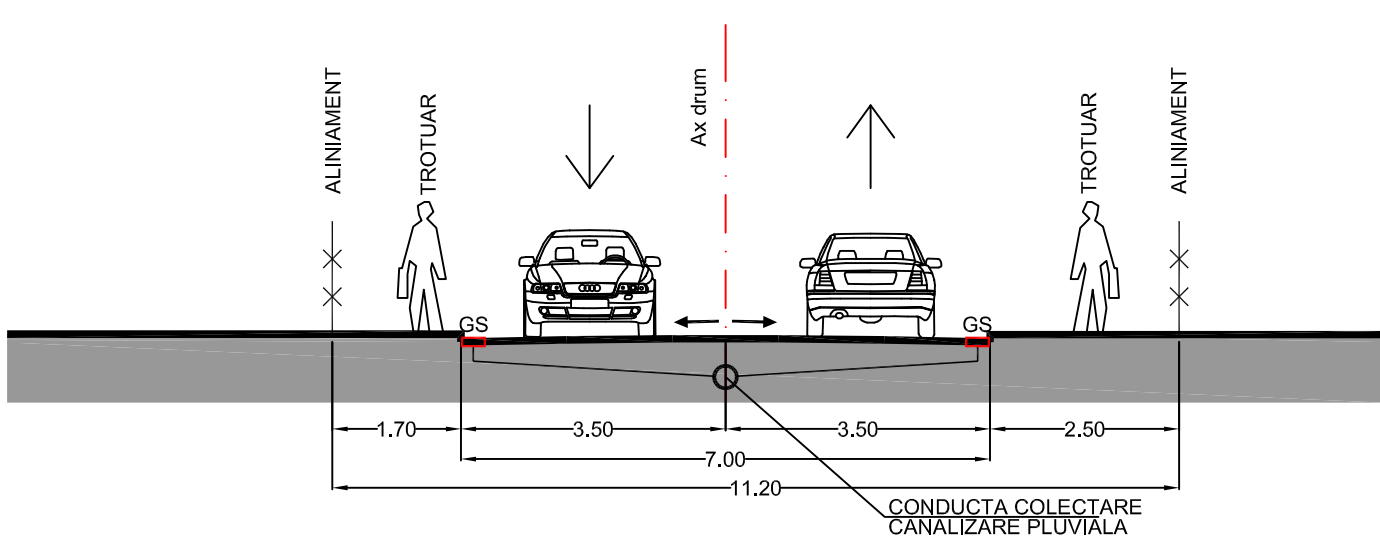

STRADA DE CATEGORIA A IV-A - DESERVIRE LOCALA, **PROFIL TRANSVERSAL P3-P3**, CU 2 BENZI DE CIRCULATIE

 	SOCIETATE COMERCIALA MIXTA ROMANO-GERMANA DE PROIECTARE SI PRODUCTIE "V&K" S.R.L. 520009 SFANTU GHEORGHE, ROMANIA, STR. KOROSI CSOMA SANDOR NR.24, TEL-FAX: +40267352303, +40367406577, Email: office@vkar.ro j14/763/1992			BENEFICIAR: PRIMARIA MUNICIPIULUI SFANTU GHEORGHE INITIATOR: S.C. LIDL ROMANIA S.C.S. TITLU PROIECT: <b>MAGAZIN "LIDL"</b> Str. Garoafel – Mun. Sf. Gheorghe, jud. Covasna	PROIECT NR.: 1574/2021 FAZA: P.U.Z. PLANSĂ NR.: I-03
	NUME	SEMNATURA	SCARA: 1:1000		
	DATA:				
	MAI 2022				
SEF DE PROIECT: ARH. VIMANIE GHEORGHIU PROIECTAT: ING. STEFAN GRAMA DESENAT: ARH. MONICA RACOVITA	RETELE TEHNICO-EDILITARE SITUATIA EXISTENTA SI PROPUISA				
DREPTURILE DE AUTOR APARTIN S.C."V&K" S.R.L.-ROMANIA, DOCUMENTATA NU POATE FI COPIATA, REPRODUSA FARA ACORDUL "V&K" PROIECTAT PRIN "MARCA INREGISTRATA"					