


Scara 1:1000

Scara 1:1000
Sistem de proiectie: STEREO 70
Sistem de referință Marea Neagră 1975


Județul COVASNA
Ter. adm. SF.
GHEORGHE Cod
SIRUTA 63401

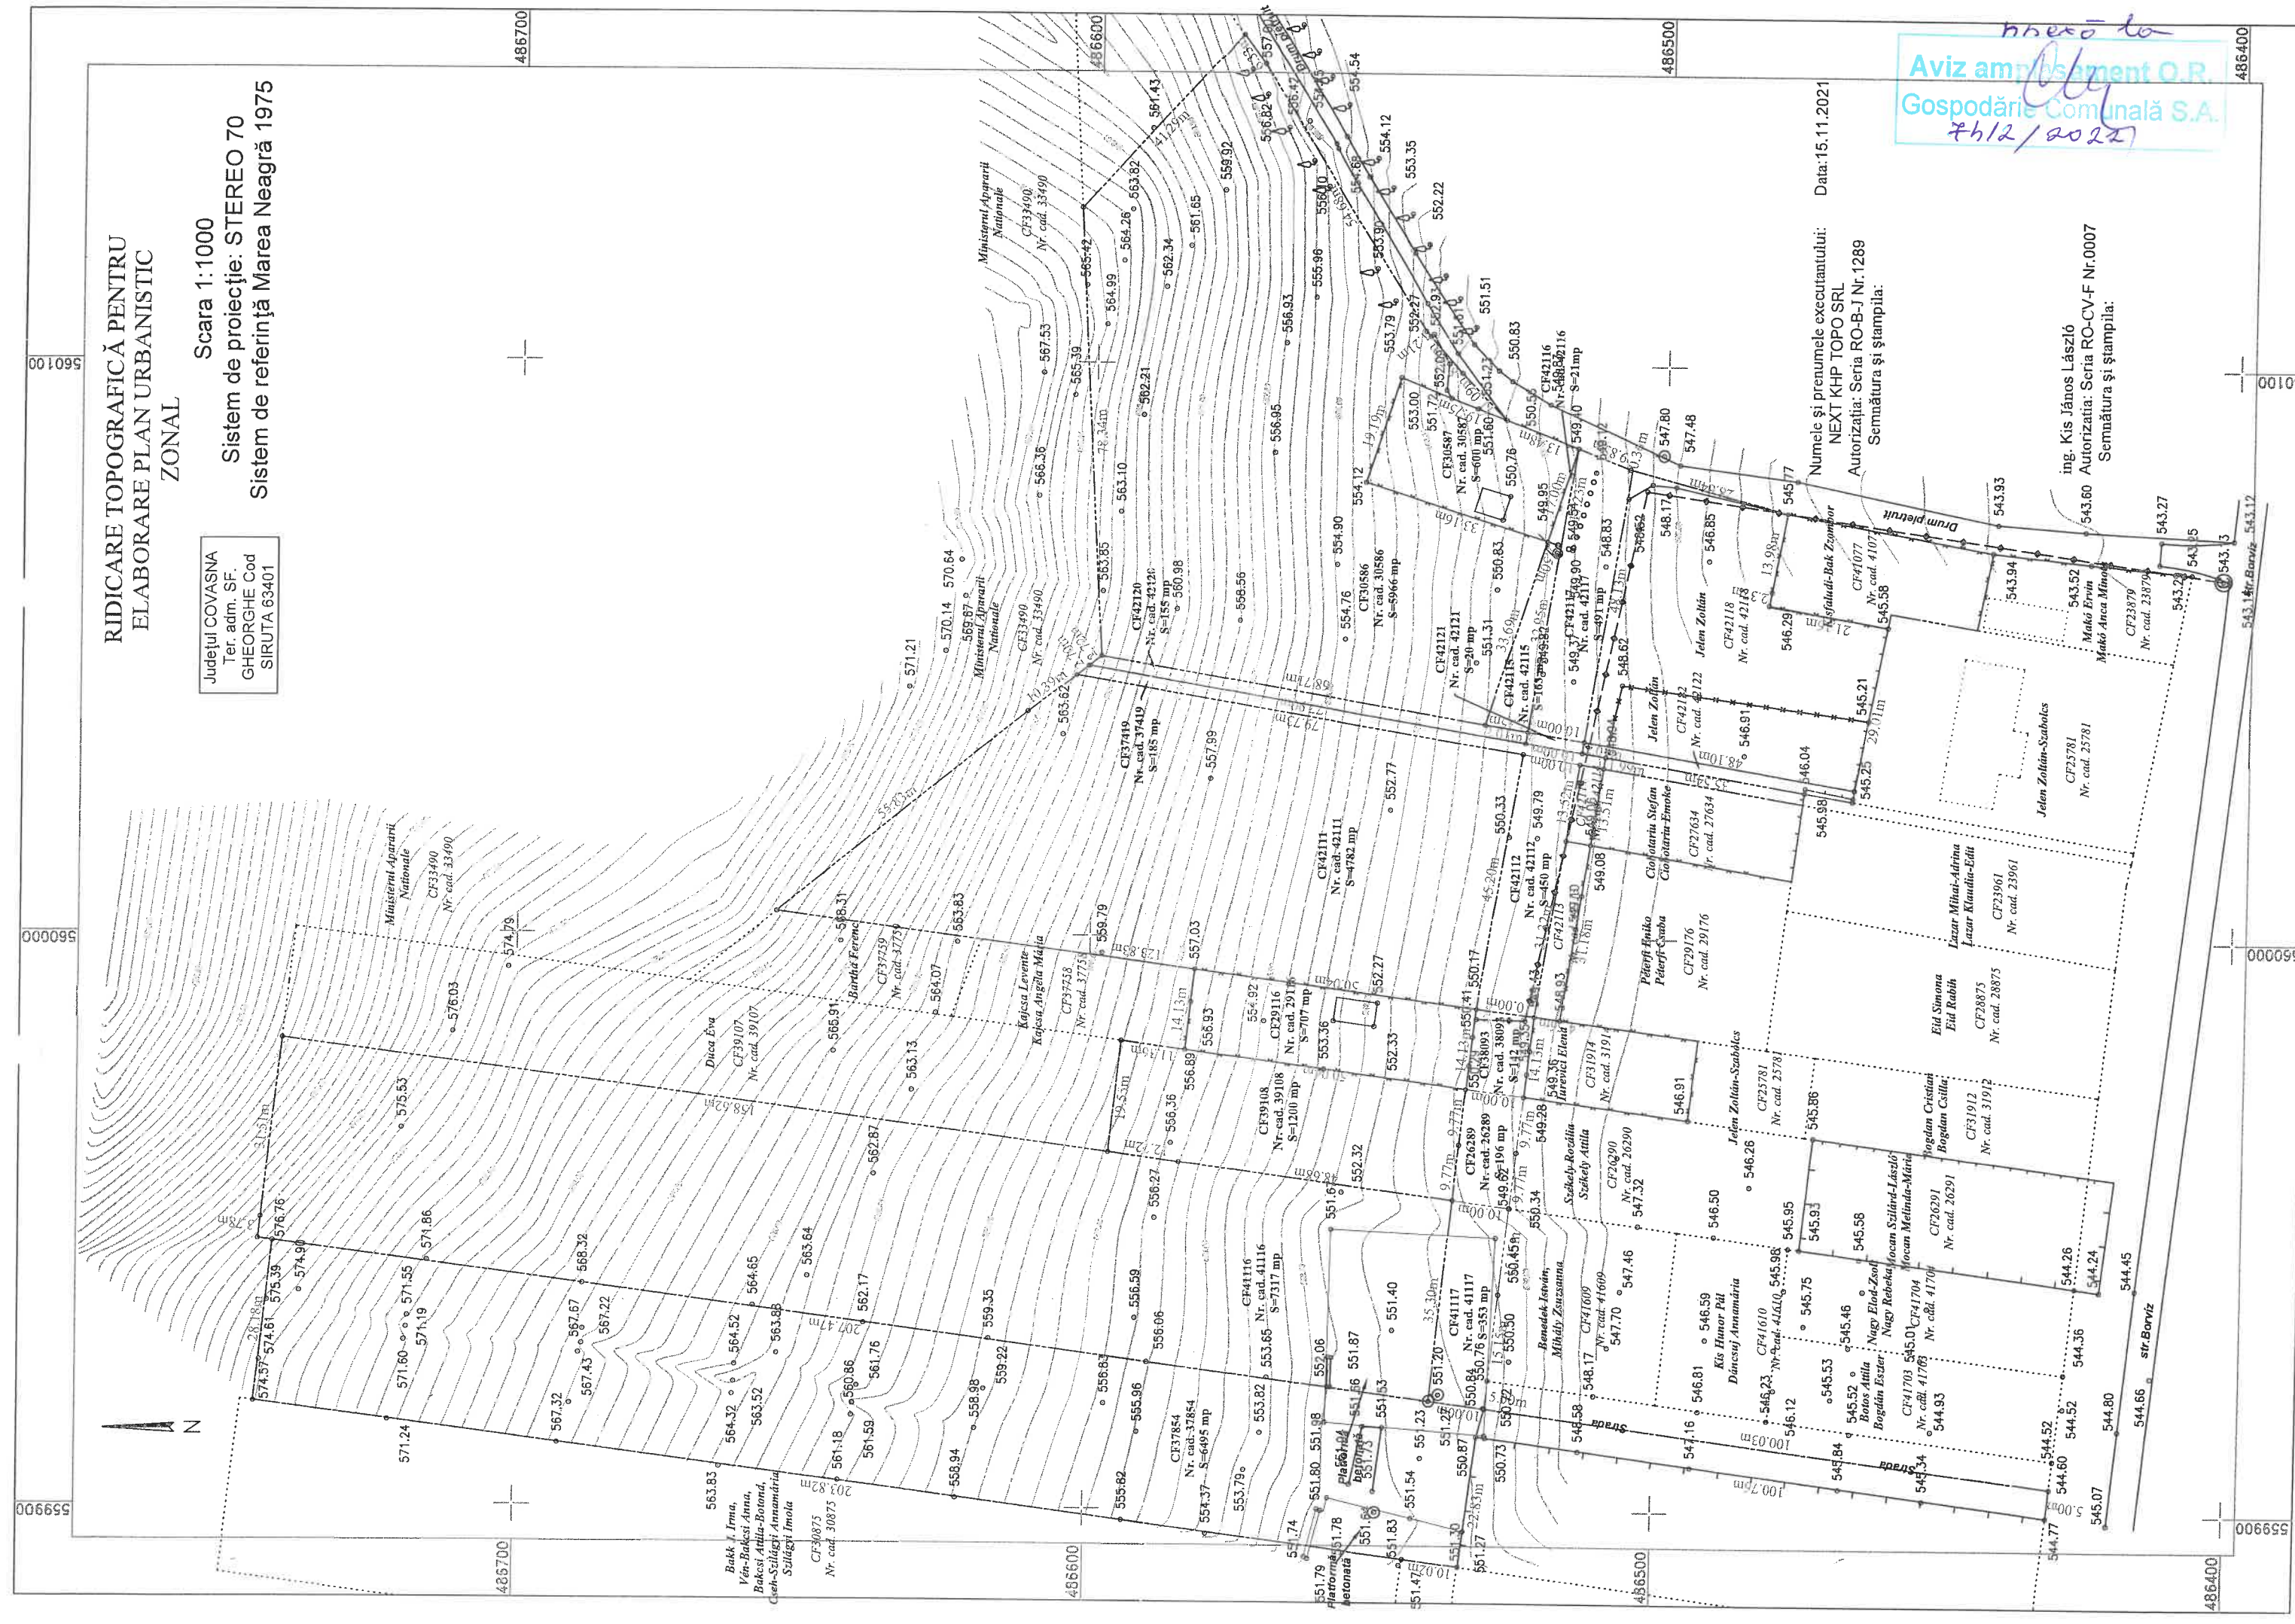

Numele și prenumele executantului:
NEXT KHP TOPO SRL
Autorizația: Seria RO-B-J Nr.1289
Semnătura și ștampila:

Aviz amplasament O.R.
Gospodărie Comunală S.A.
7/12/2022


ing. Kis János László
 Autorizatia: Seria RO-CV-F Nr.0007
 Semnătura și ștampila:

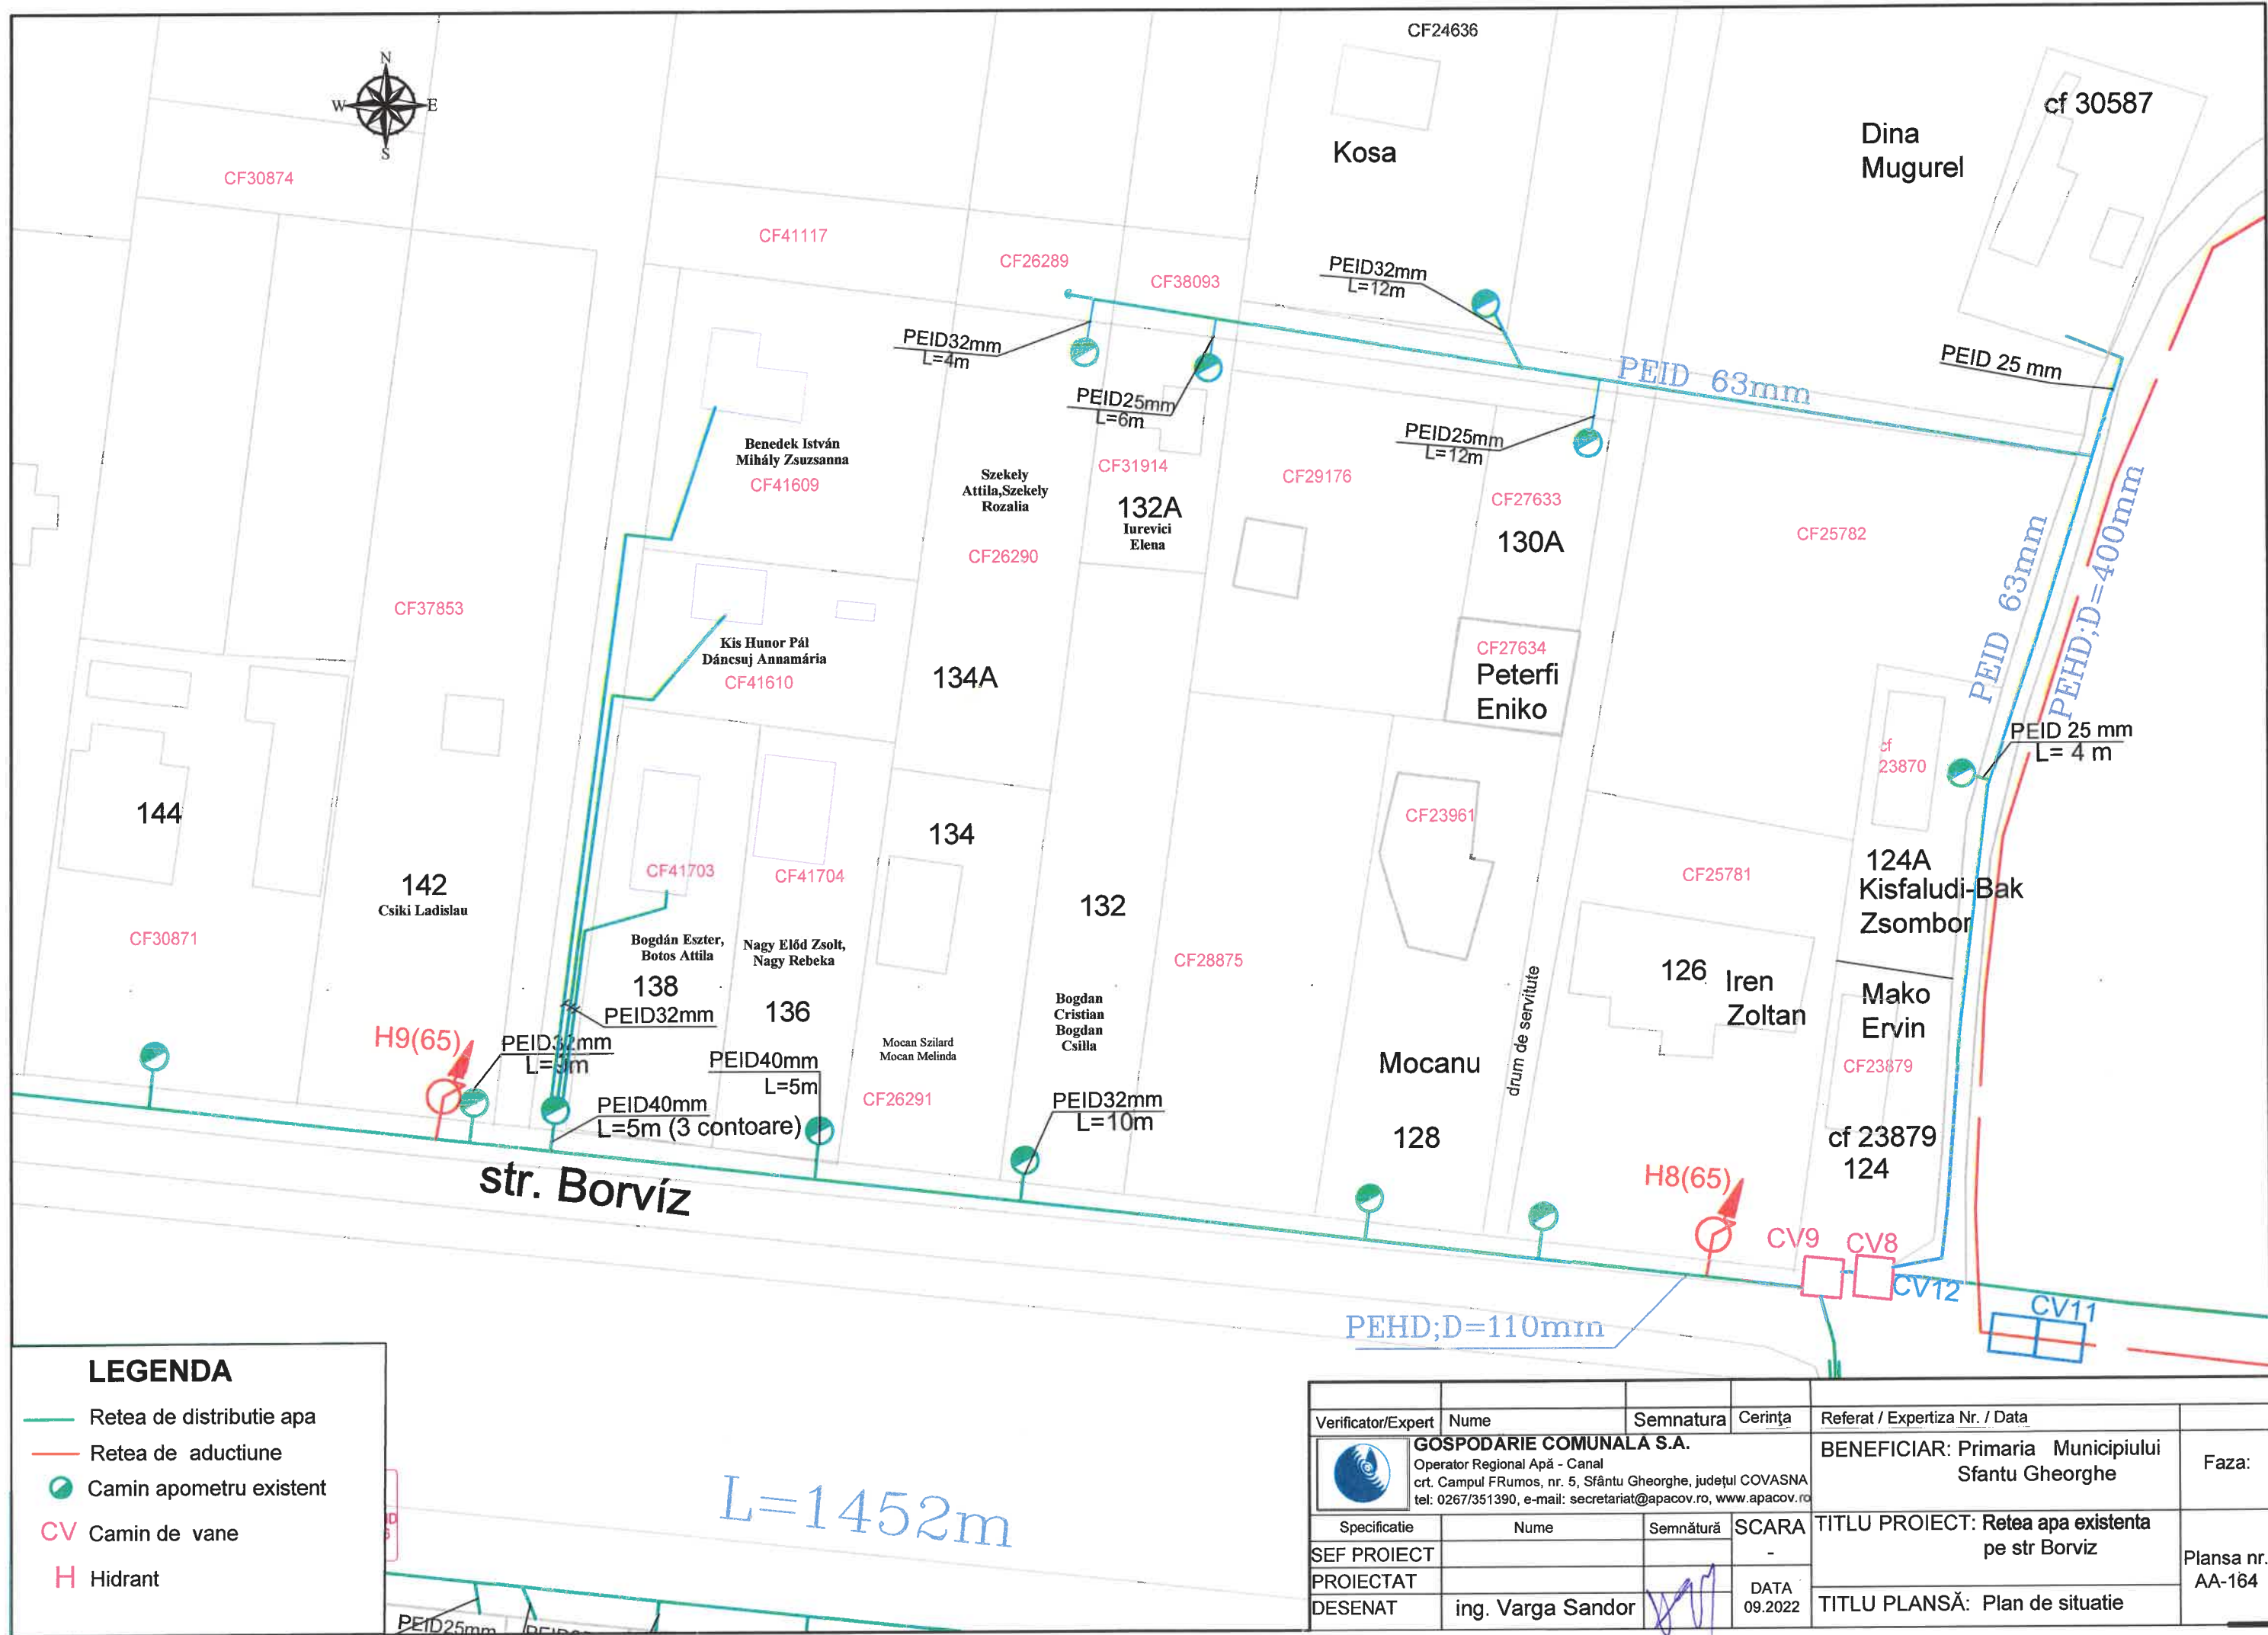

LEGENDA

- Retea de distributie apa
- Retea de aductiune
- Camin apometru existent
- CV Camin de vane
- H Hidrant

Verificator/Expert	Nume	Semnatura	Cerința	Referat / Expertiza Nr. / Data	
	GOSPODARIE COMUNALA S.A. Operator Regional Apă - Canal crt. Campul FRumos, nr. 5, Sfântu Gheorghe, județul COVASNA tel: 0267/351390, e-mail: secretariat@apacov.ro, www.apacov.ro			BENEFICIAR: Primaria Municipiului Sfântu Gheorghe	Faza:
Specificatie	Nume	Semnătură	SCARA	TITLU PROIECT: Retea apa existenta pe str Borviz	Plansa nr. AA-164
SEF PROIECT			-		
PROIECTAT					
DESENAT	ing. Varga Sandor		DATA 09.2022	TITLU PLANSĂ: Plan de situatie	

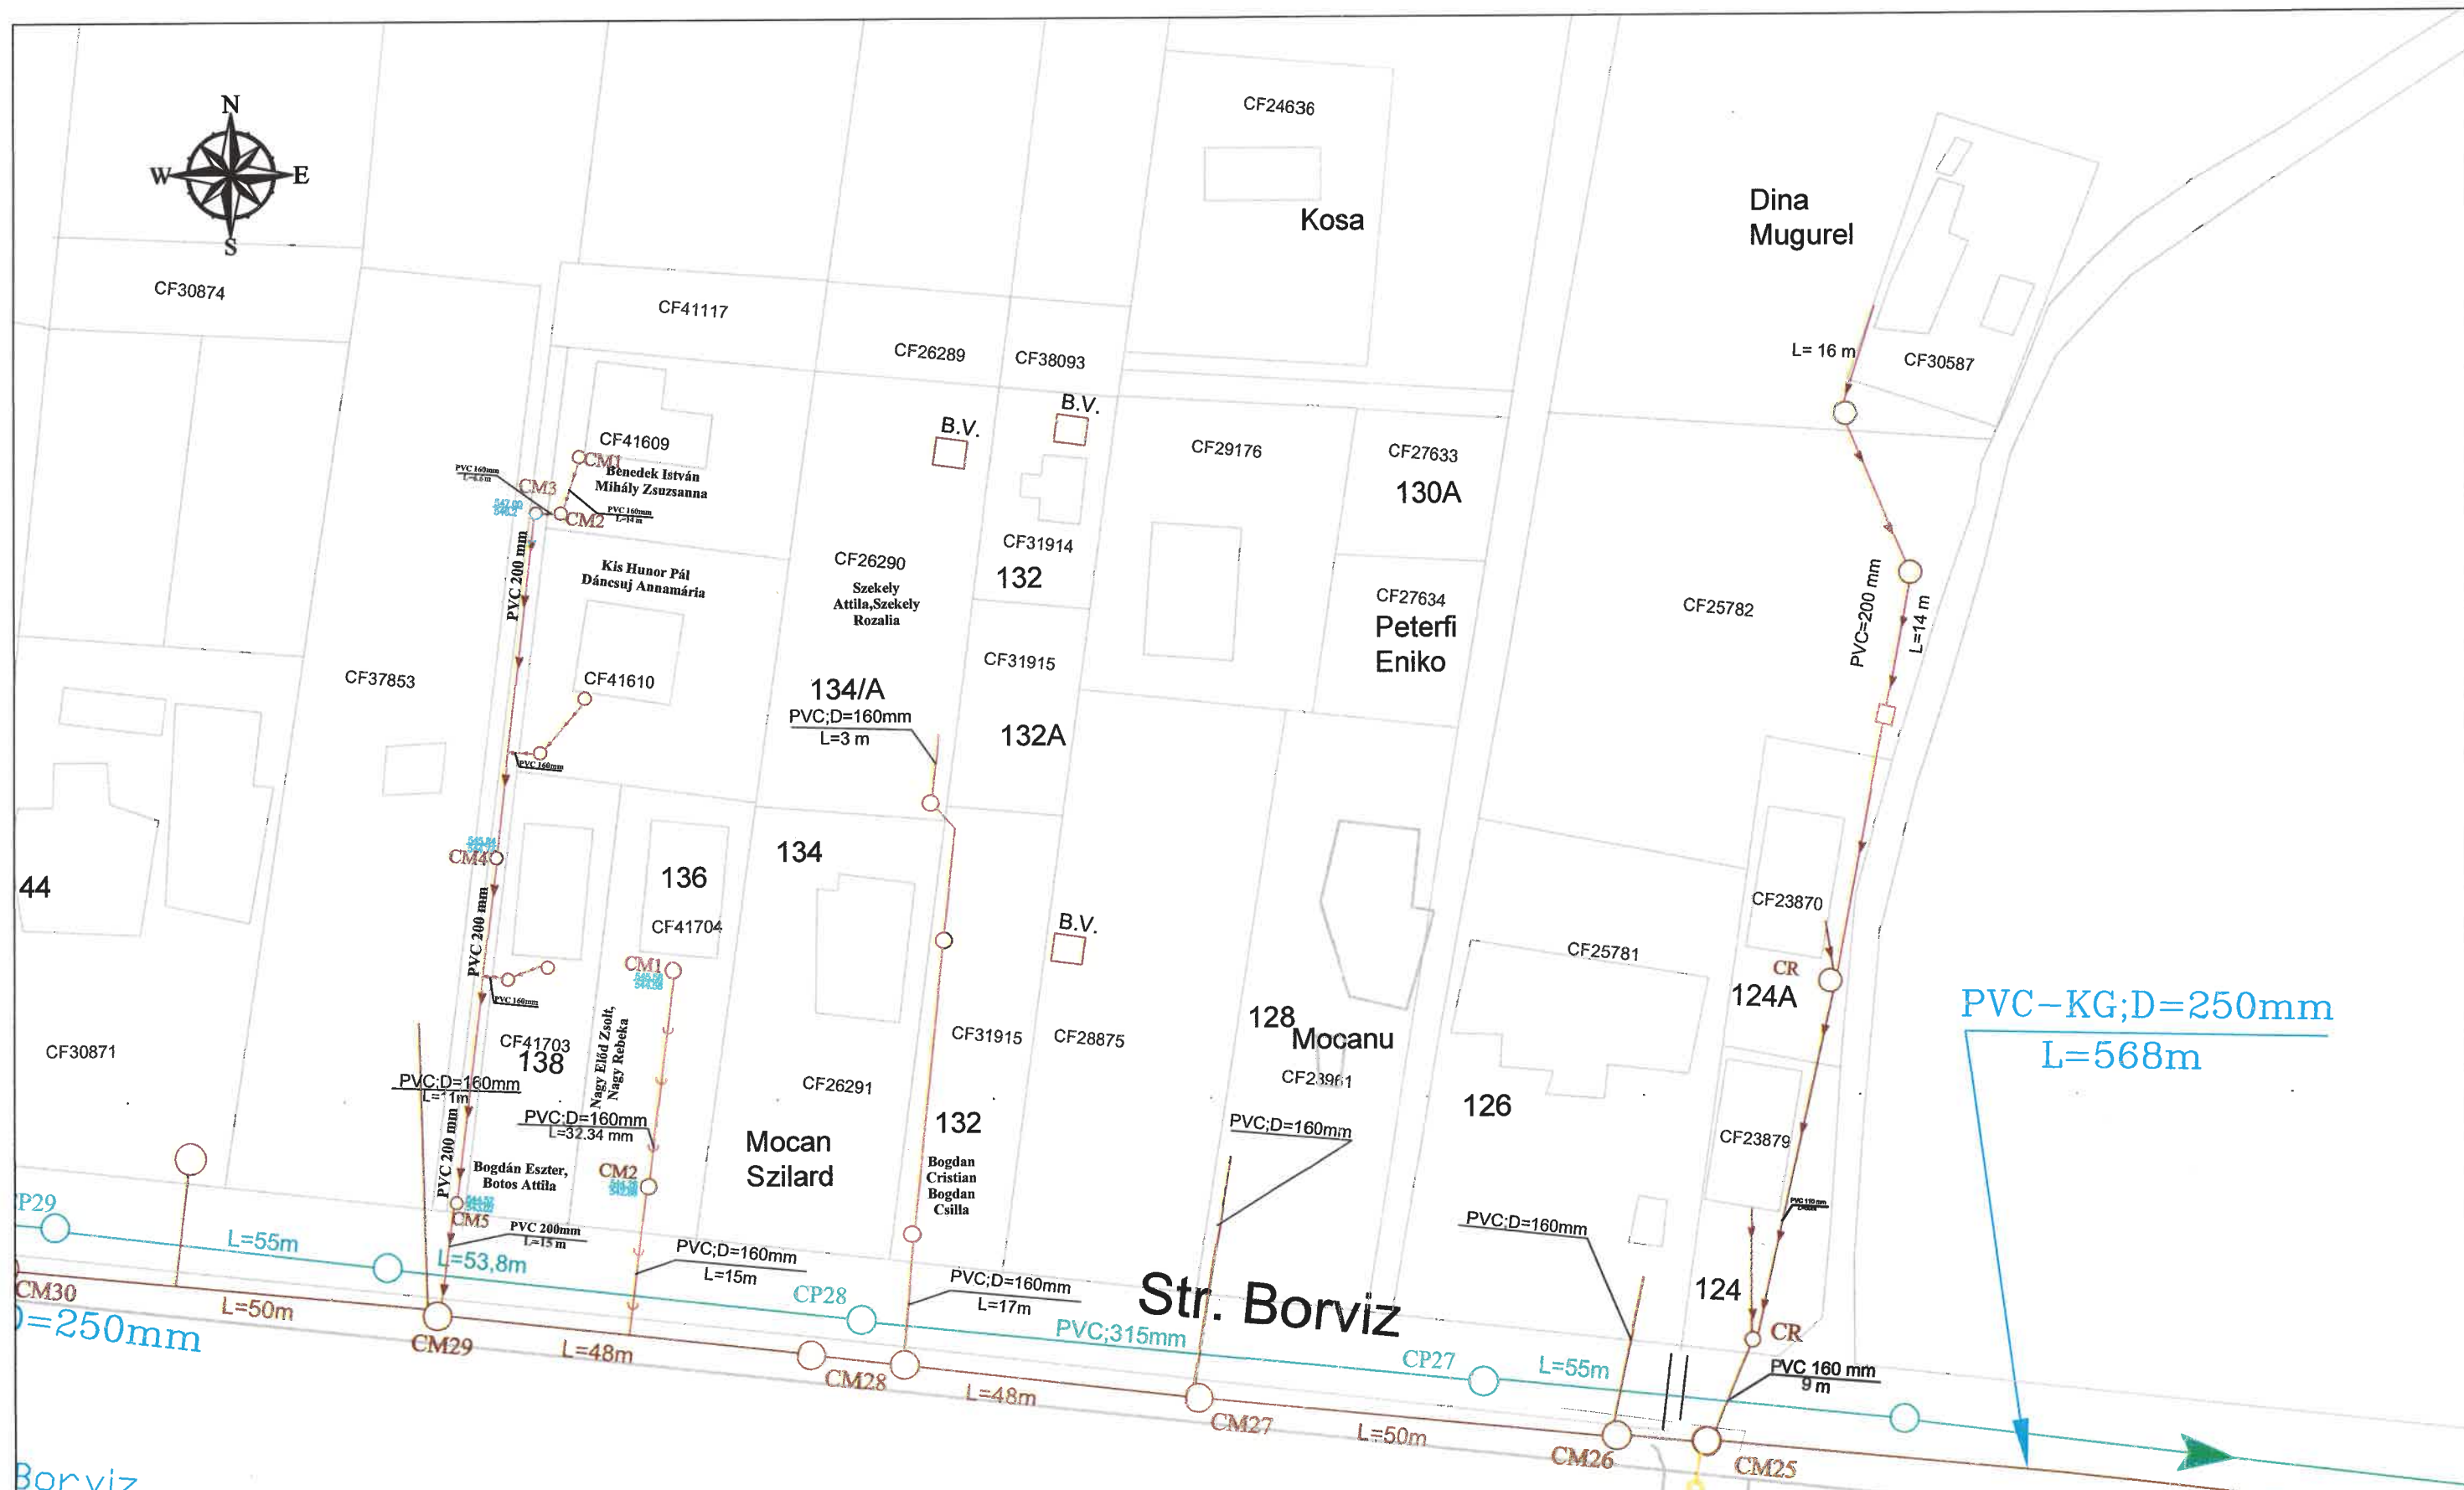

LEGENDA

- Conducte de canalizare menajeră
- Conducte de canalizare pluvială
- CM Cămin de canalizare menajeră
- CP Cămin de canalizare pluvială

Cartier Borviz
PVC, De=250 mm, L_{tot} = 1500 m

as Gyozo

LOT 51 DN 160 PVC-KG SN 4 L=4.50 m

LOT 52 DN 160 PVC-KG SN 4 L=4.50 m

LOT 53 DN 160 PVC-KG SN 4 L=4.50 m

LOT 54 DN 160 PVC-KG SN 4 L=4.50 m

LOT 55

Verificator/Expert	Nume	Semnatura	Cerința	Referat / Expertiza Nr. / Data	
		GOSPODĂRIE COMUNALĂ S.A. Operator Regional Apă - Canal 520092 Căpuș Frumos nr.5, Sfântu Gheorghe, județul COVASNA tel: 0267 351 390, e-mail: secretariat@apacov.ro, www.apacov.ro		BENEFICIAR: Primaria Municipiului Sfântu Gheorghe	
Specificatie	Nume	Semnătură	SCARA	TITLU PROIECT: Retea de canalizare menajera si pluviala existenta pe str Borviz	
SEF PROIECT				TITLU PLANȘĂ: PLAN DE SITUATIE	
PROIECTAT					
DESENAT	ing. Varga Sándor		08.2022		
				Faza:	Plansa nr. CM -93